


3. Änderung des Bebauungsplanes Nr. 20 "Ballsporthanlage Telgter Straße / Bever"

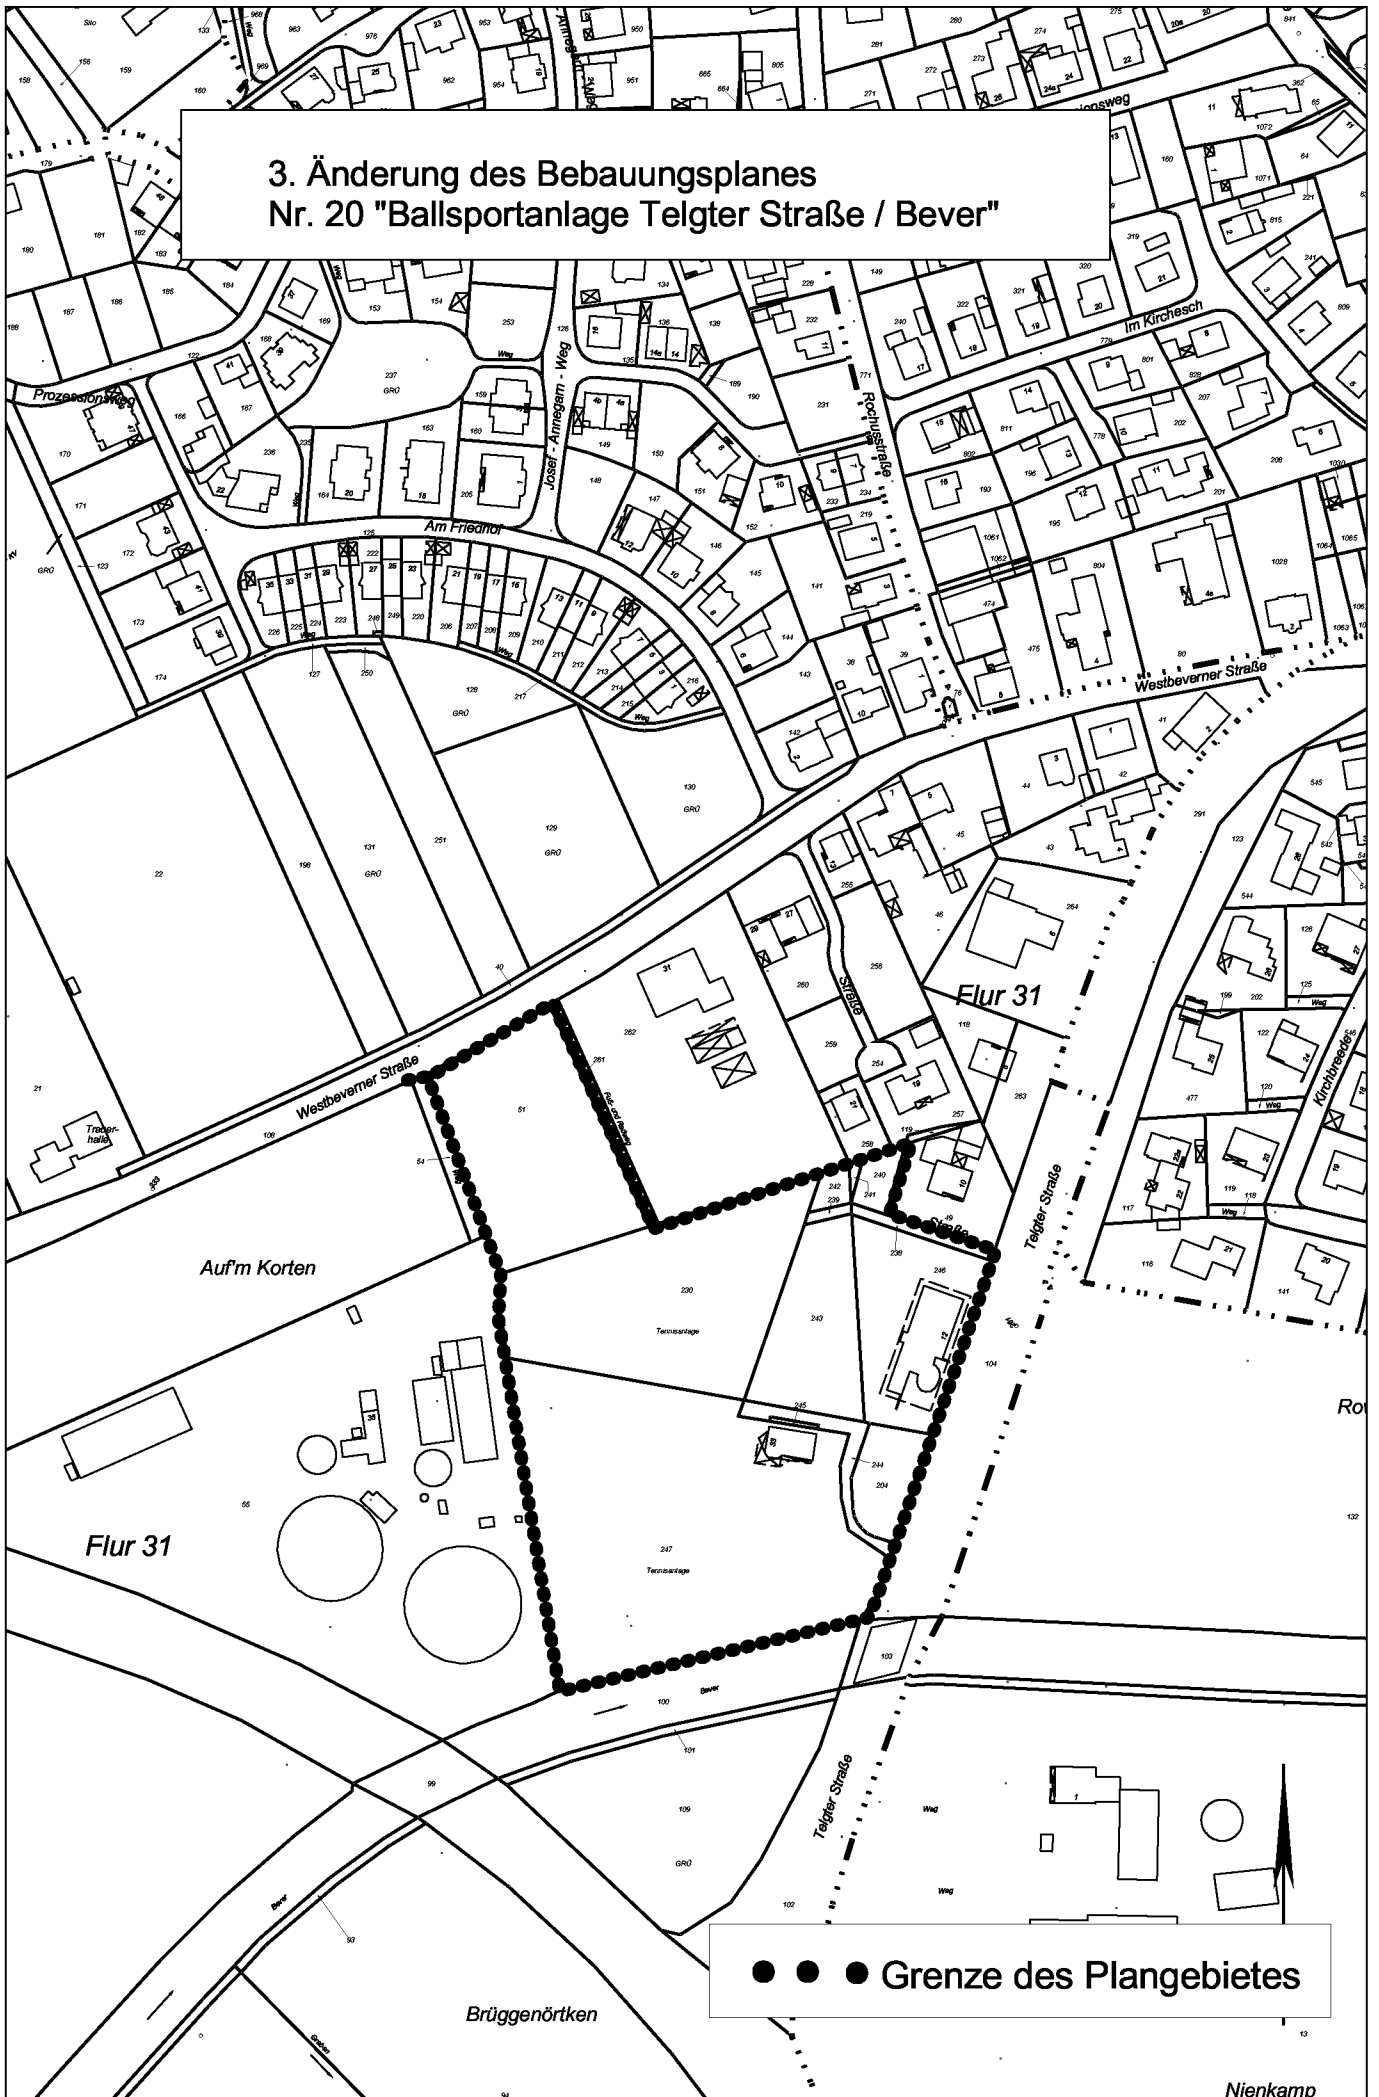

● ● ● Grenze des Plangebietes