


E 421091 m

N 5767128 m

Bebauungsplan Nr. 54 „Wischhausstraße“ II. Bauabschnitt

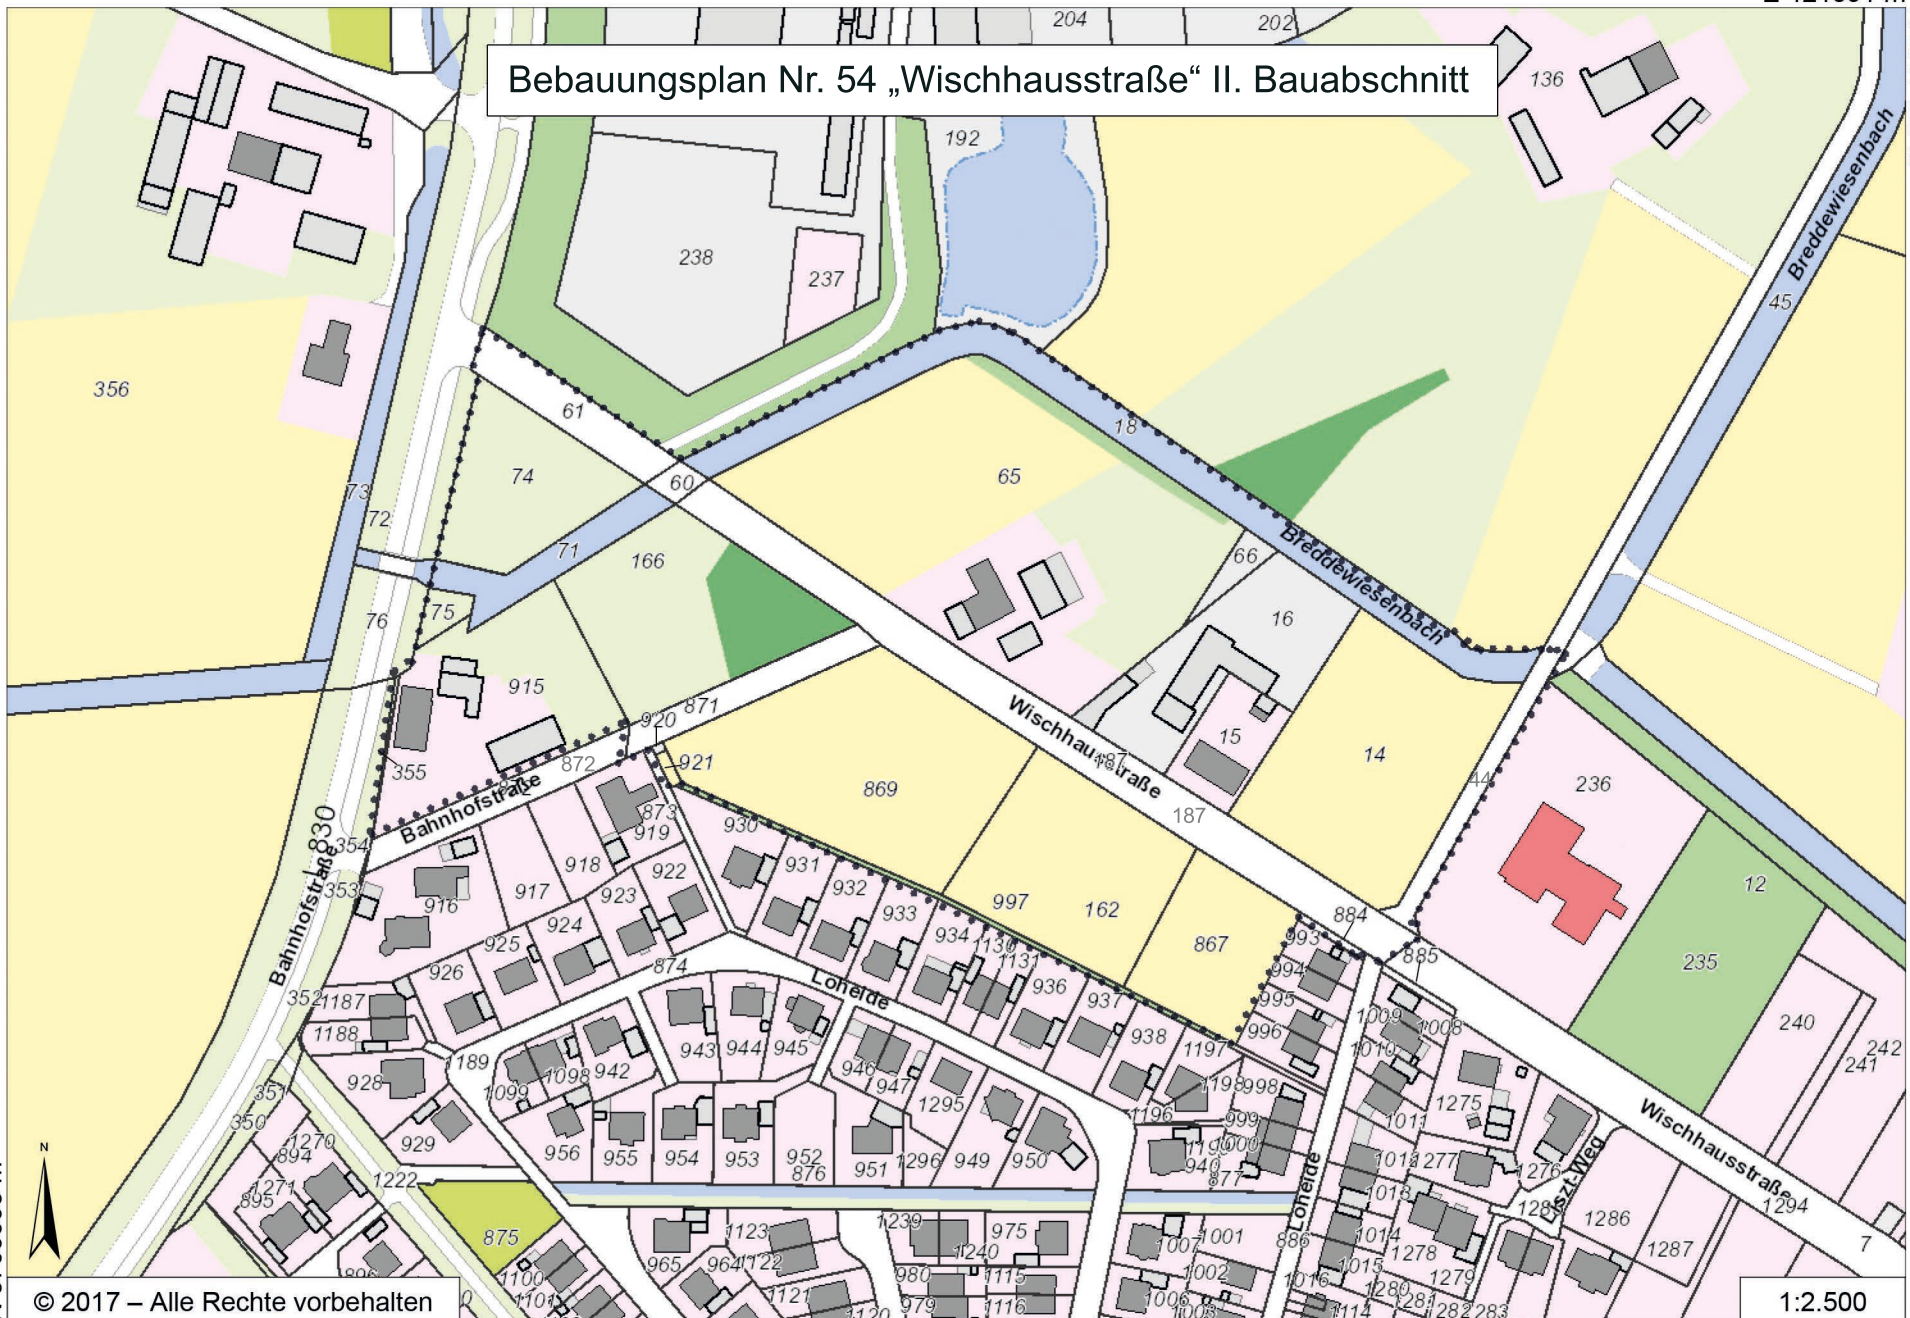

© 2017 – Alle Rechte vorbehalten

1:2.500

N 5766693 m

E 420463 m

Anlage 1