


12. Änderung und 1. Erweiterung BPlan Nr. 7 „Hanfgarten“

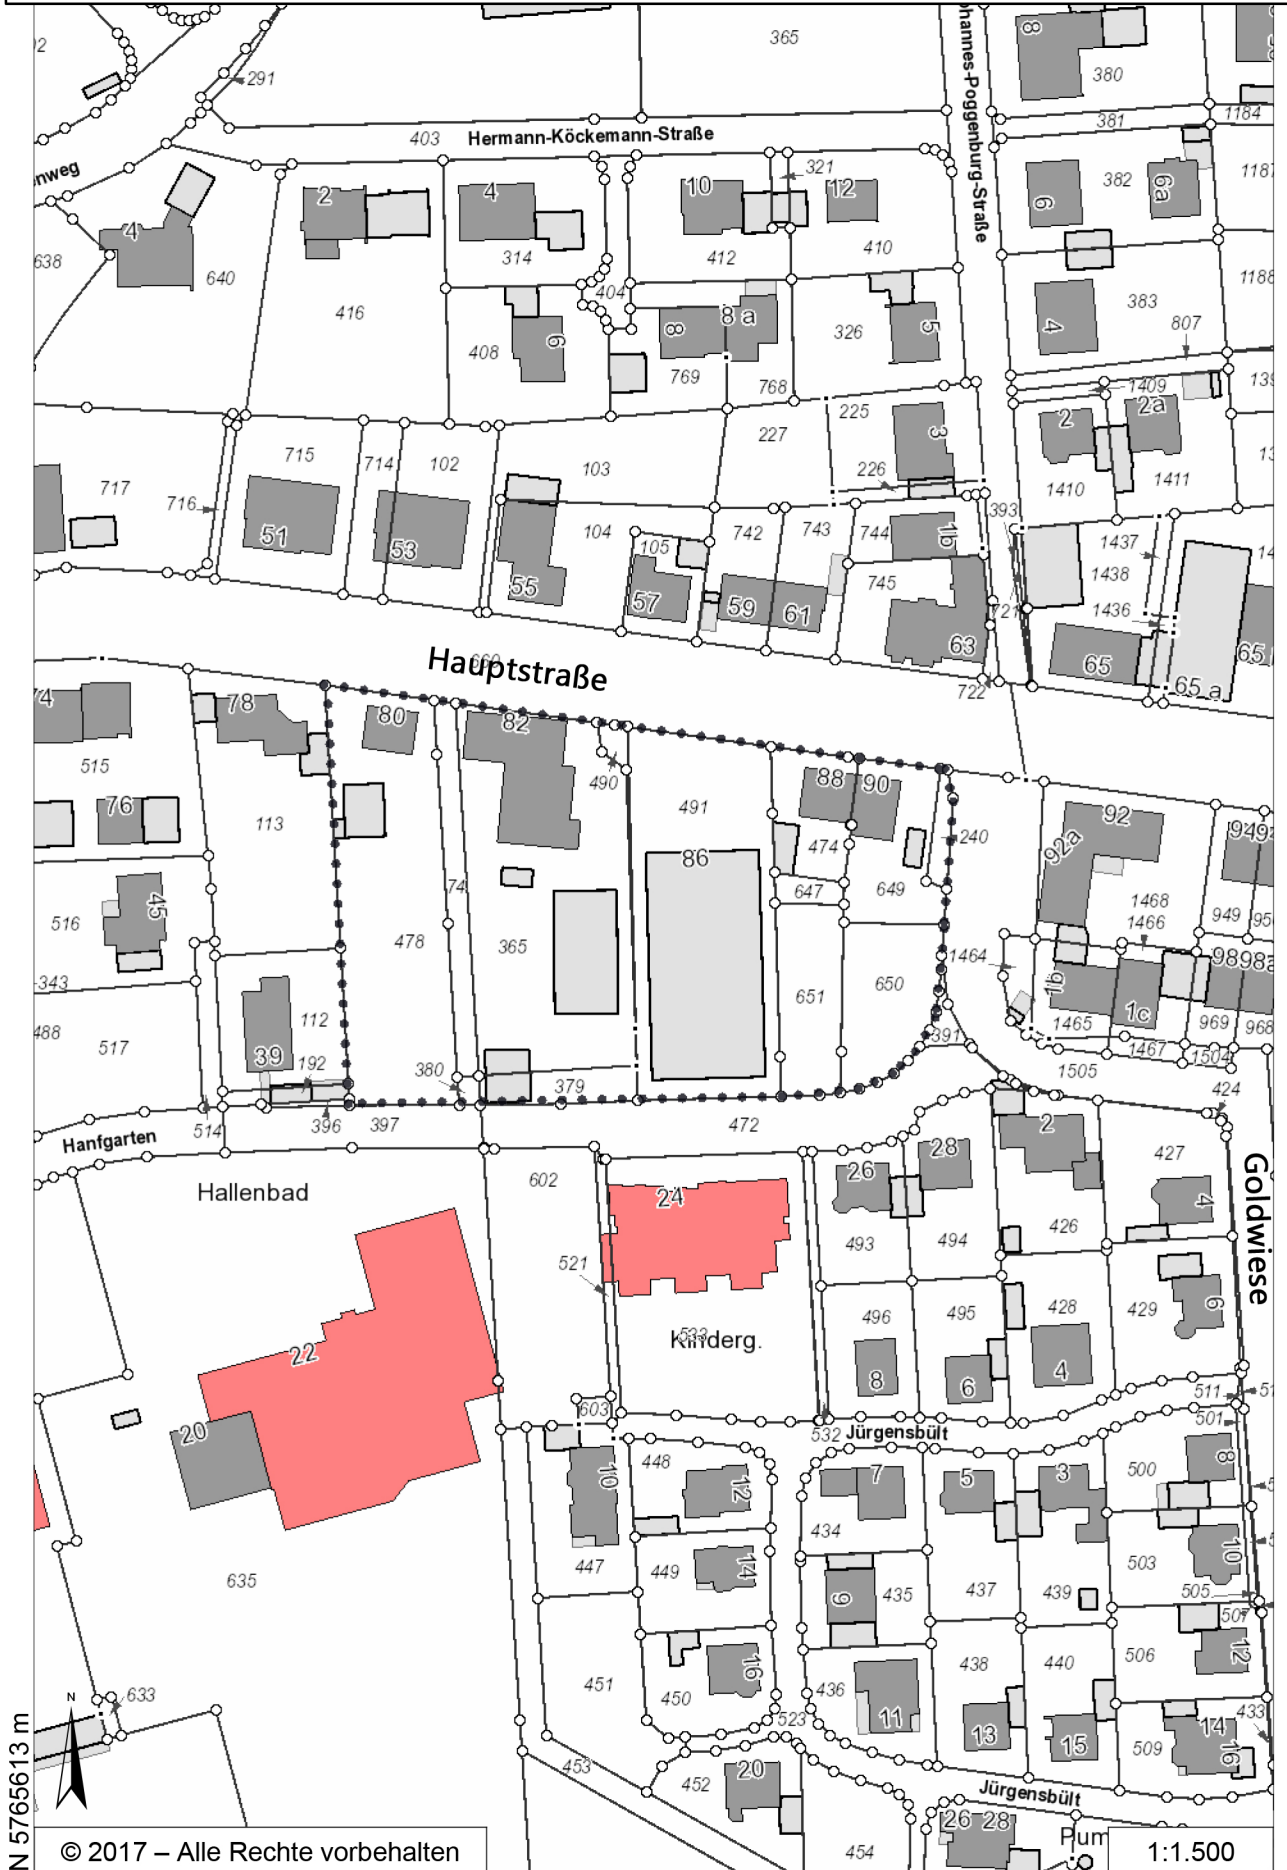

N 5765613 m

© 2017 – Alle Rechte vorbehalten

E 420695 m

1:1.500