

nts beratende ingenieure & stadplaner
 Vermessung, Straßen- und Verkehrsplanung, Bauleitung, Landschaftsplanung, Stadtplanung, Wasserbau, Umweltschutz, Umweltverträglichkeitsstudien, Energieplanung, Regenwasserentsorgung

Gemeinde Ostbevern


von NK	nach NK	Station	Bauwerks-Nr.	Anlage: 7
Strasse: Wischhausstraße				Blatt-Nr.: 1 (2)
Nächster Ort: Ostbevern				Reg.-Nr.:
Wischhausstraße 2. BA		bearbeitet	09.02.2018	Zechen
		gezeichnet	09.02.2018	Hentersphorn
		geprüft	09.02.2018	A. Söhne
		Lageplan		
Mallstab = 1 : 250				

Aufgestellt:
Ostbevern, den

Y 430881 509
X 5366992 875

Y 430880 889
X 5366776 687

PLOTIN 6H2H12 Blatt 21 M:1:250 27.06.2017 09:25

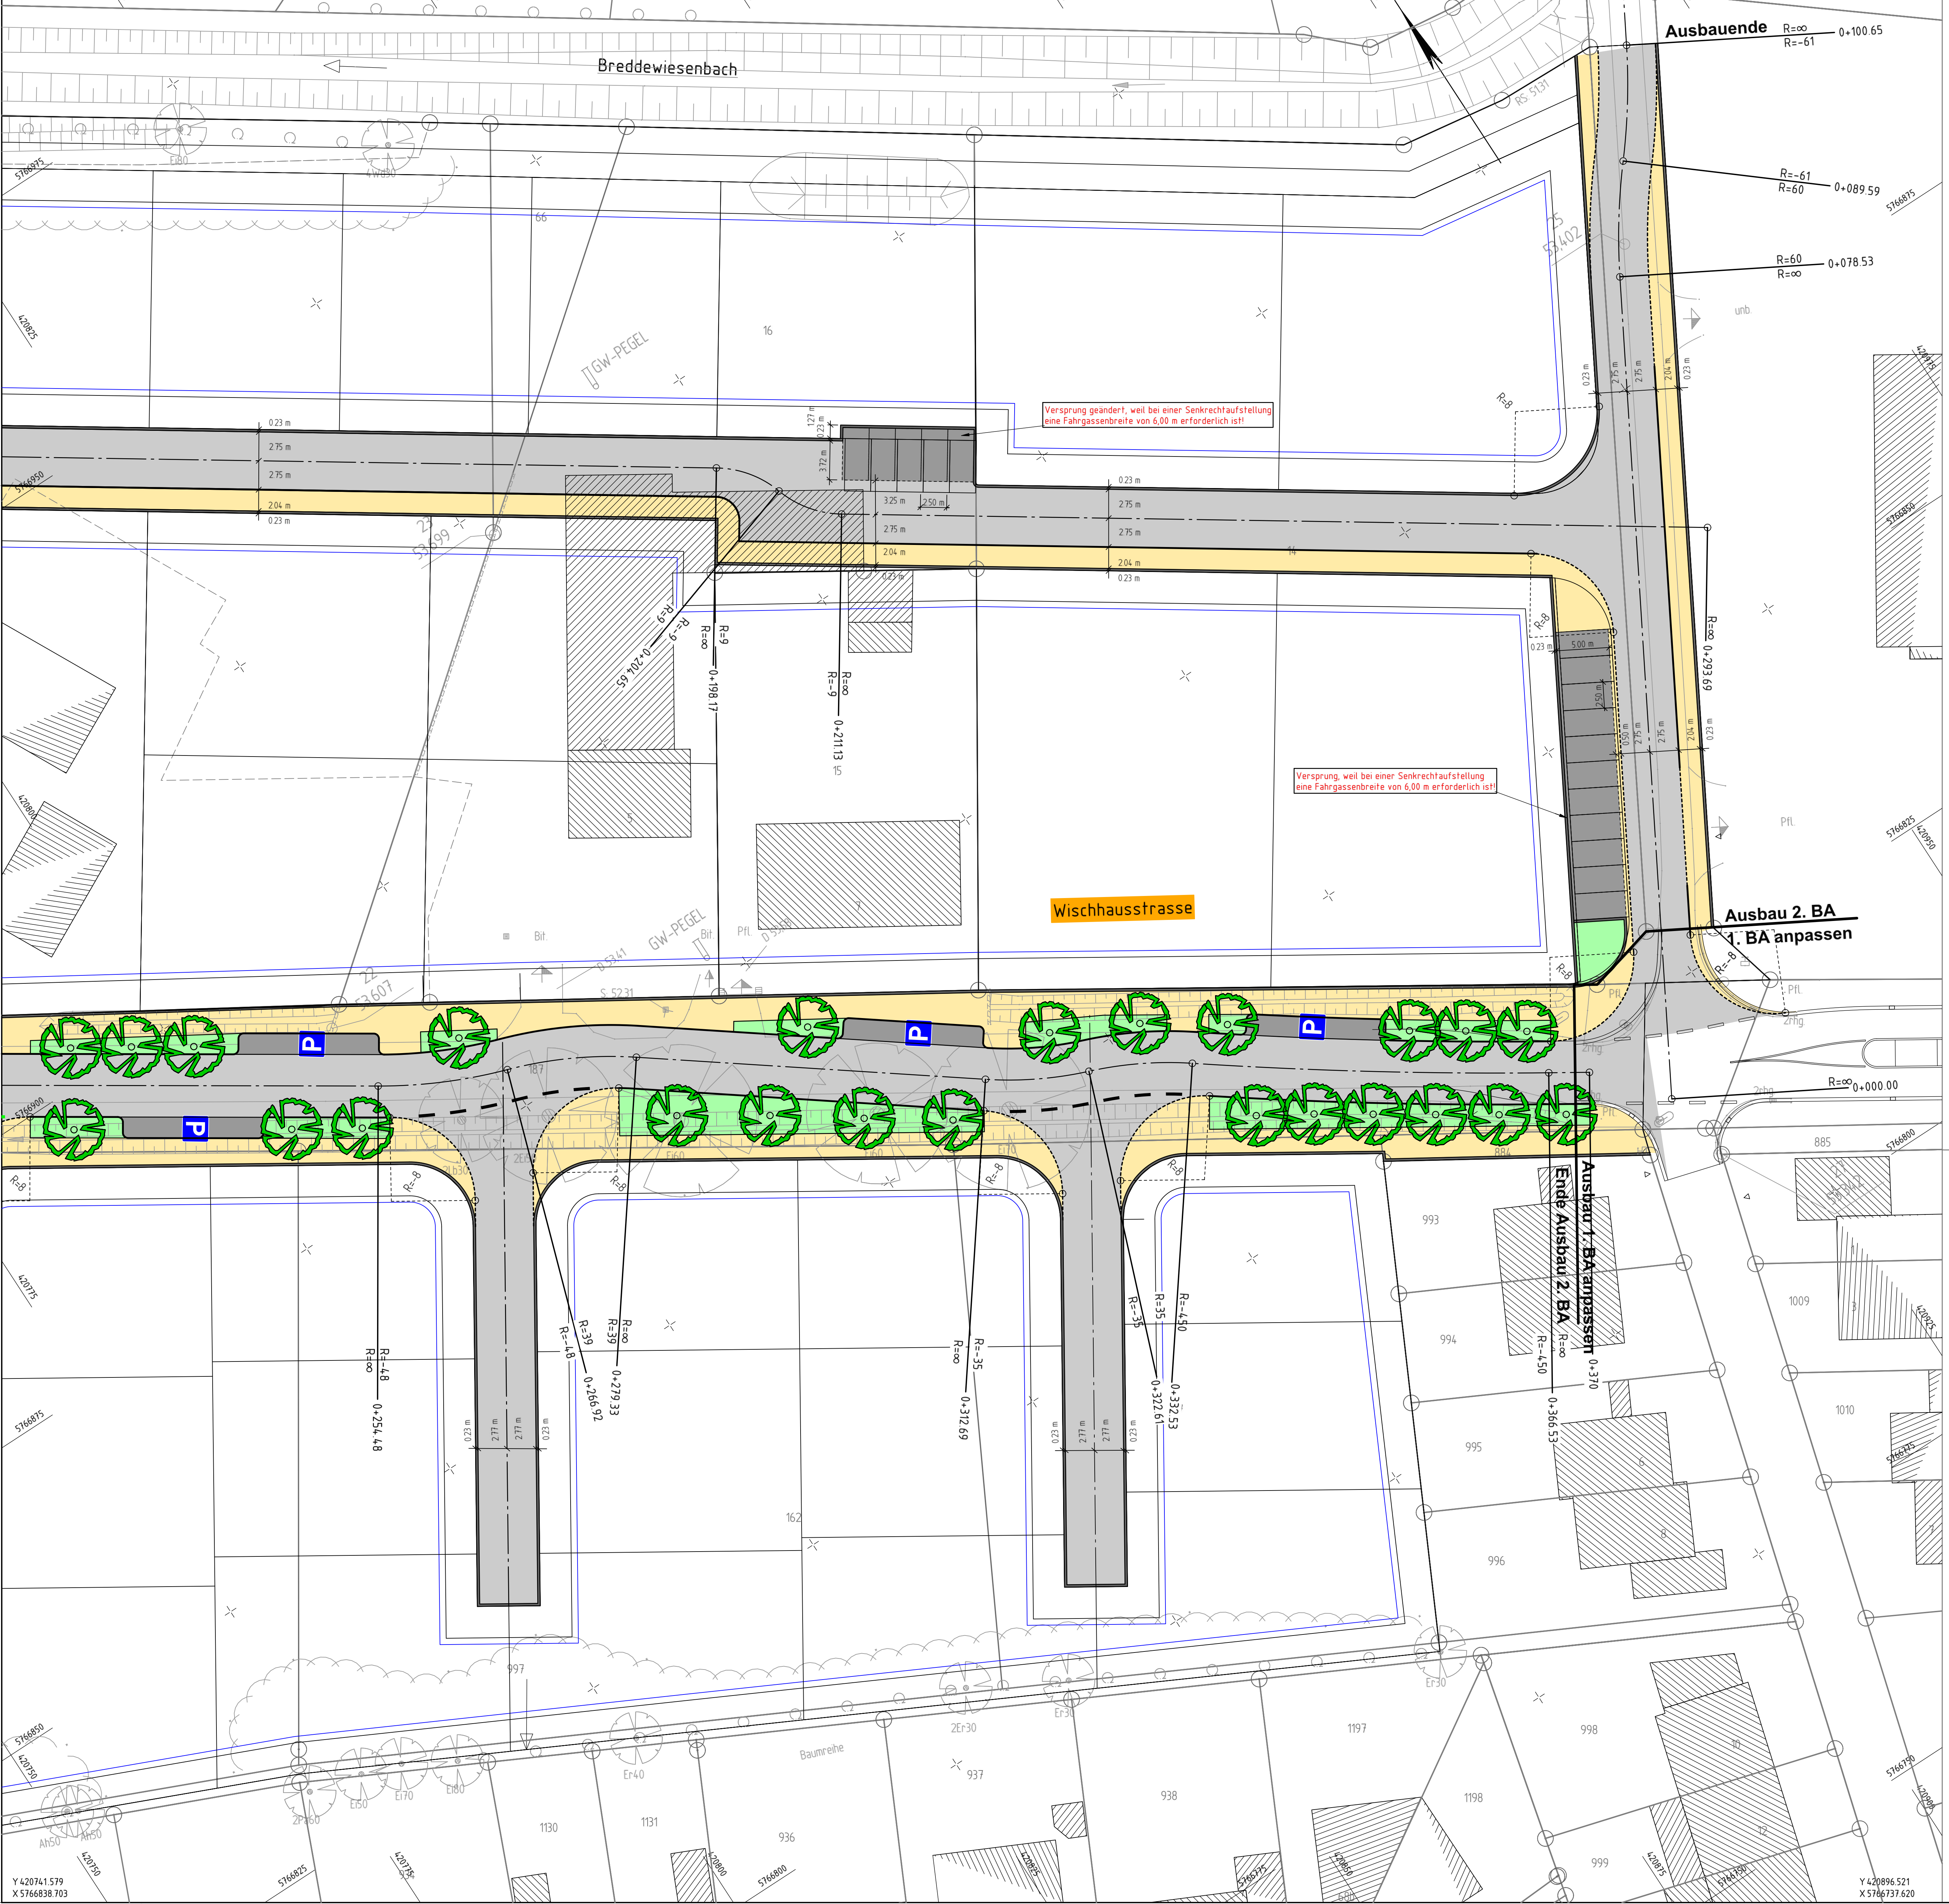

nts


Beratende Ingenieure & Stadtplaner
Vermessung, Straßen- und Verkehrsplanung, Bauleitung
Stadtplanung, Landschaftspflege, Siedlungs- und Wasserbau
Lärmschutz, Verkehrstechnik, Leitungsdokumentation
48149 Ostbevern, Tel. 05202/2360 Fax. 33
www.nts-engineering.de

Gemeinde Ostbevern

von NK	nach NK	Station	Bauwerks-Nr.	Anlage: 7
				Blatt Nr.: 2 (2)
Straße : Wischhausstraße				Reg. Nr.:
Nächster Ort: Ostbevern				Datum
Wischhausstraße 2. BA				bearbeitet 09.02.2018 Henkenjohann
				gezeichnet 09.02.2018 Henkenjohann
				geprüft 09.02.2018 R. Schre
				Lageplan Maßstab = 1 : 250
Aufgestellt: Ostbevern, den				

Phase 0


LV Ende April 2018
 Submission Ende Mai 2018
 Vergabe Anfang Juni 2018
 Baubeginn Mitte Juli 2018

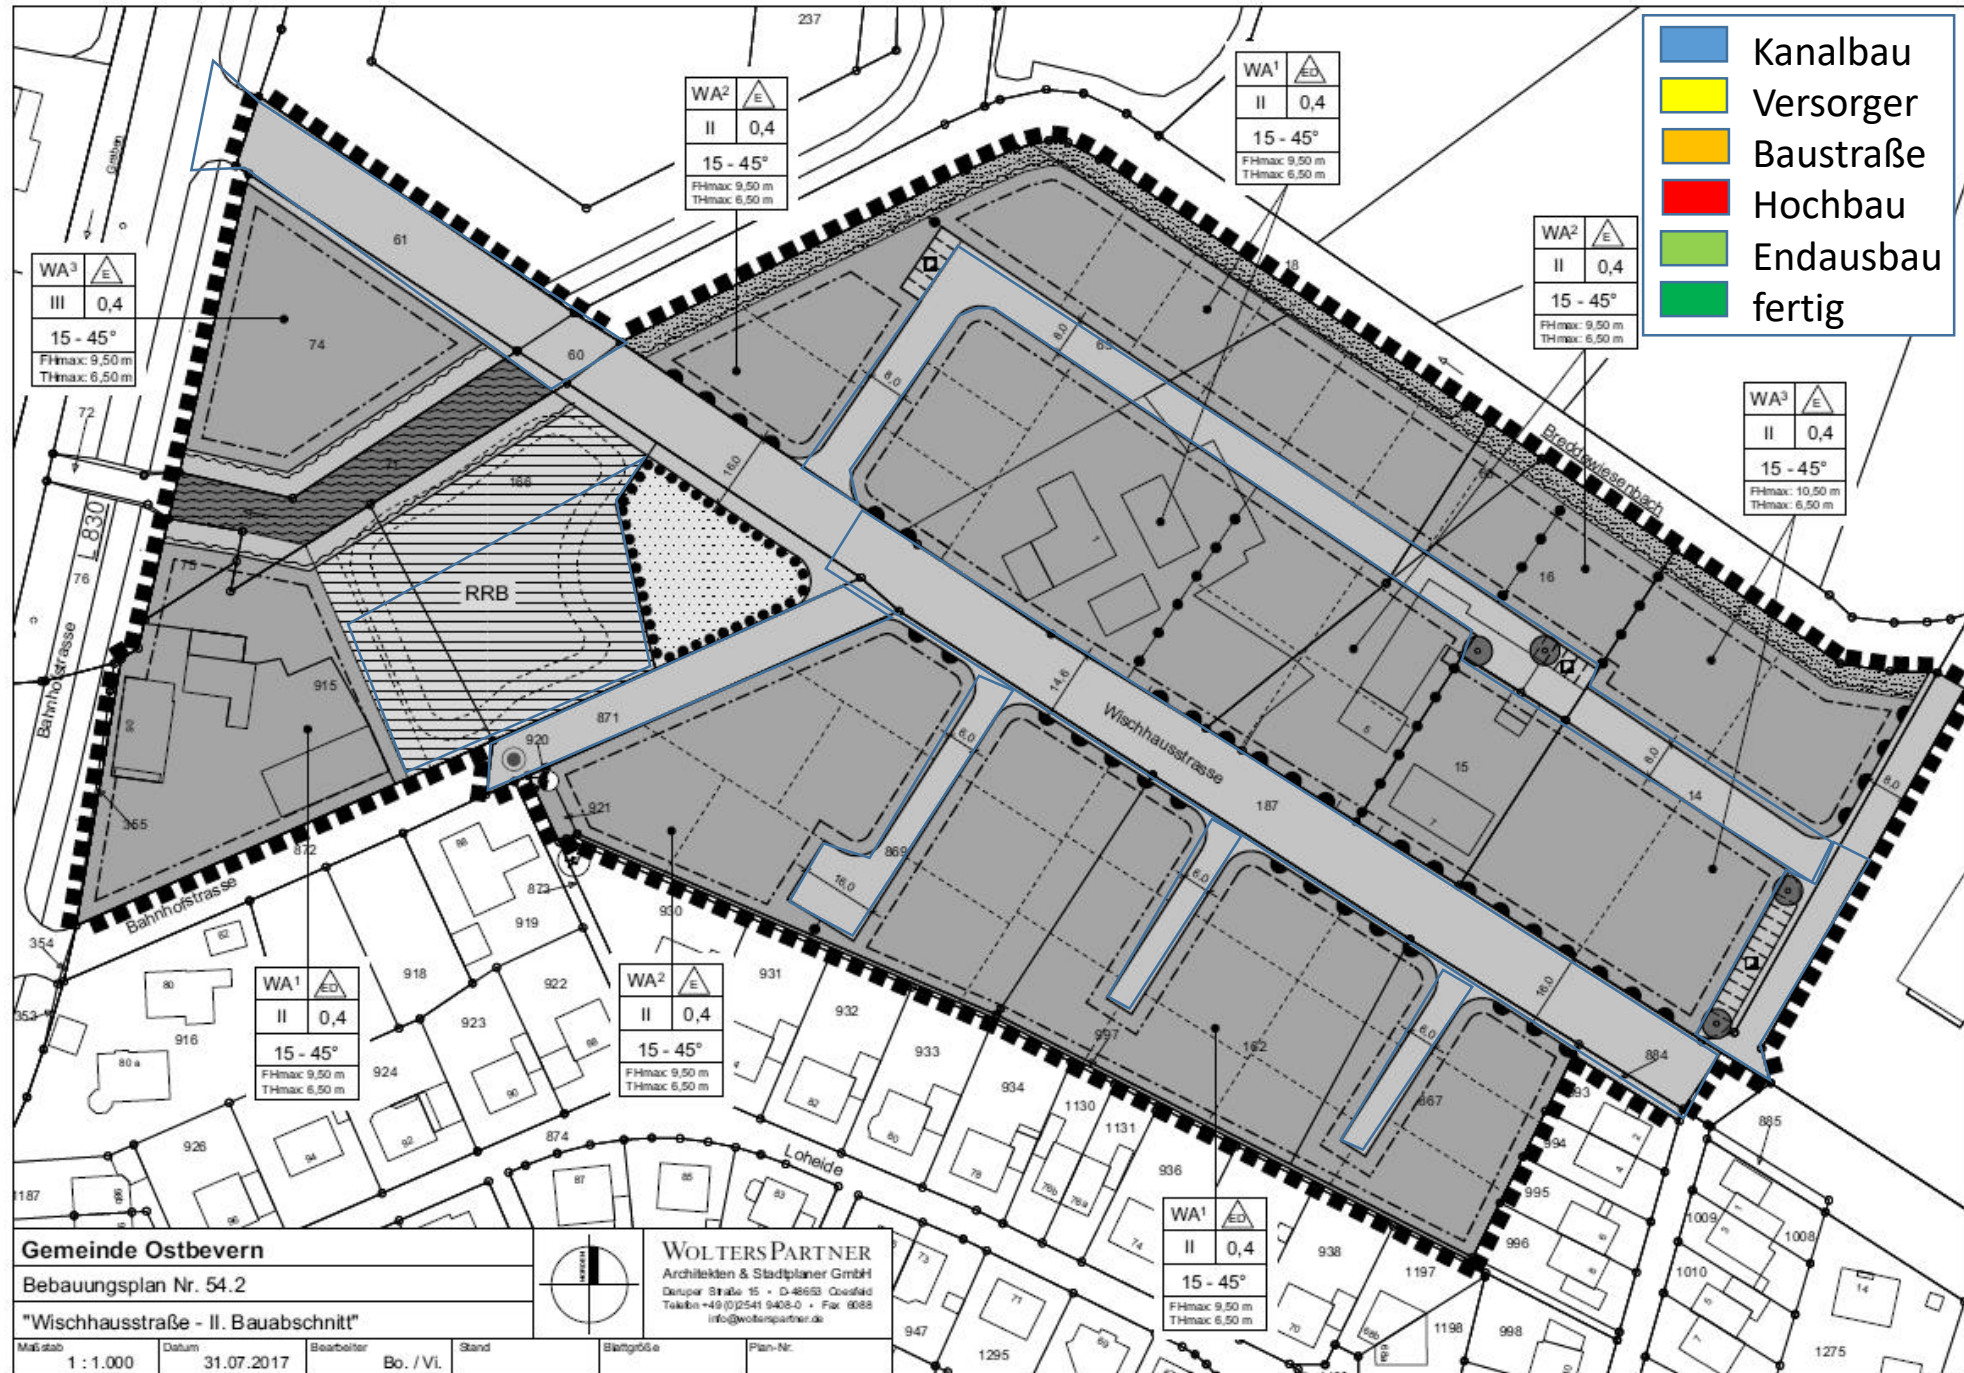

Phase 1

07.2018 – 08.2018


4 Wochen

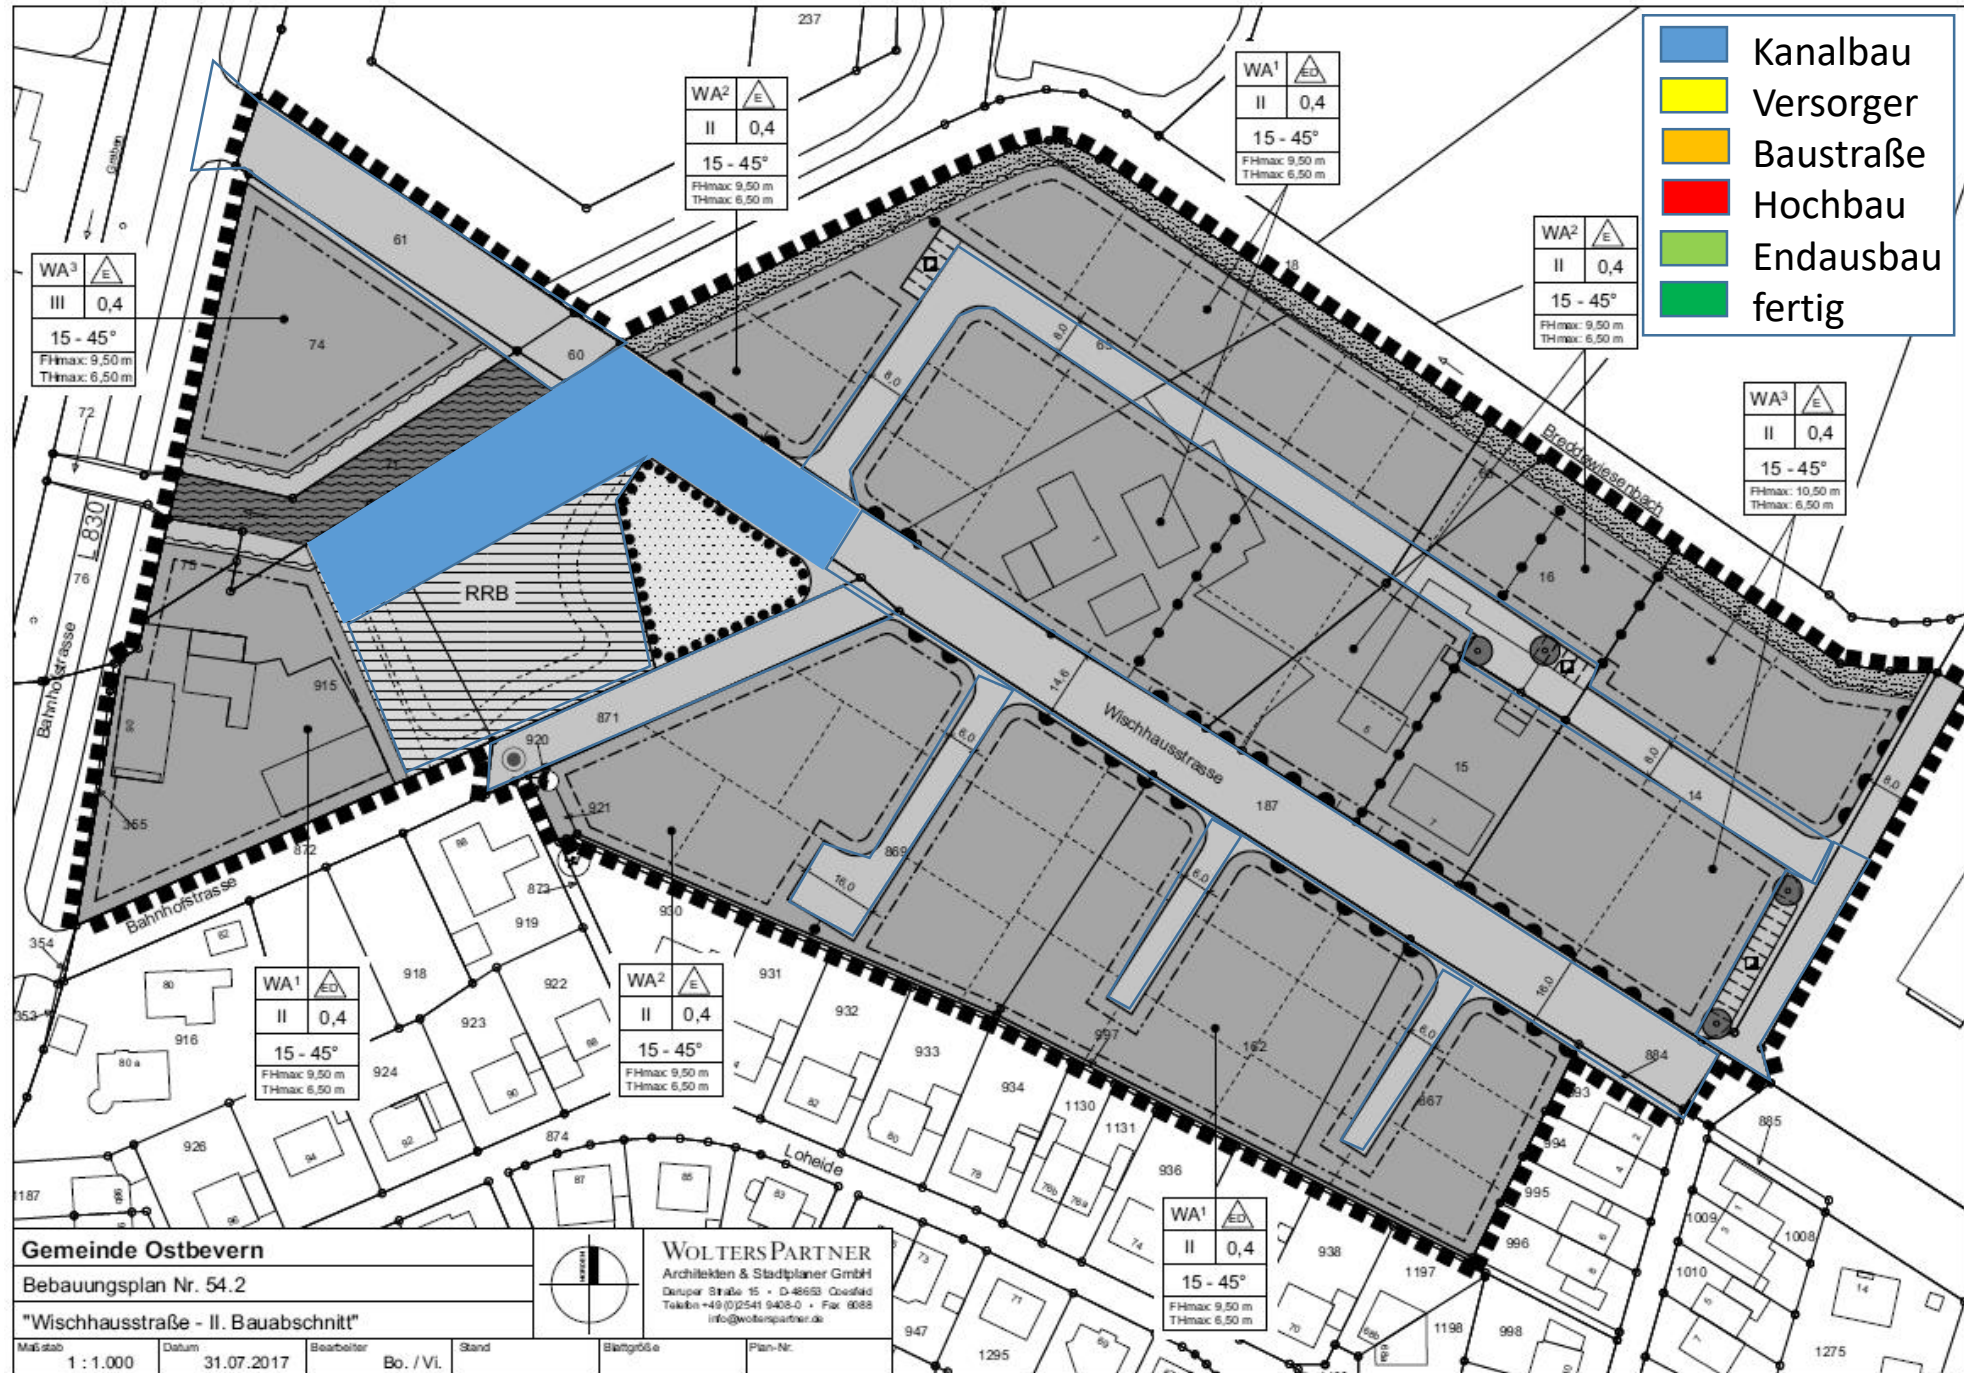

Phase 2

08.2018 – 09.2018


4 Wochen

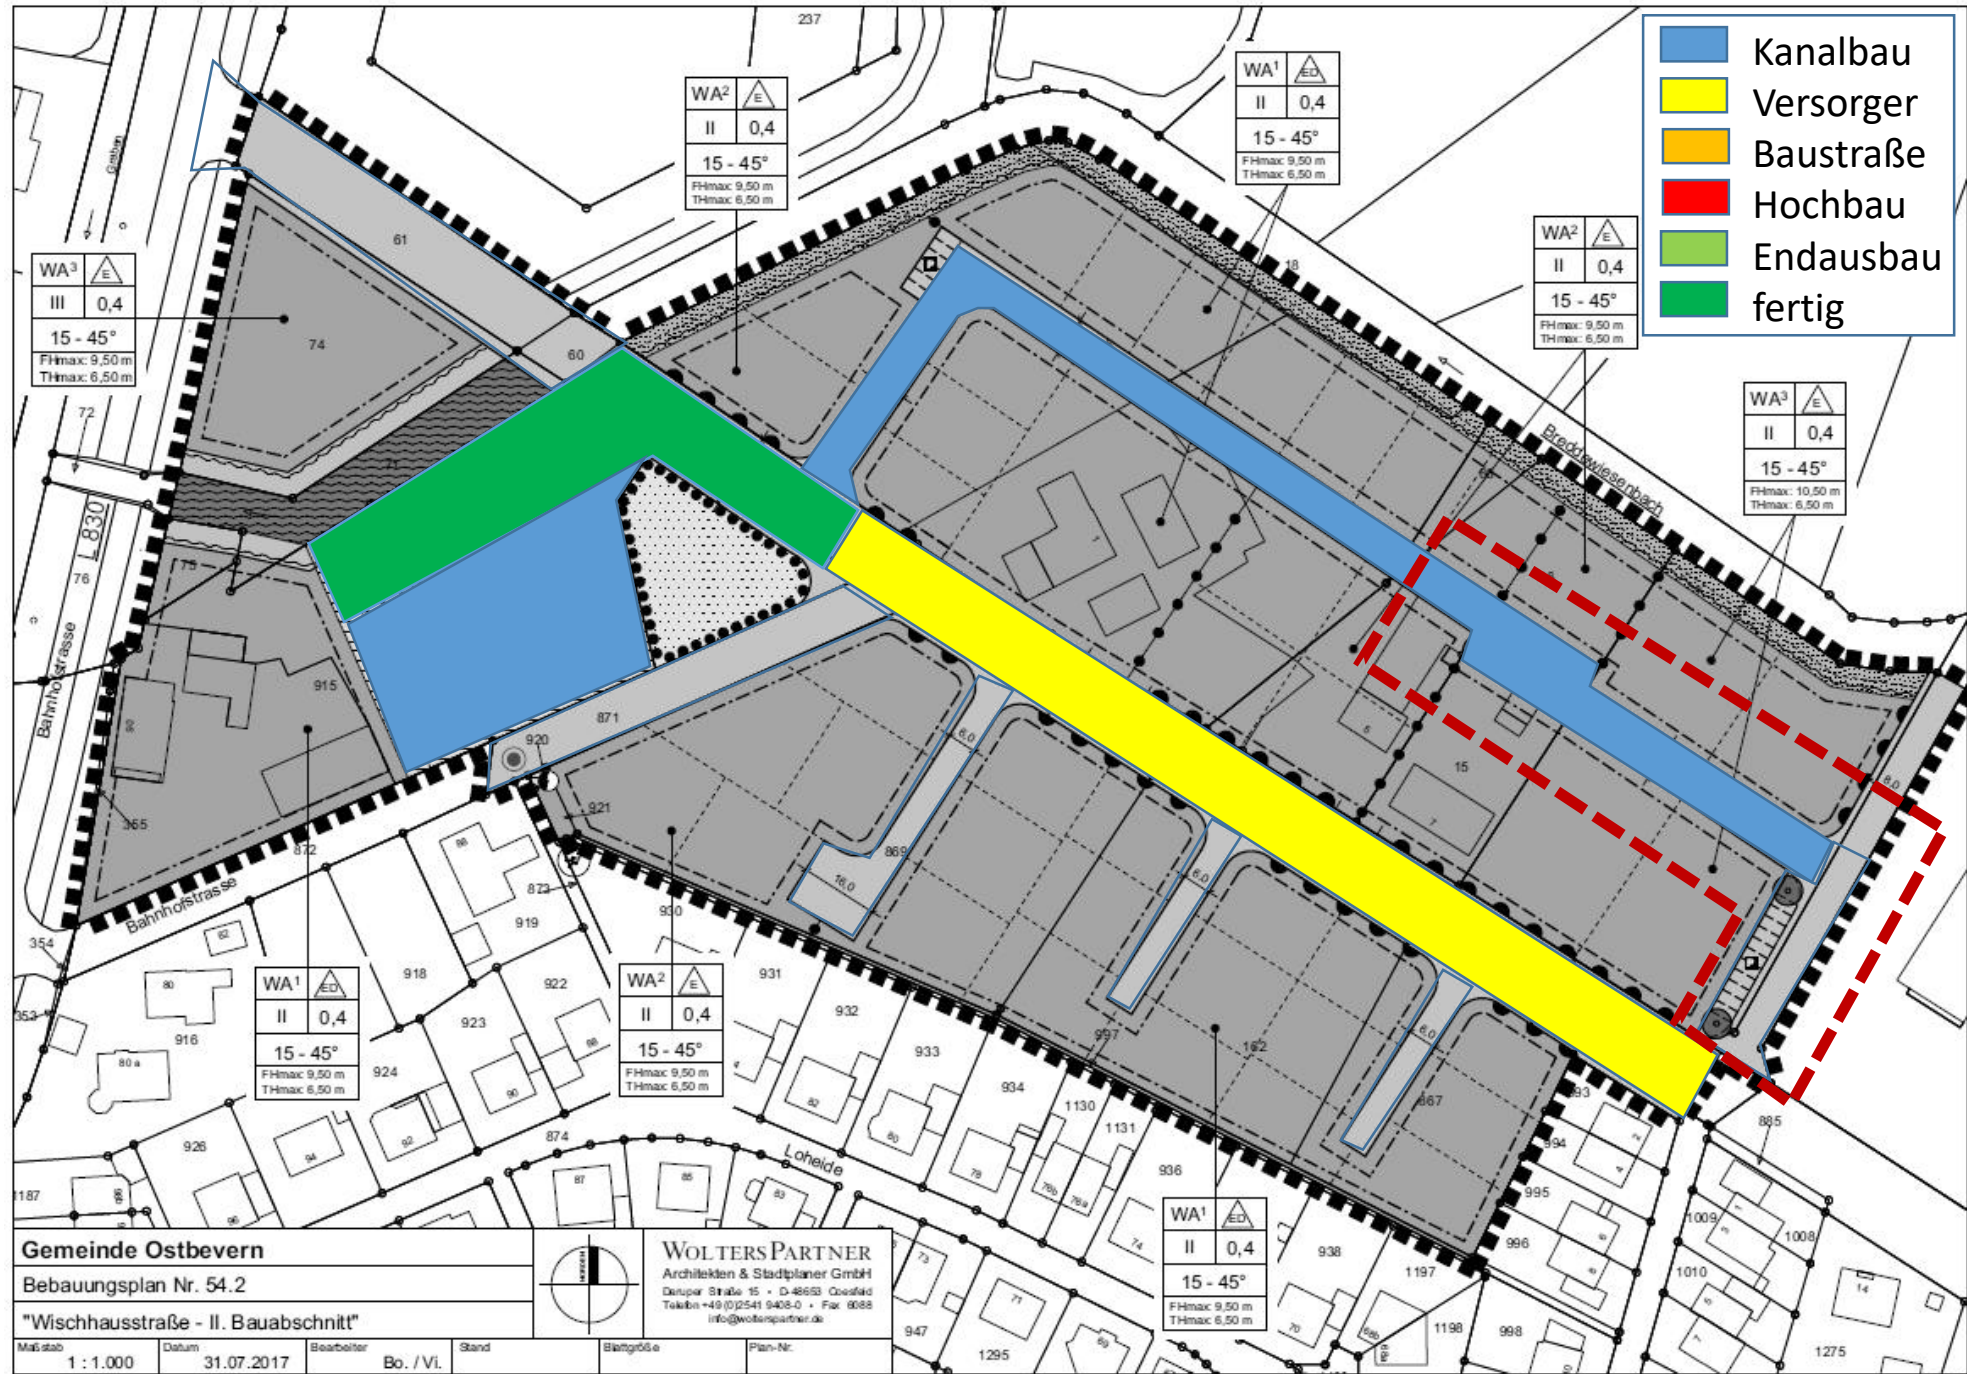

Phase 3

09.2018 – 10.2018


4 Wochen

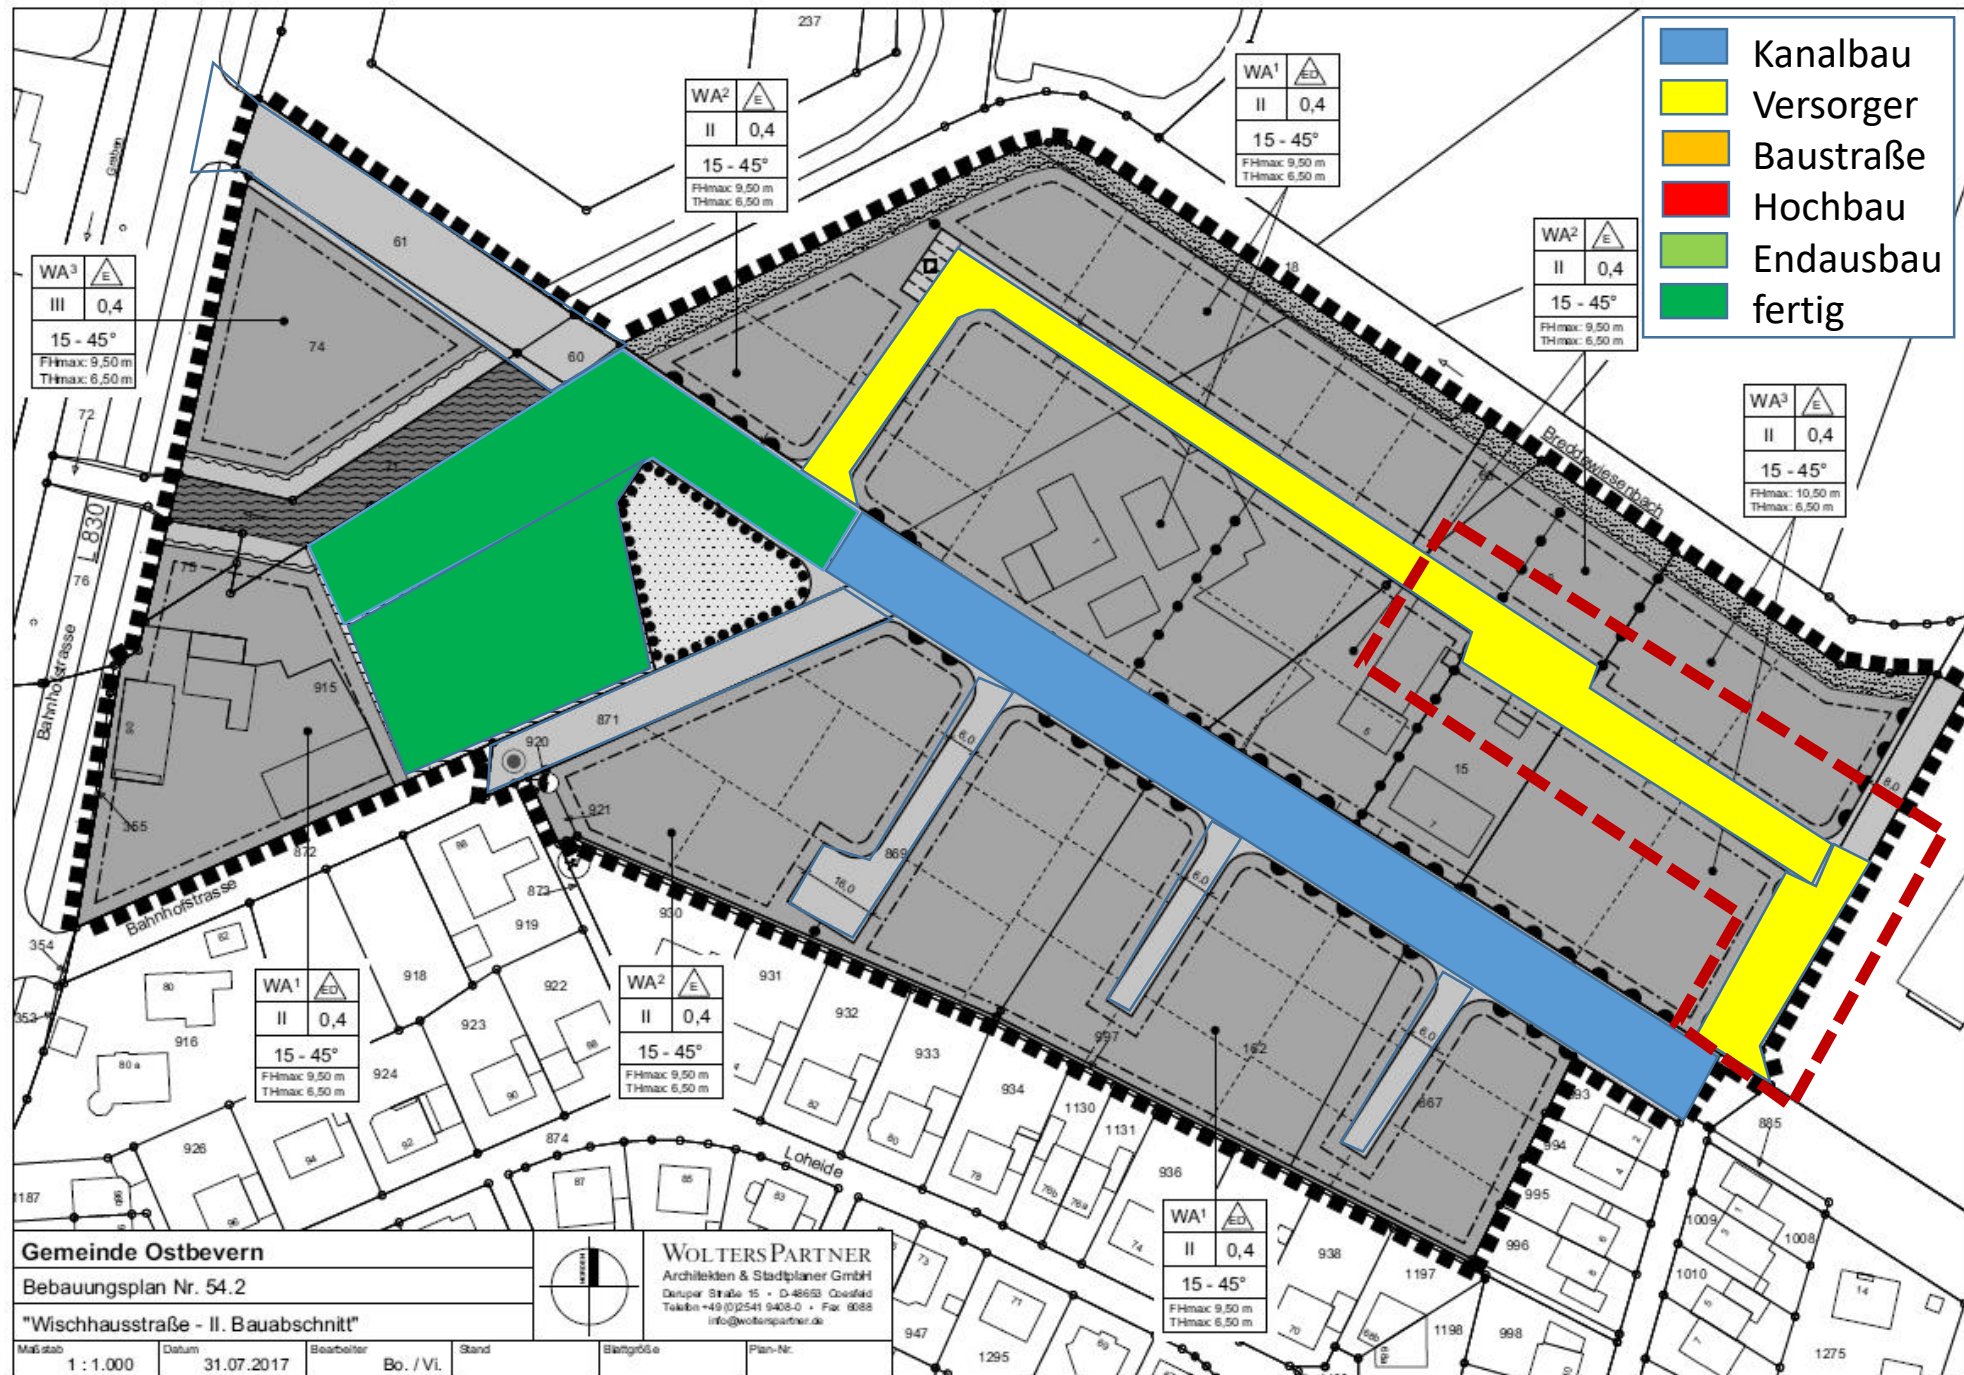

Phase 4


10.2018 – 11.2018

3 Wochen

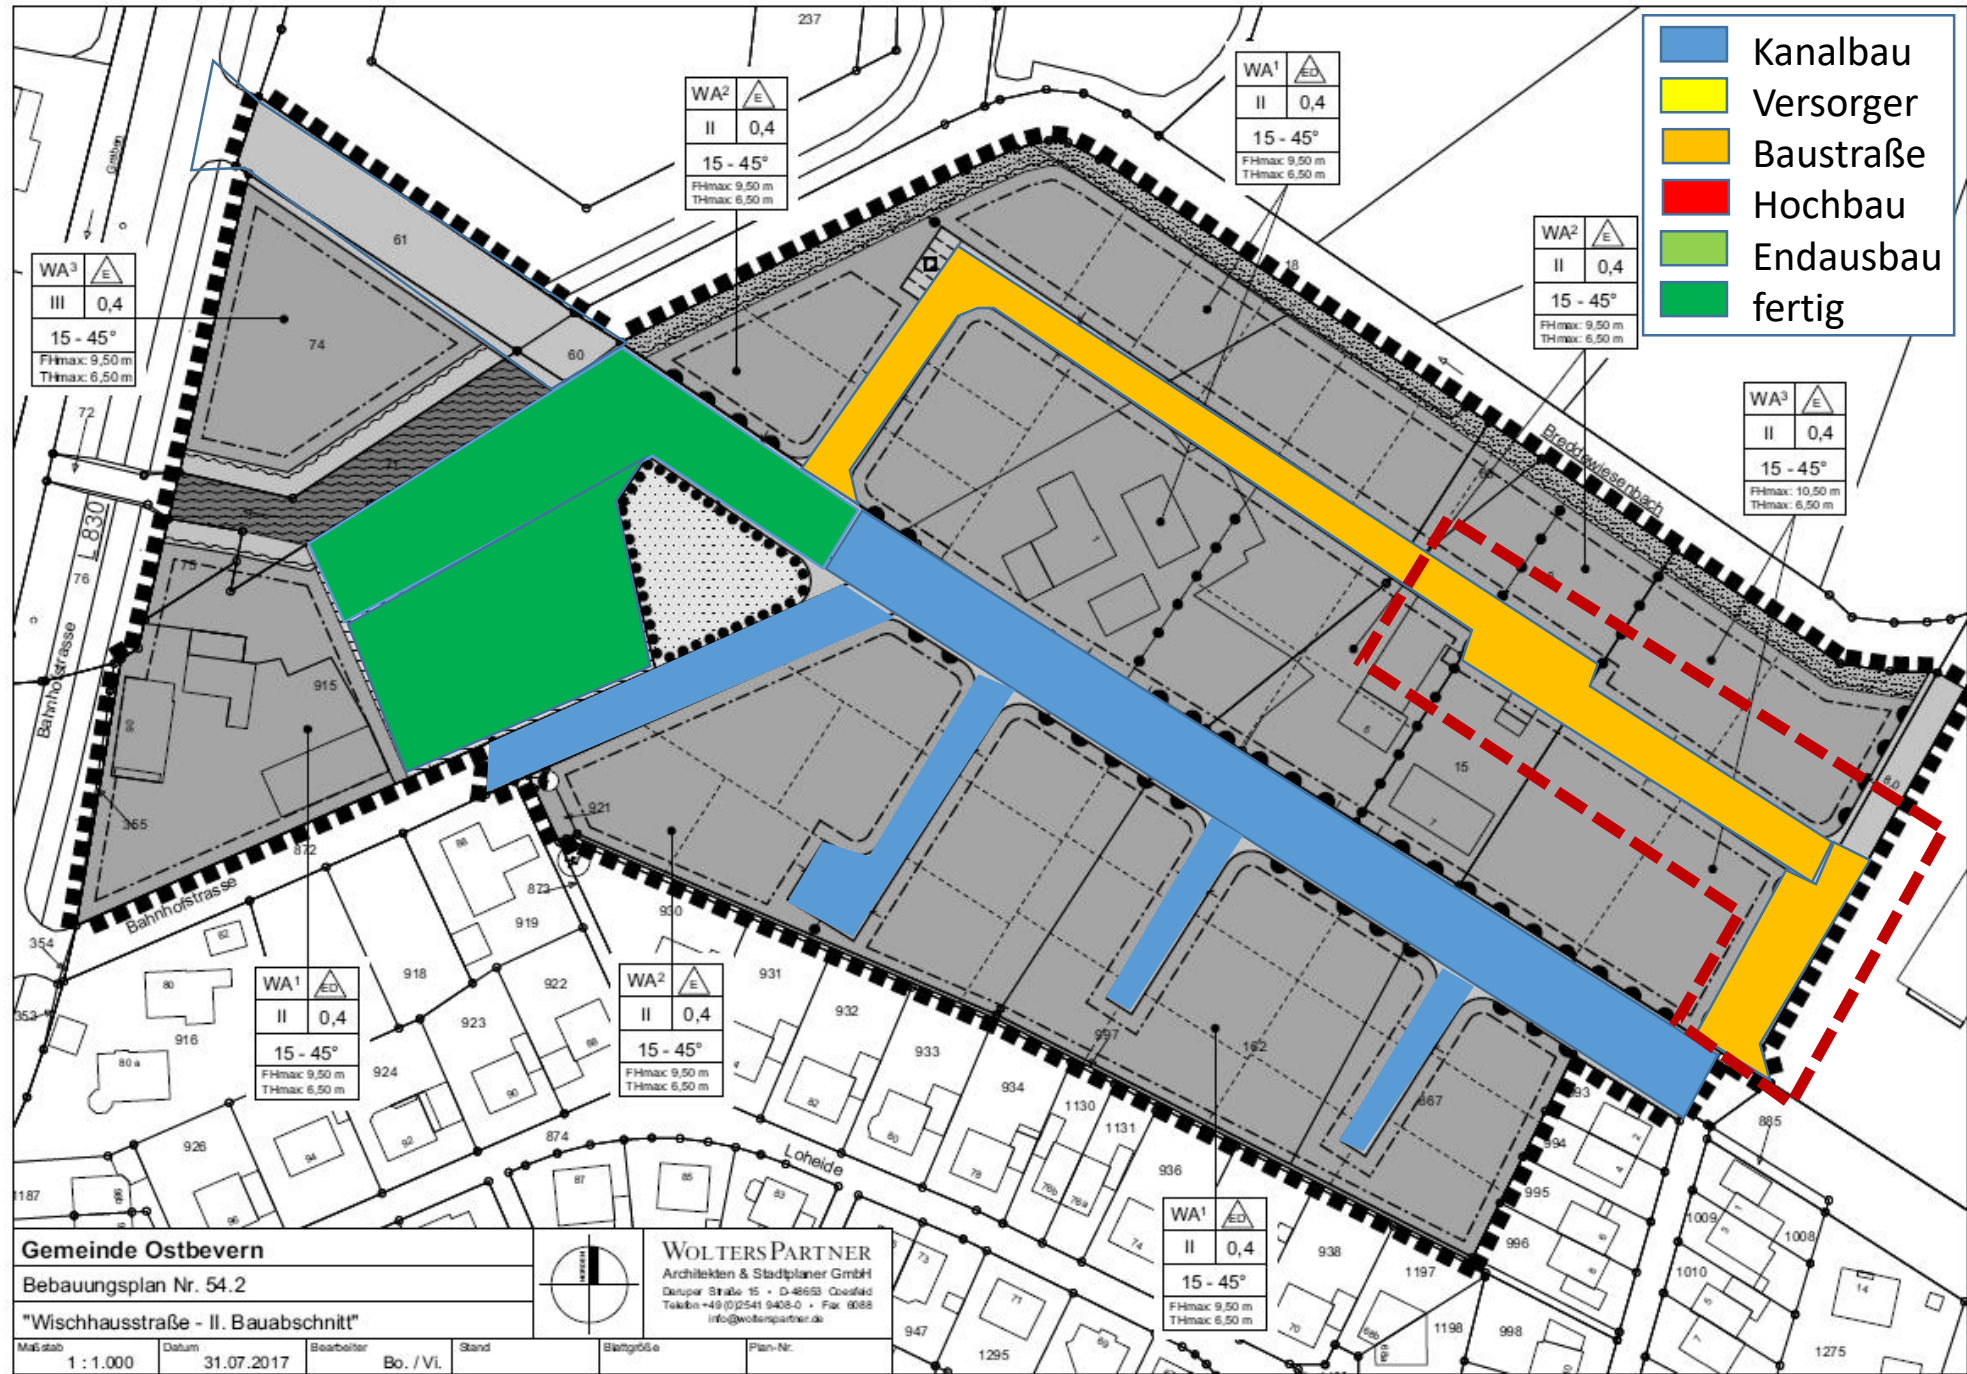


Phase 5

12.2018 – xx 2019

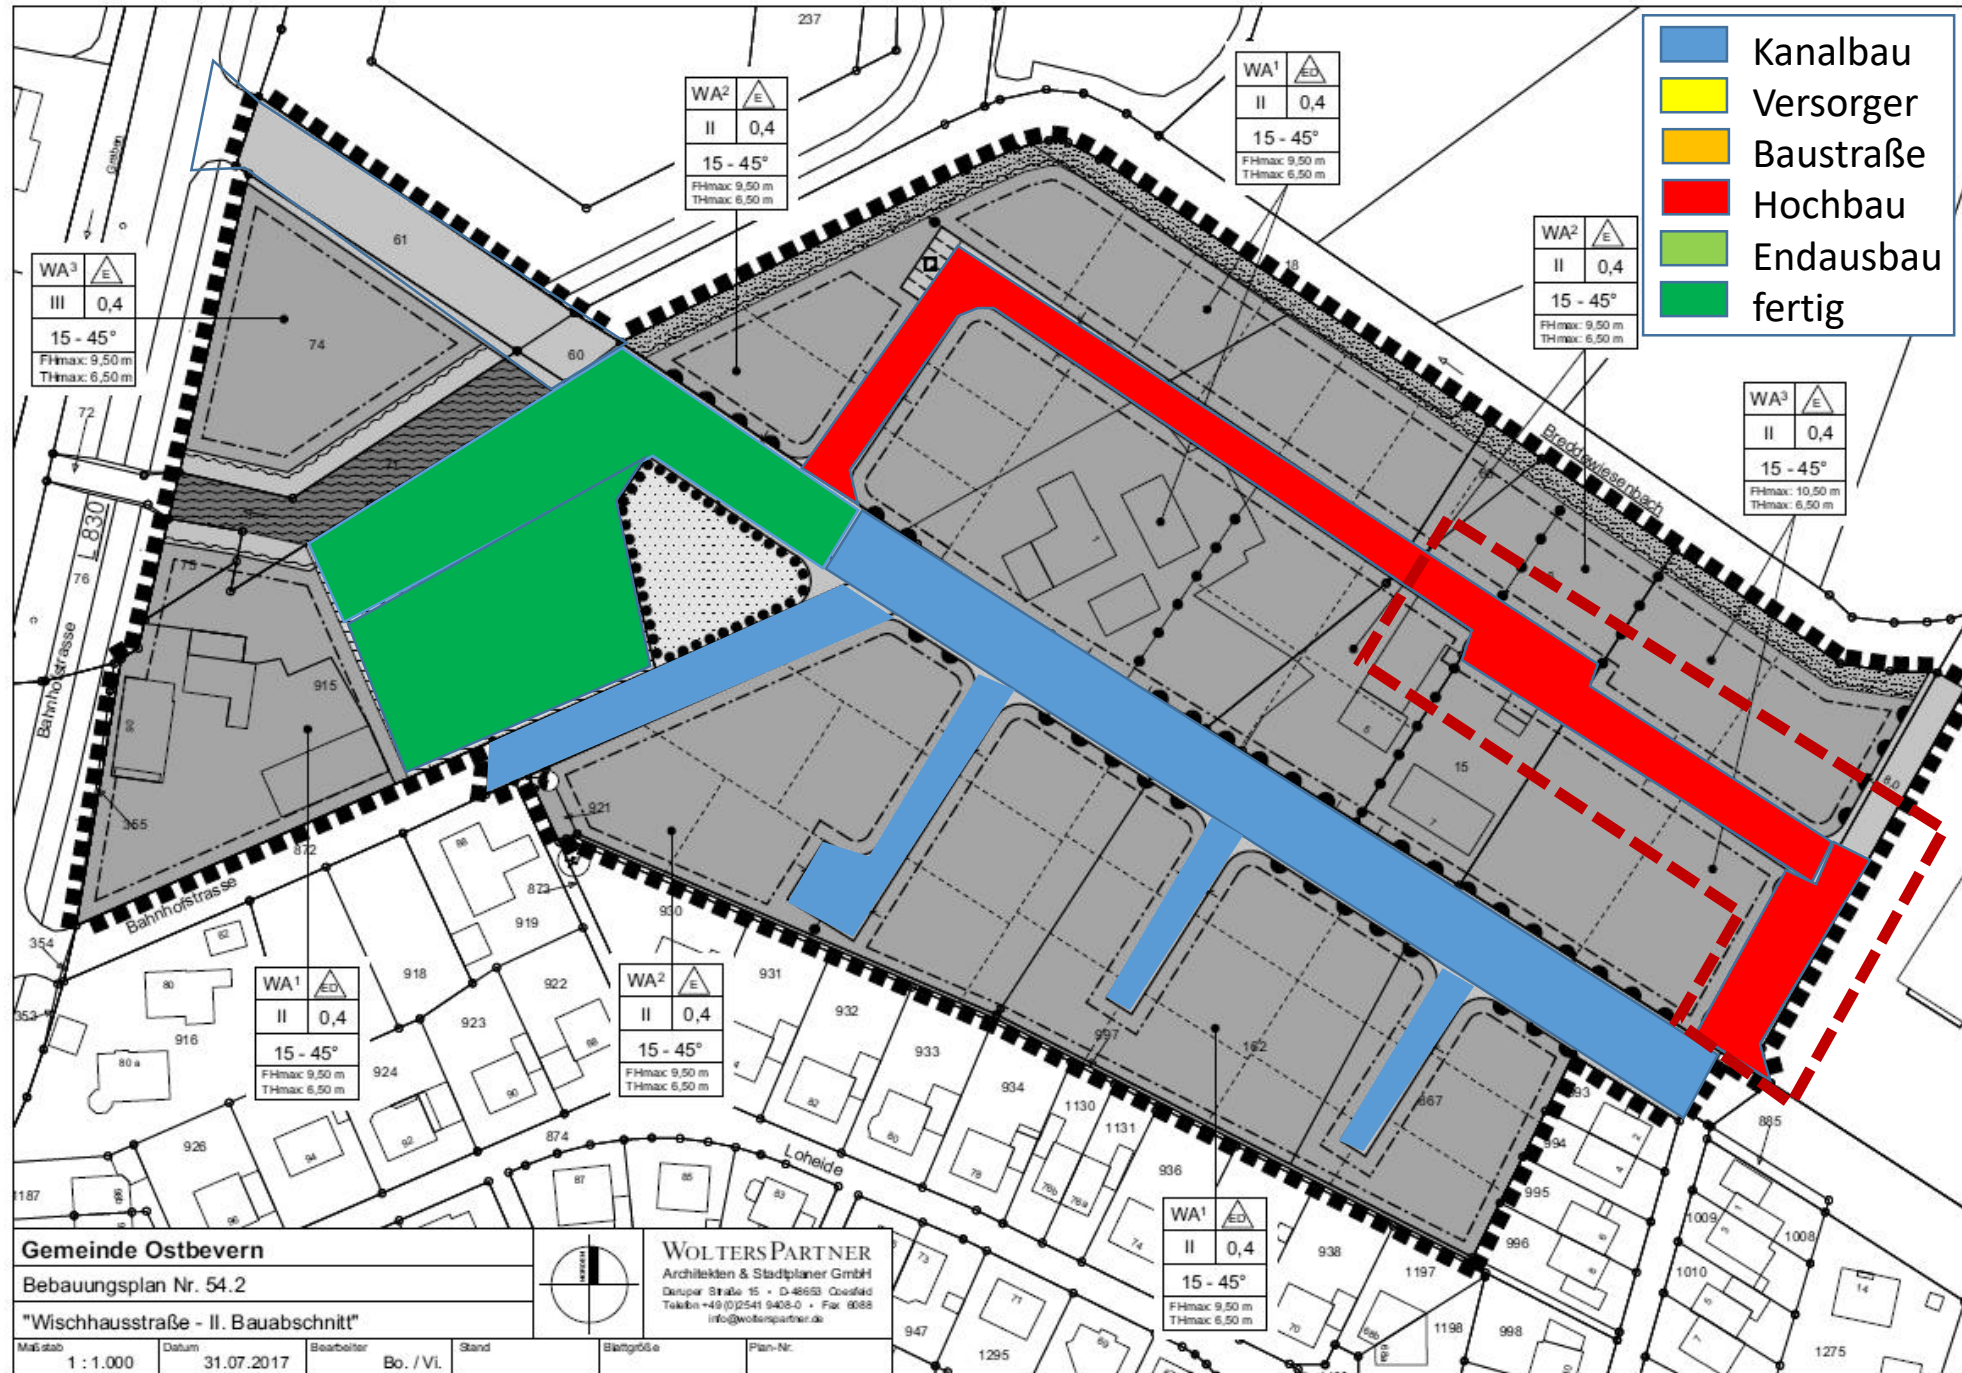


Phase 6

xx 2019 – xx 2019

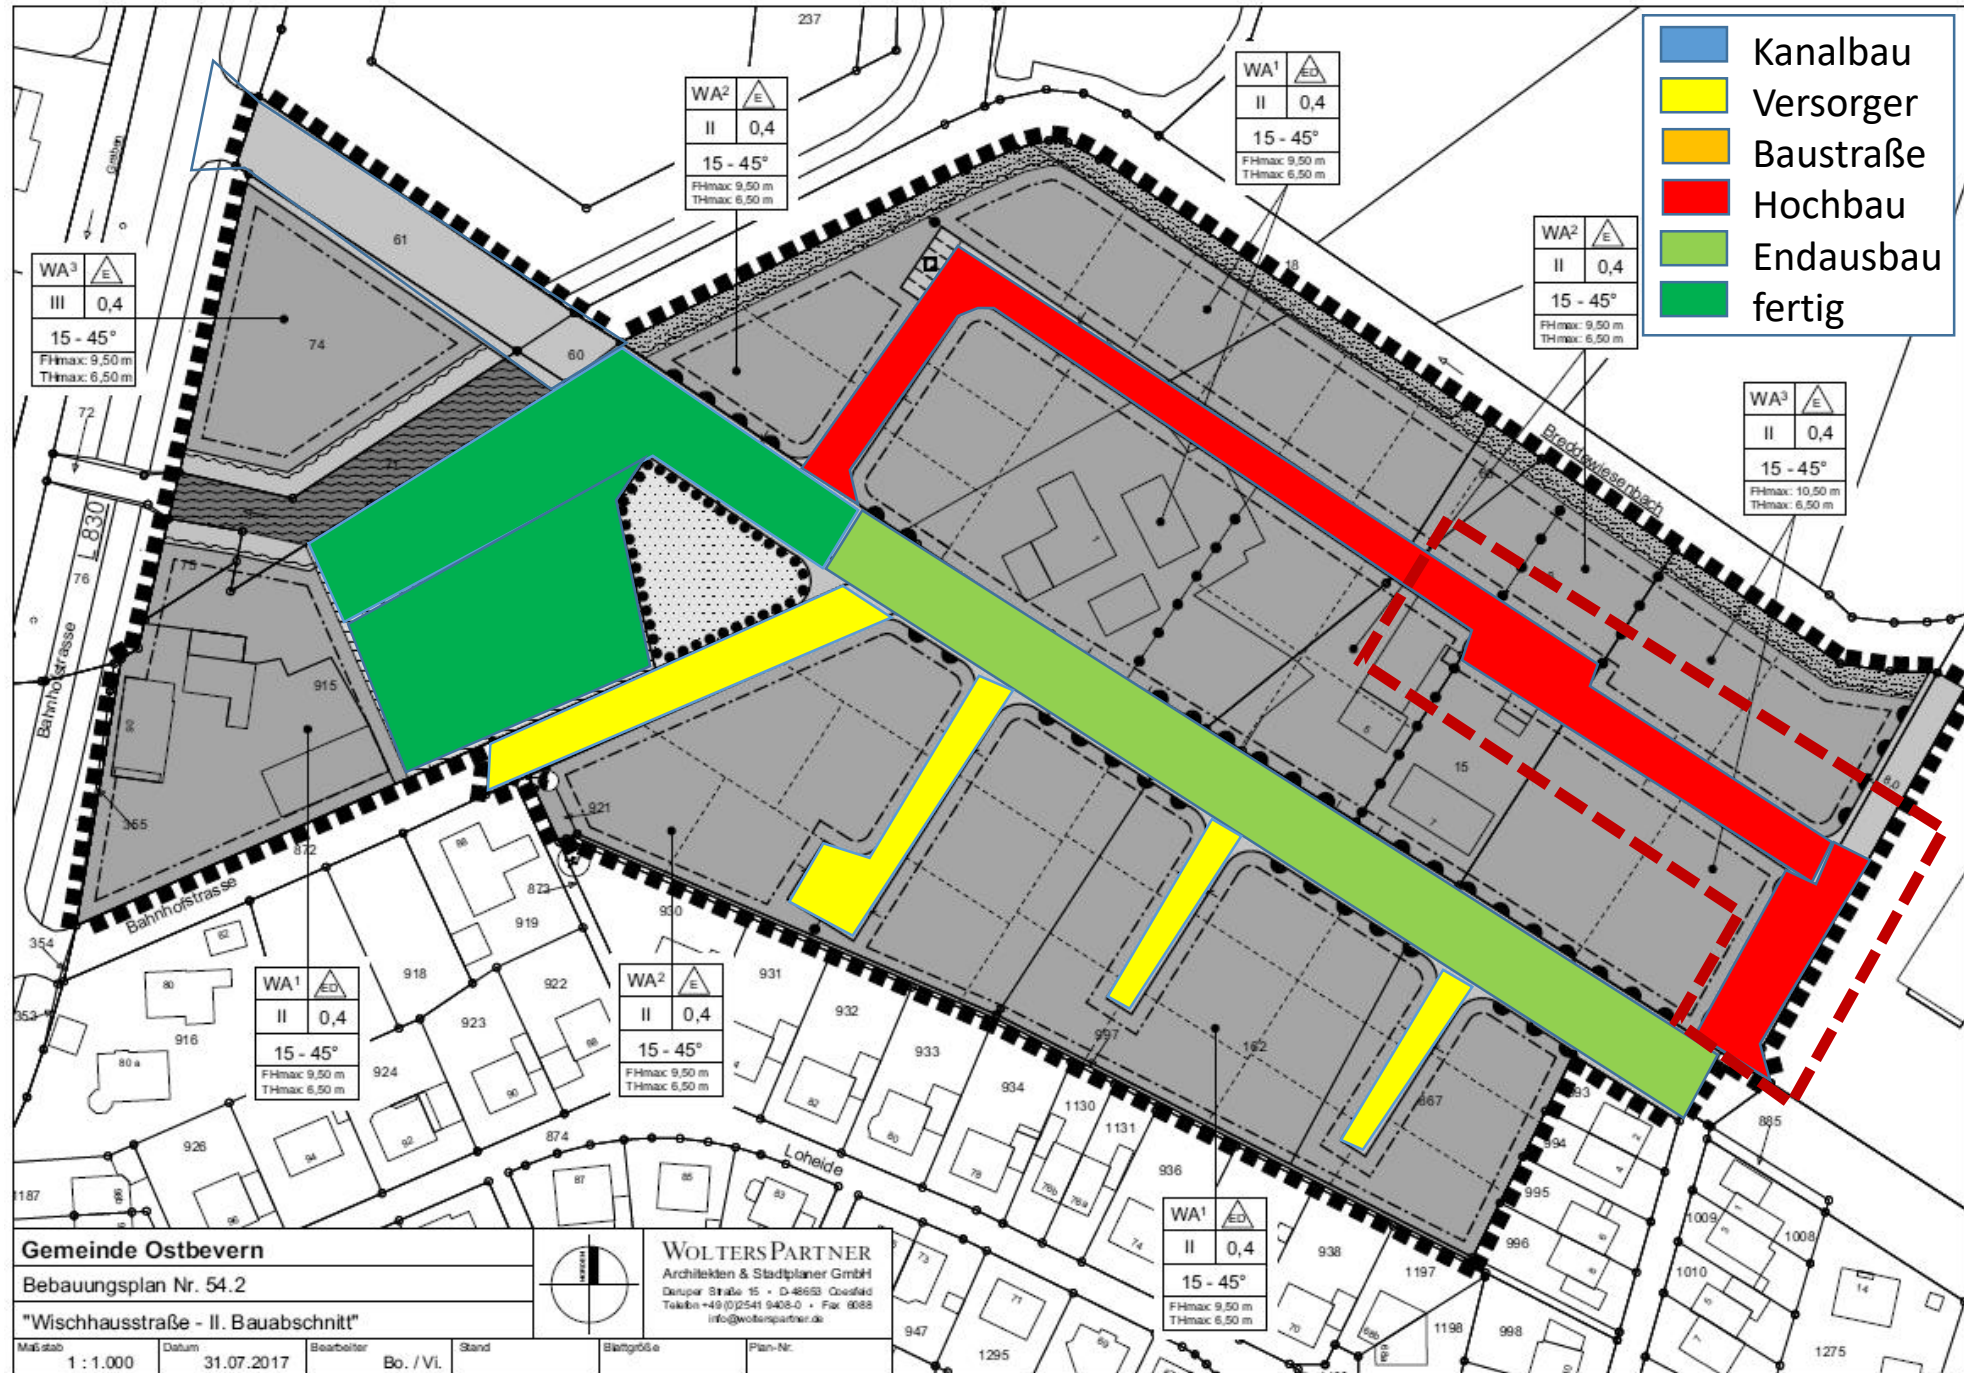


Phase 7

xx 2019 – xx 2019

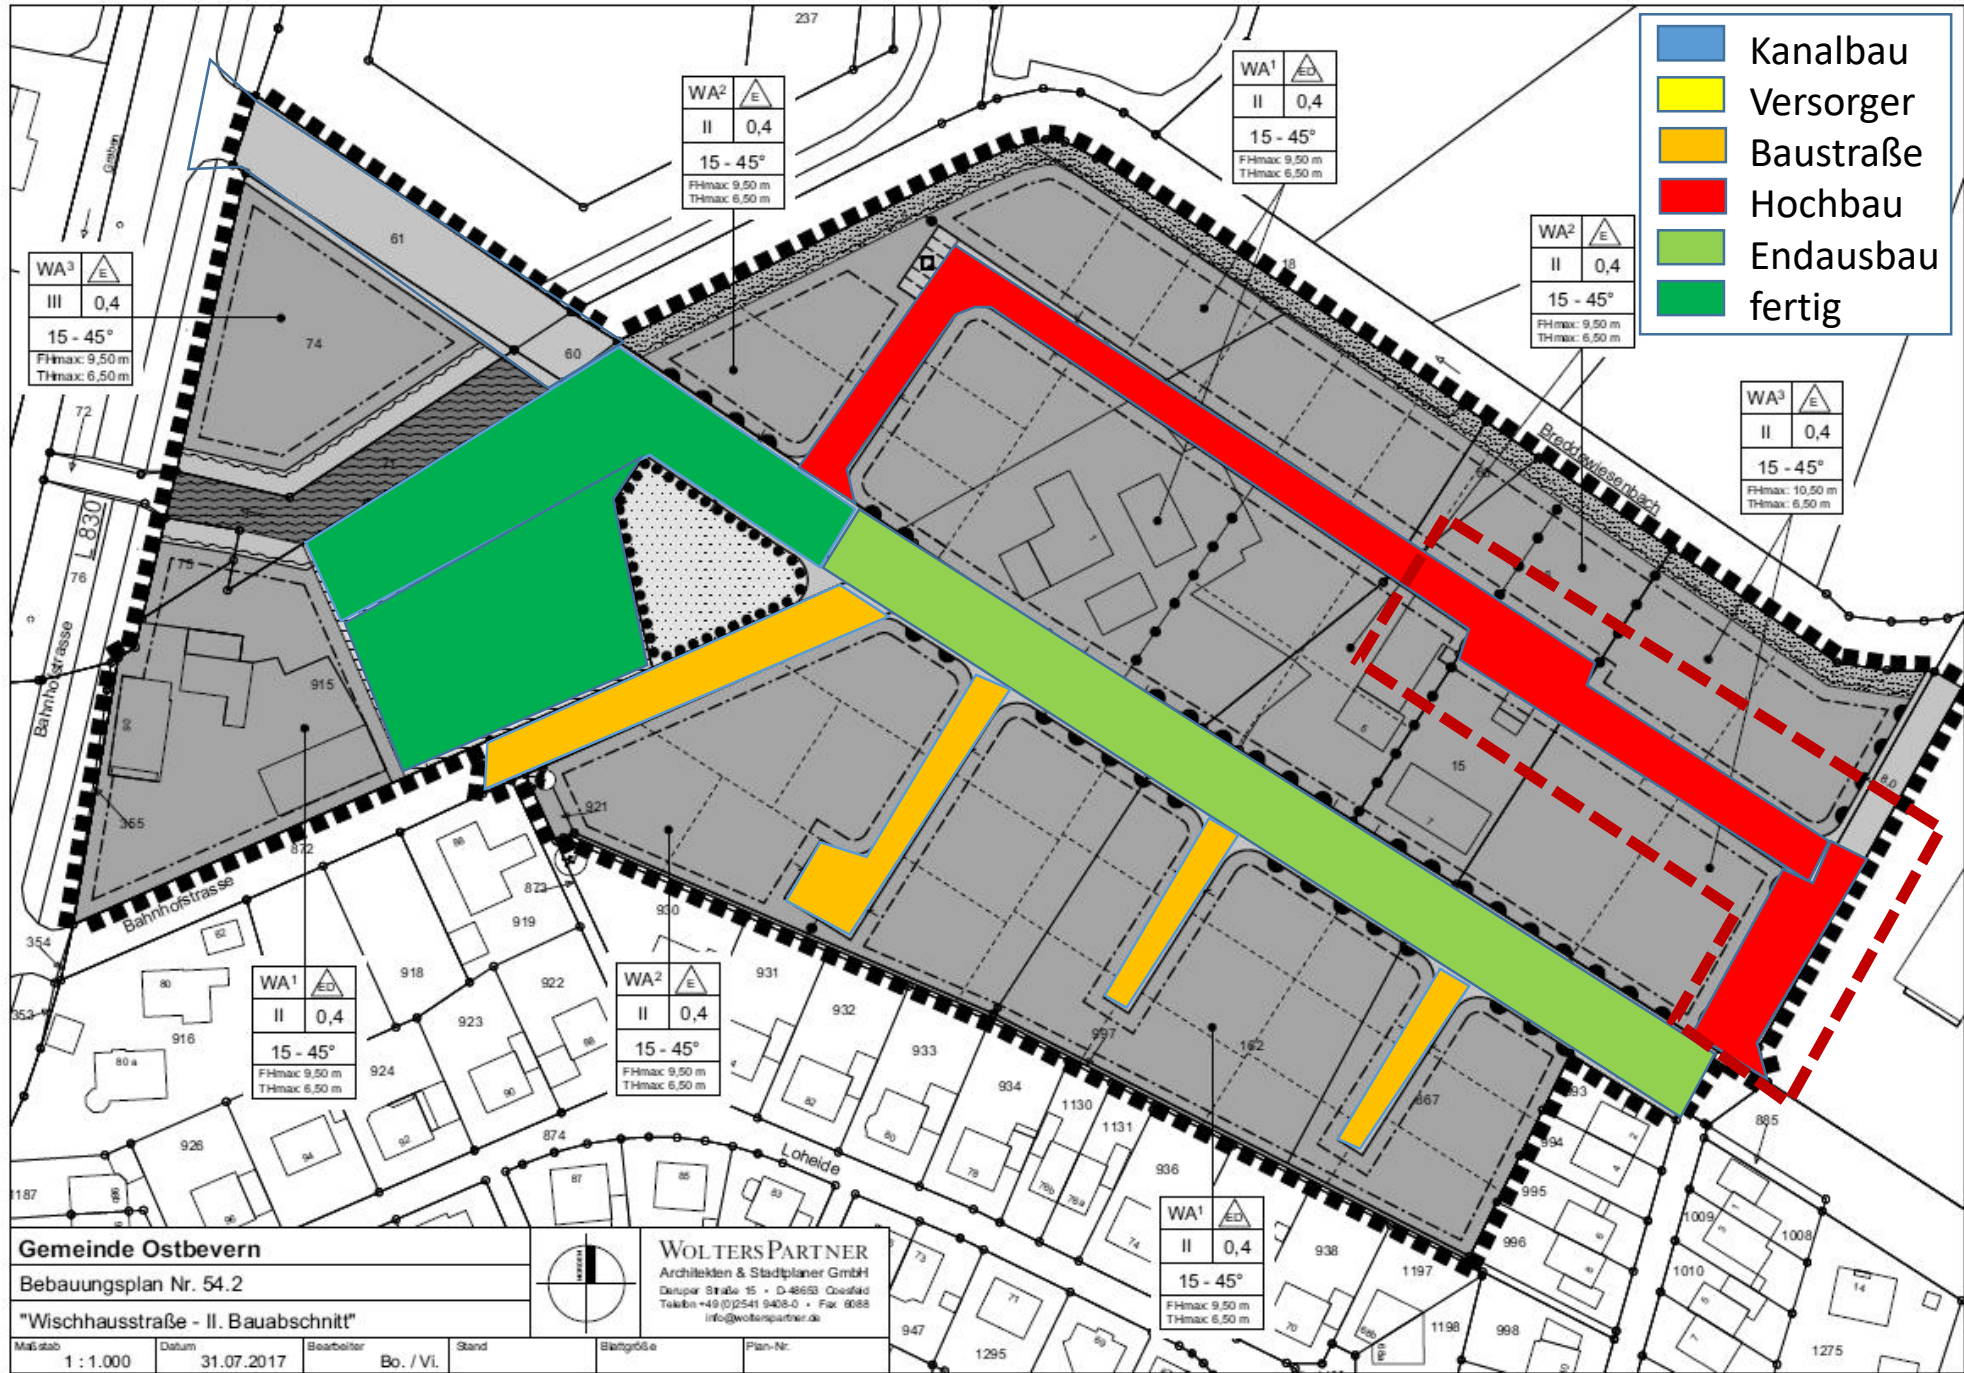


Phase 8

xx 2019 – ?

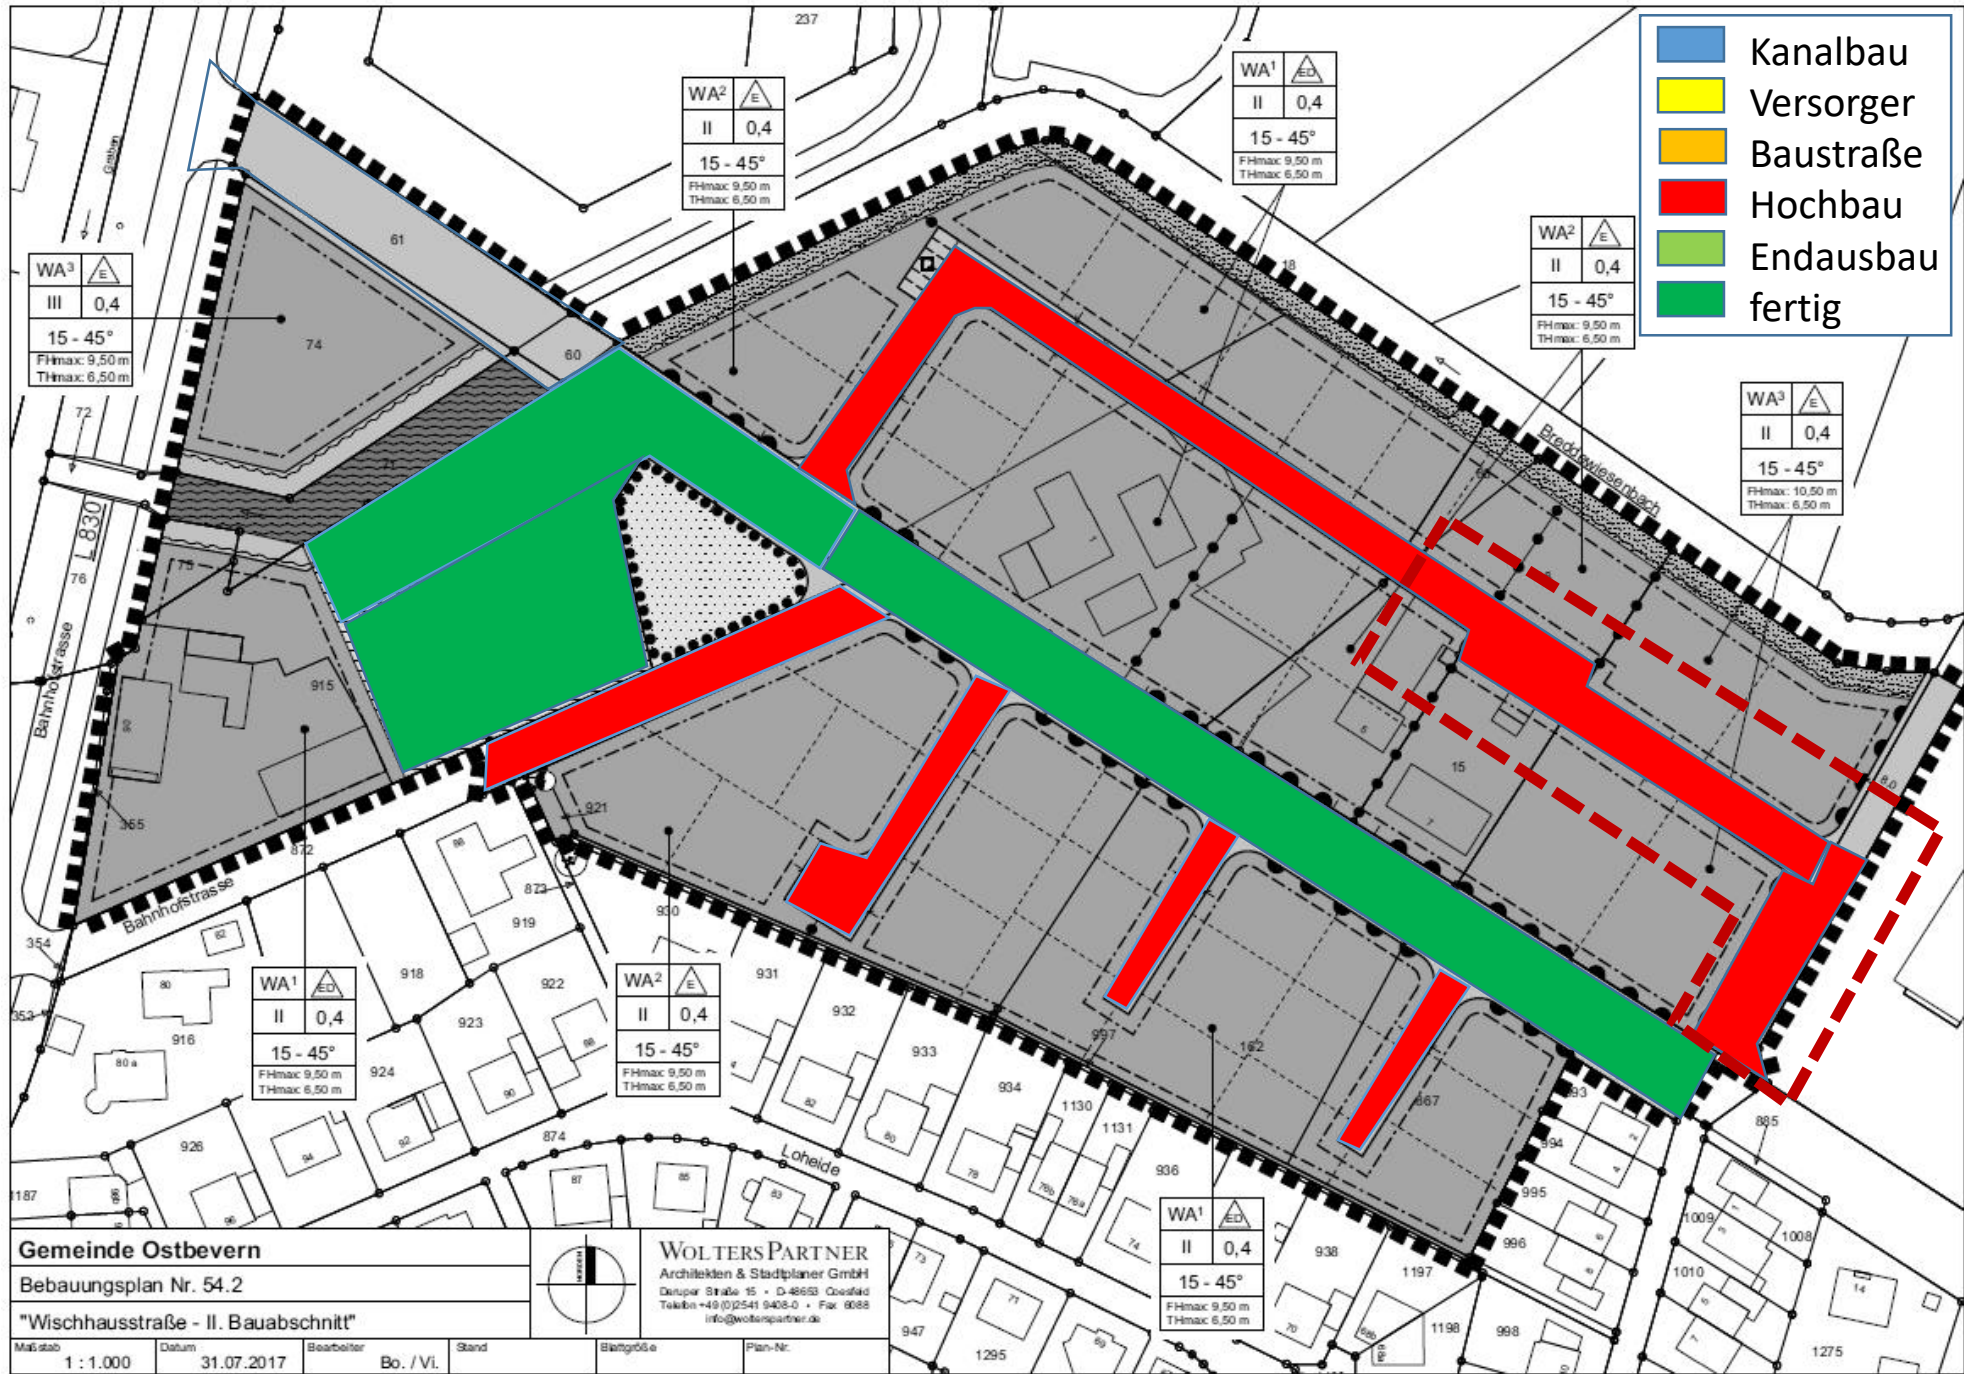


Phase 9

Auf Anforderung

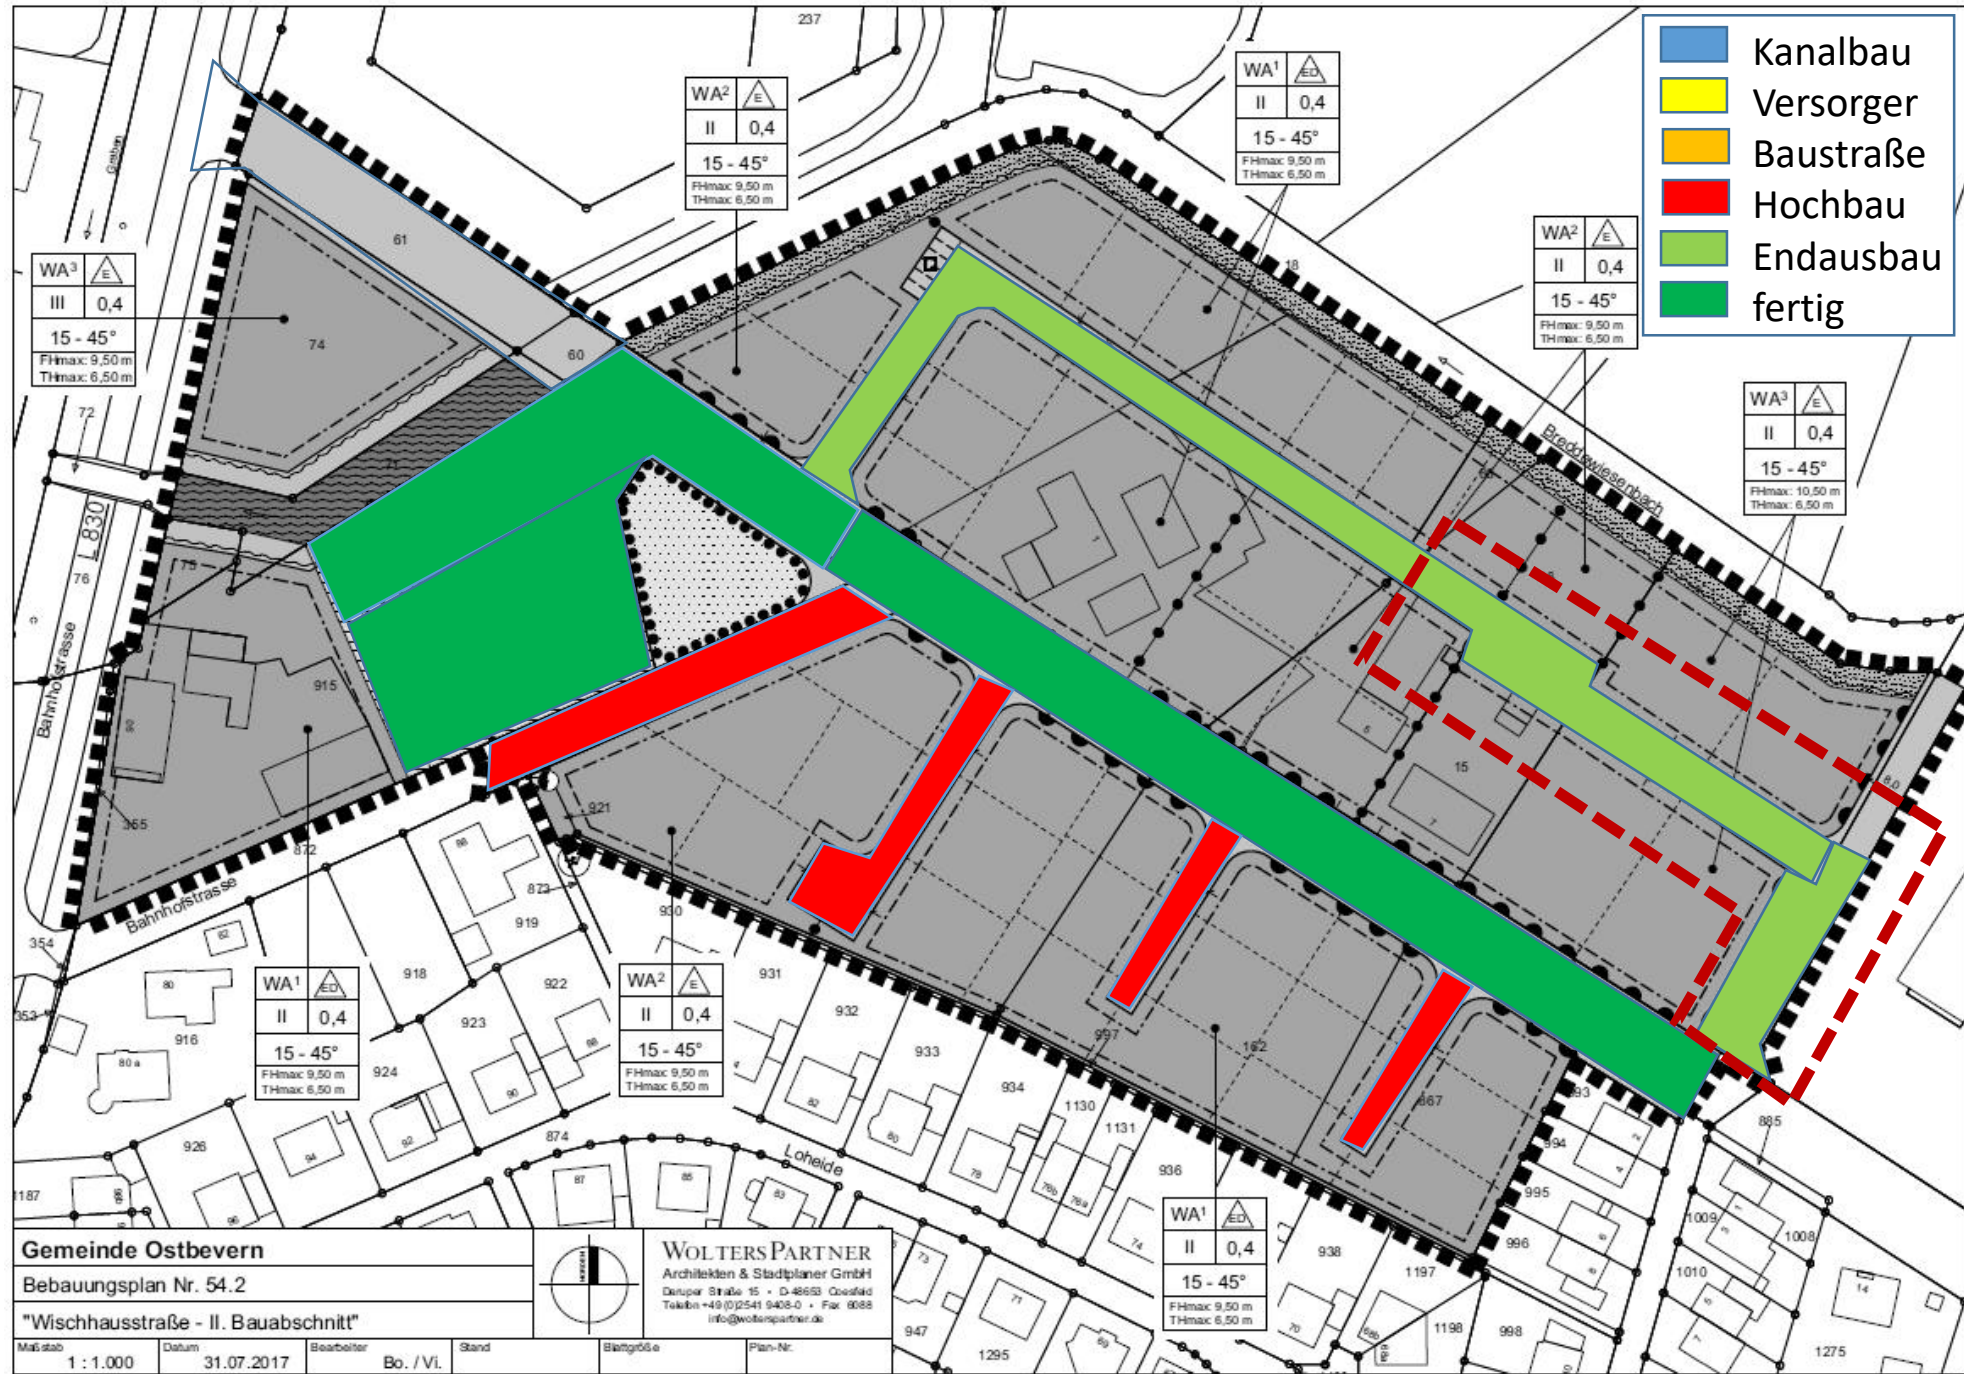

Phase 10

Auf Anforderung

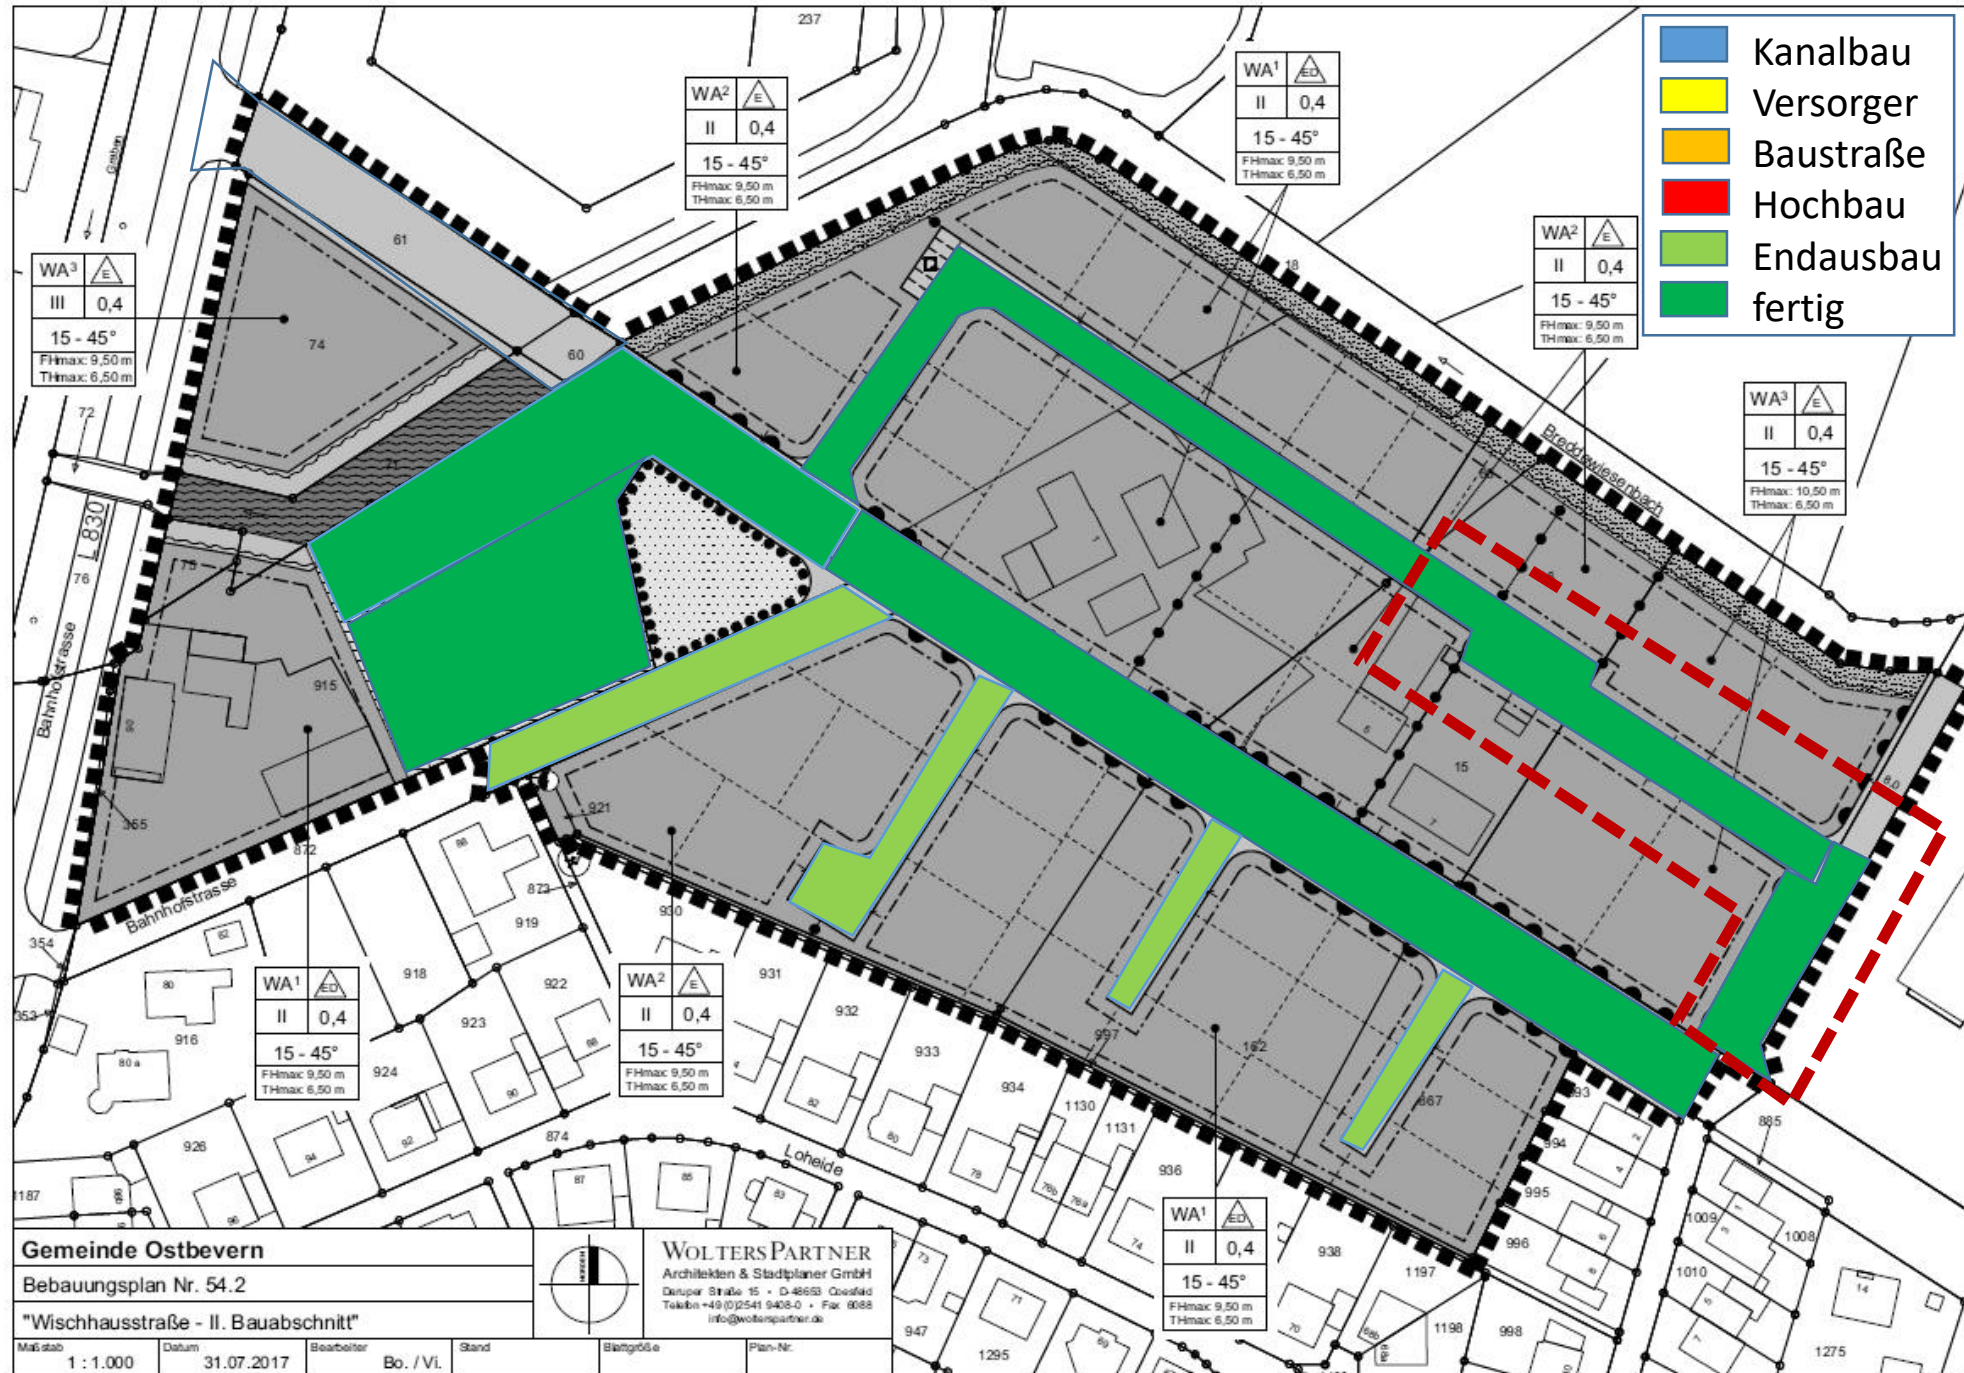

Phase 11

Fertig !!!

