


E 421066 m

N 5767444 m

49. Änderung des Flächennutzungsplanes

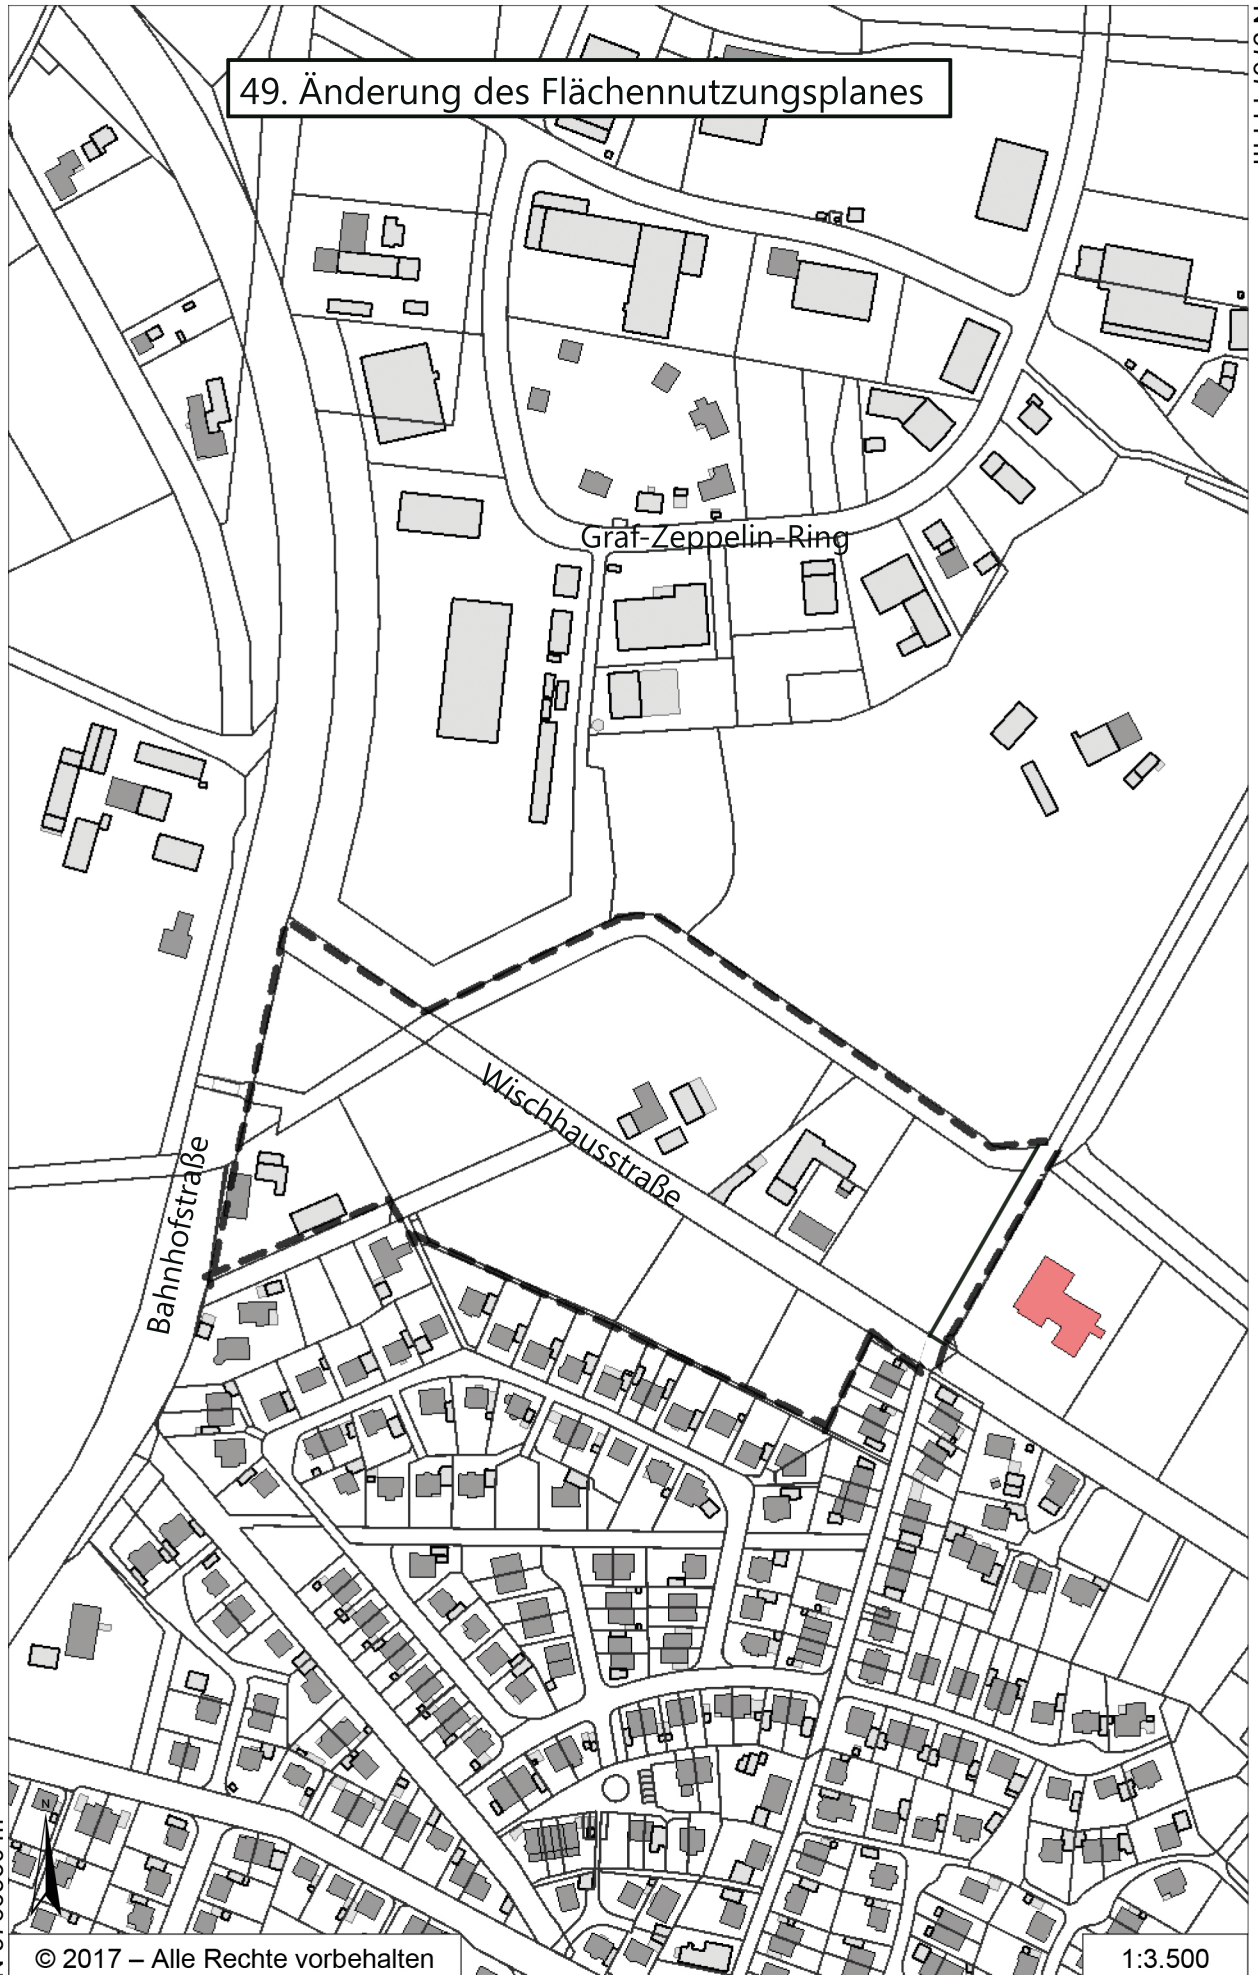

N 5766530 m

© 2017 – Alle Rechte vorbehalten

E 420491 m

1:3.500