


7. Änderung des Bebauungsplanes Nr. 33 „Gewerbegebiet Nord“ Teil I

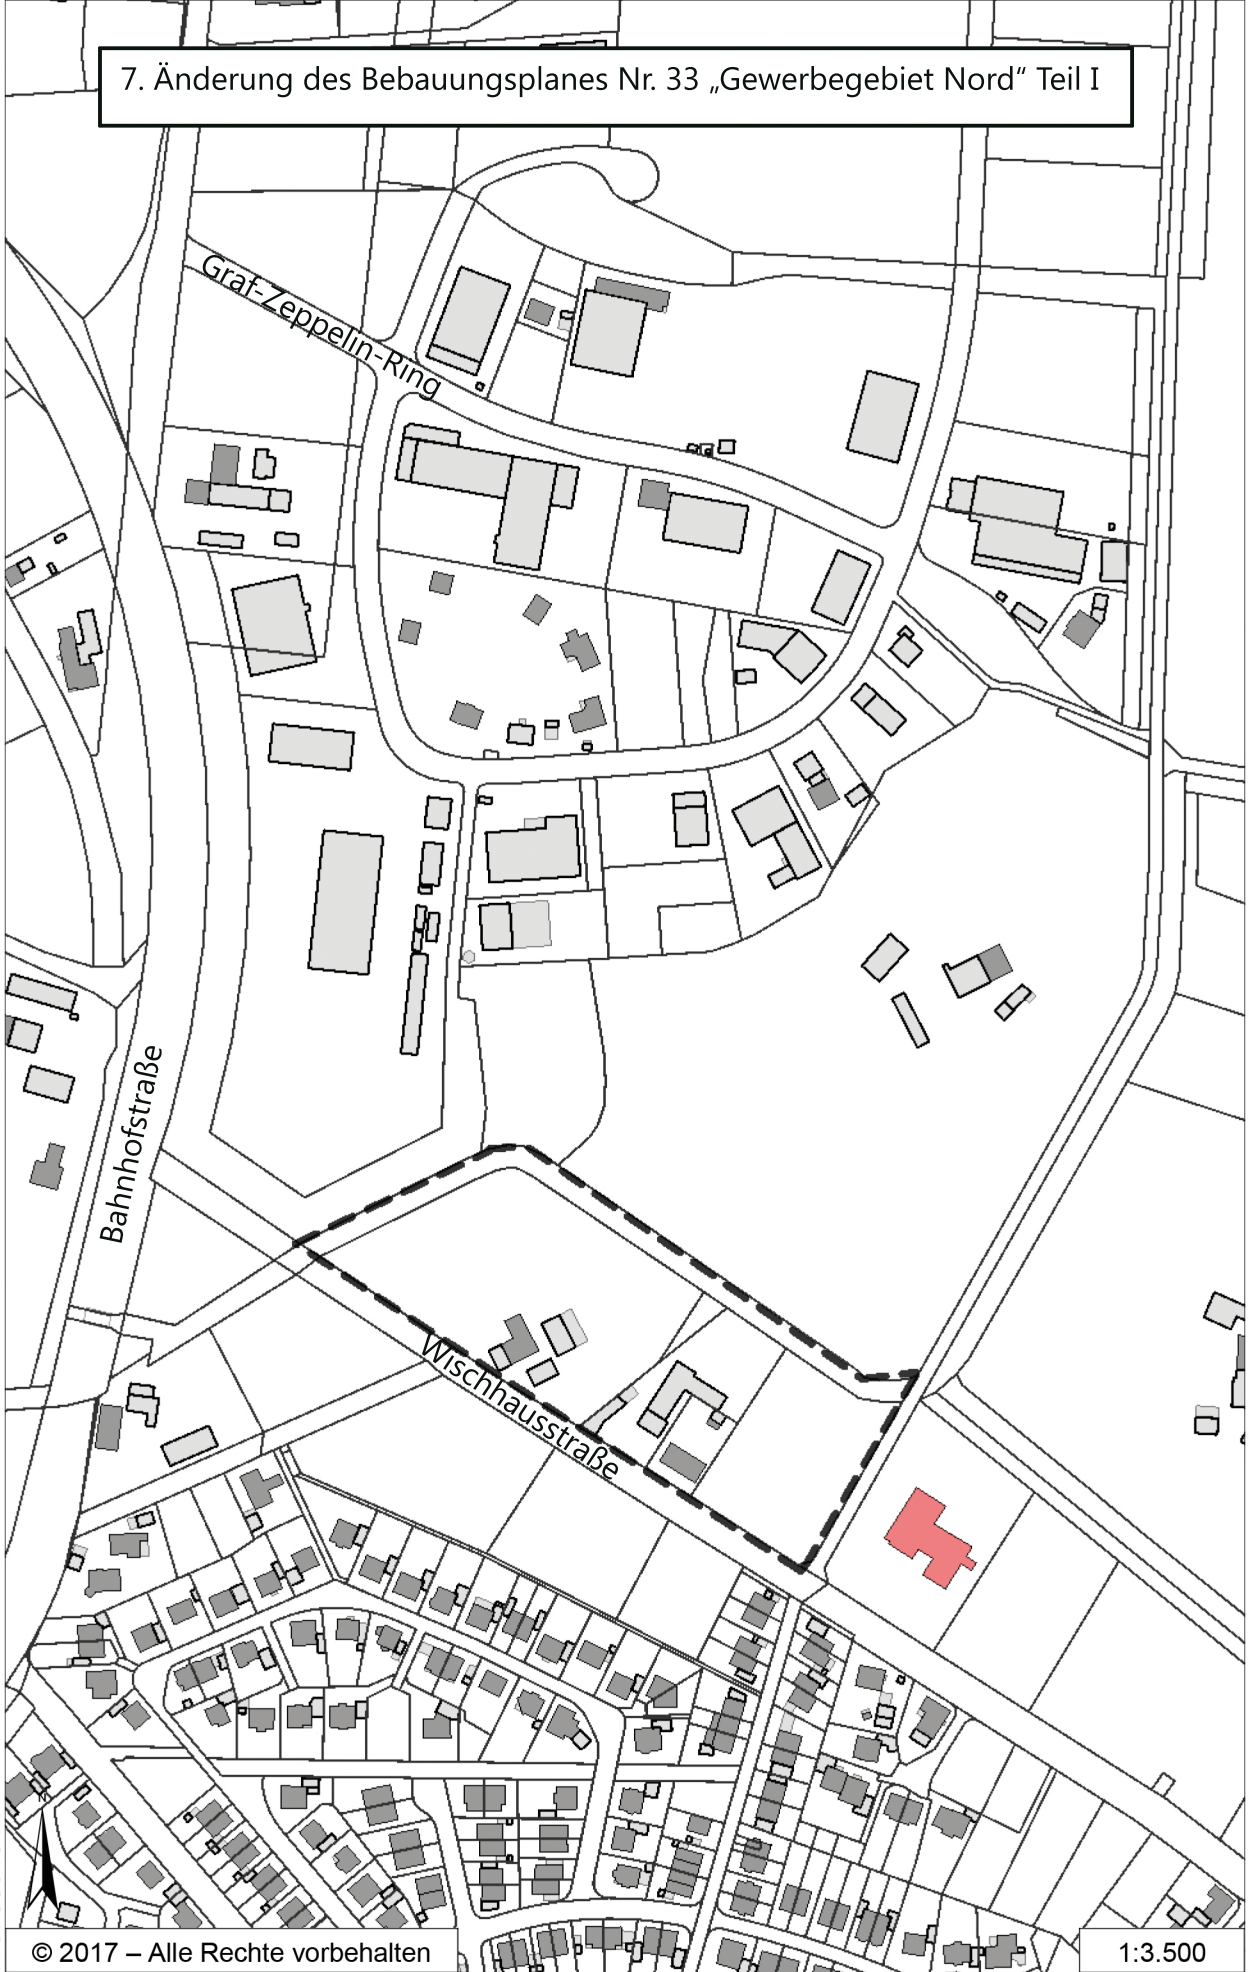

Grat-Zeppelin-Ring

Bahnhofstraße

Wischhausstraße