


Übersichtsplan Widmung Stichstraße südl. der Hauptstraße

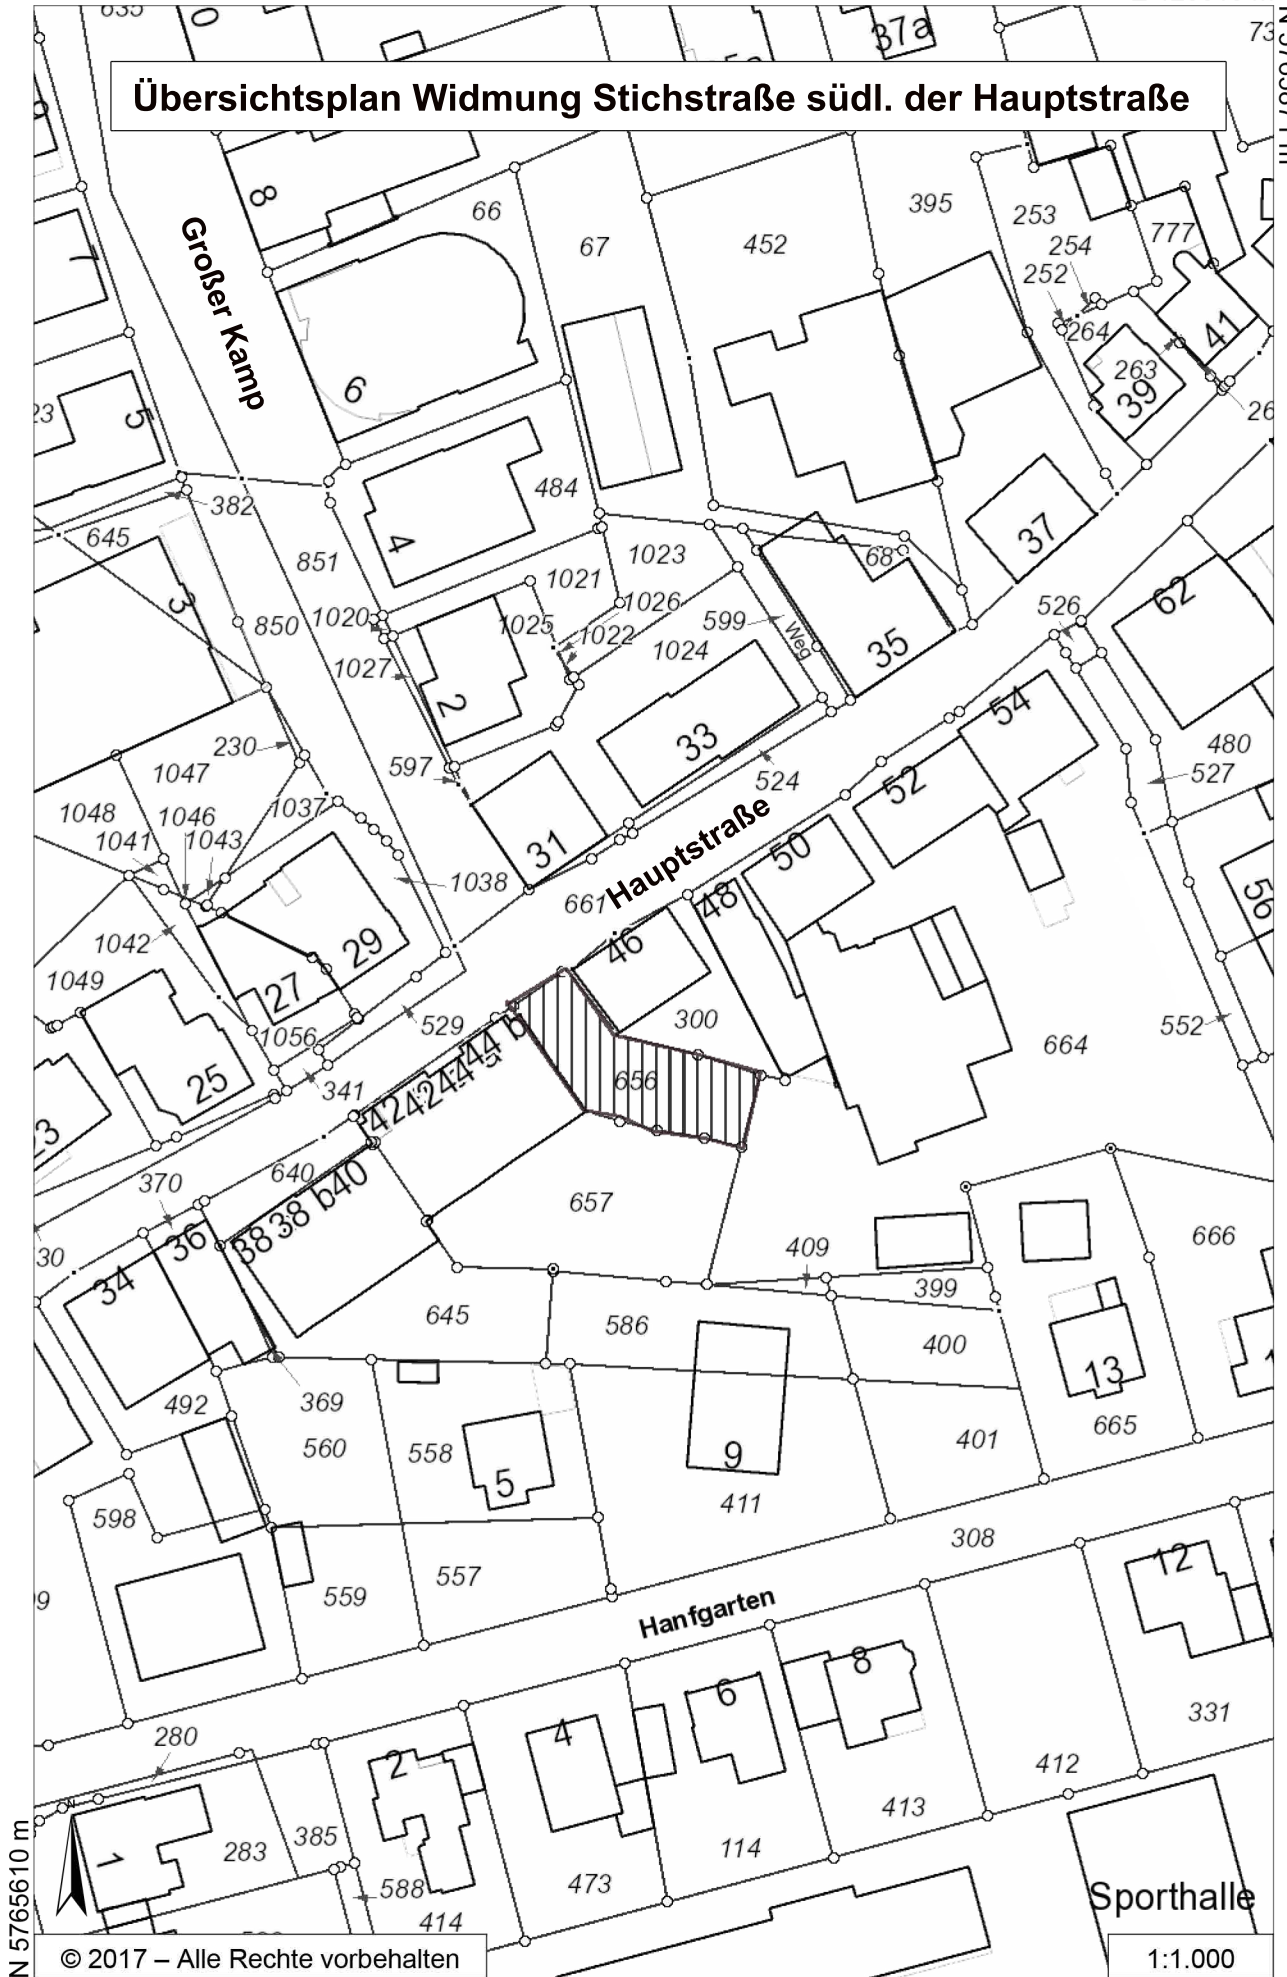

N 5765610 m

© 2017 – Alle Rechte vorbehalten

E 420454 m

Sporthalle

1:1.000



uneingeschränkter öffentlicher Verkehr