


E 420084 m

N 5767391 m

51. Änderung des Flächennutzungsplanes

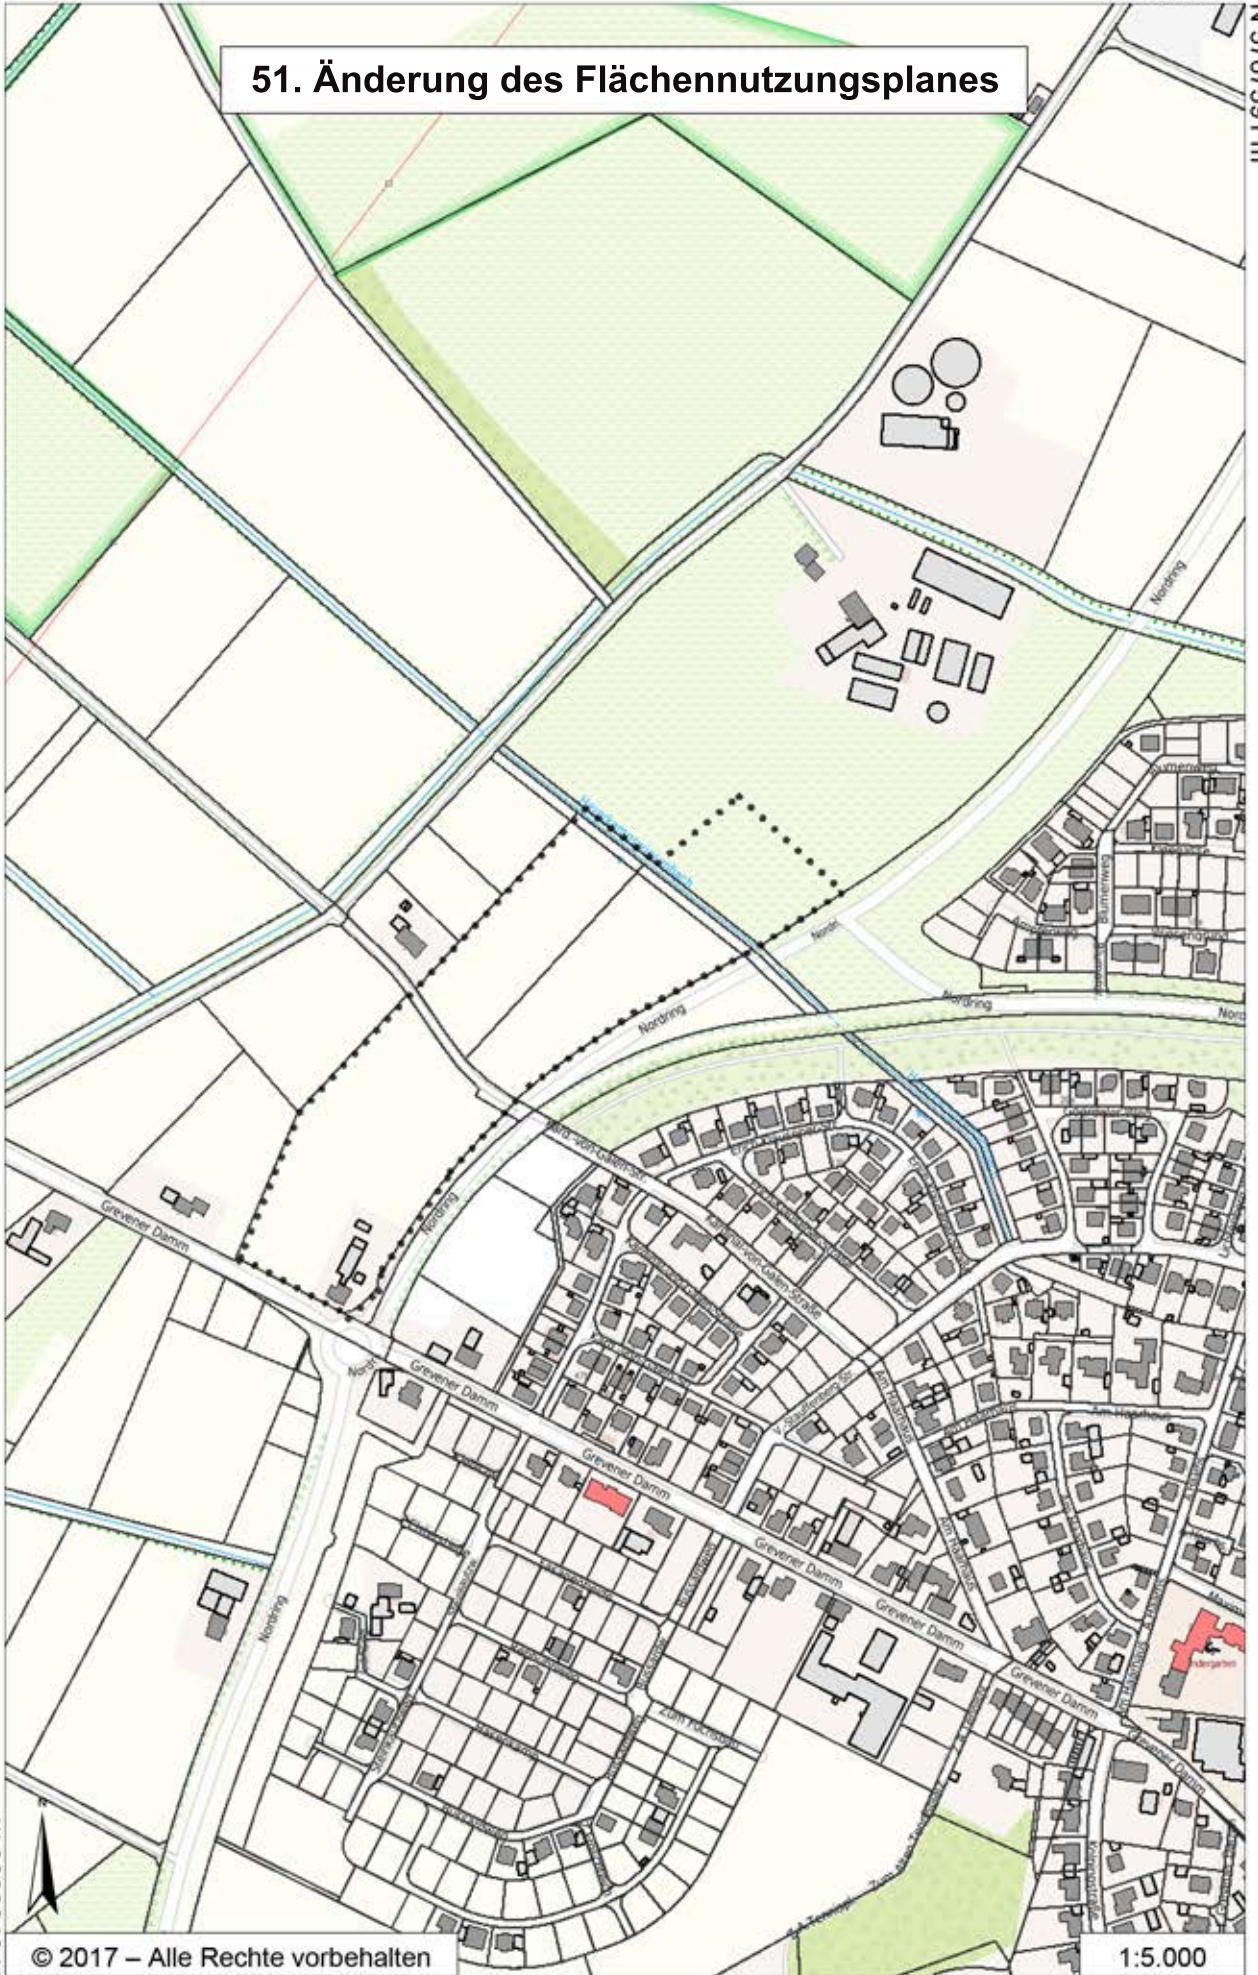

N 5766086 m

© 2017 – Alle Rechte vorbehalten

E 419264 m

1:5.000