



■■■■■	Plangebiet	4,71 ha
■	Gewerbegebiet	2,95 ha
■	Mischgebiet	0,58 ha
■	Regenrückhaltebecken	0,61 ha
■	Straßenverkehrsfläche	0,24 ha
■	Grünfläche	0,33 ha

GE
Unzulässig sind Betriebe und Anlagen der Abstandsklasse I - VII, Nr. 1 - 221
Ausnahmsweise zulässig sind die mit (*) gekennzeichneten Betriebe der Abstandsklasse VII

GE
Unzulässig sind Betriebe und Anlagen der Abstandsklasse I - VI, Nr. 1 - 199

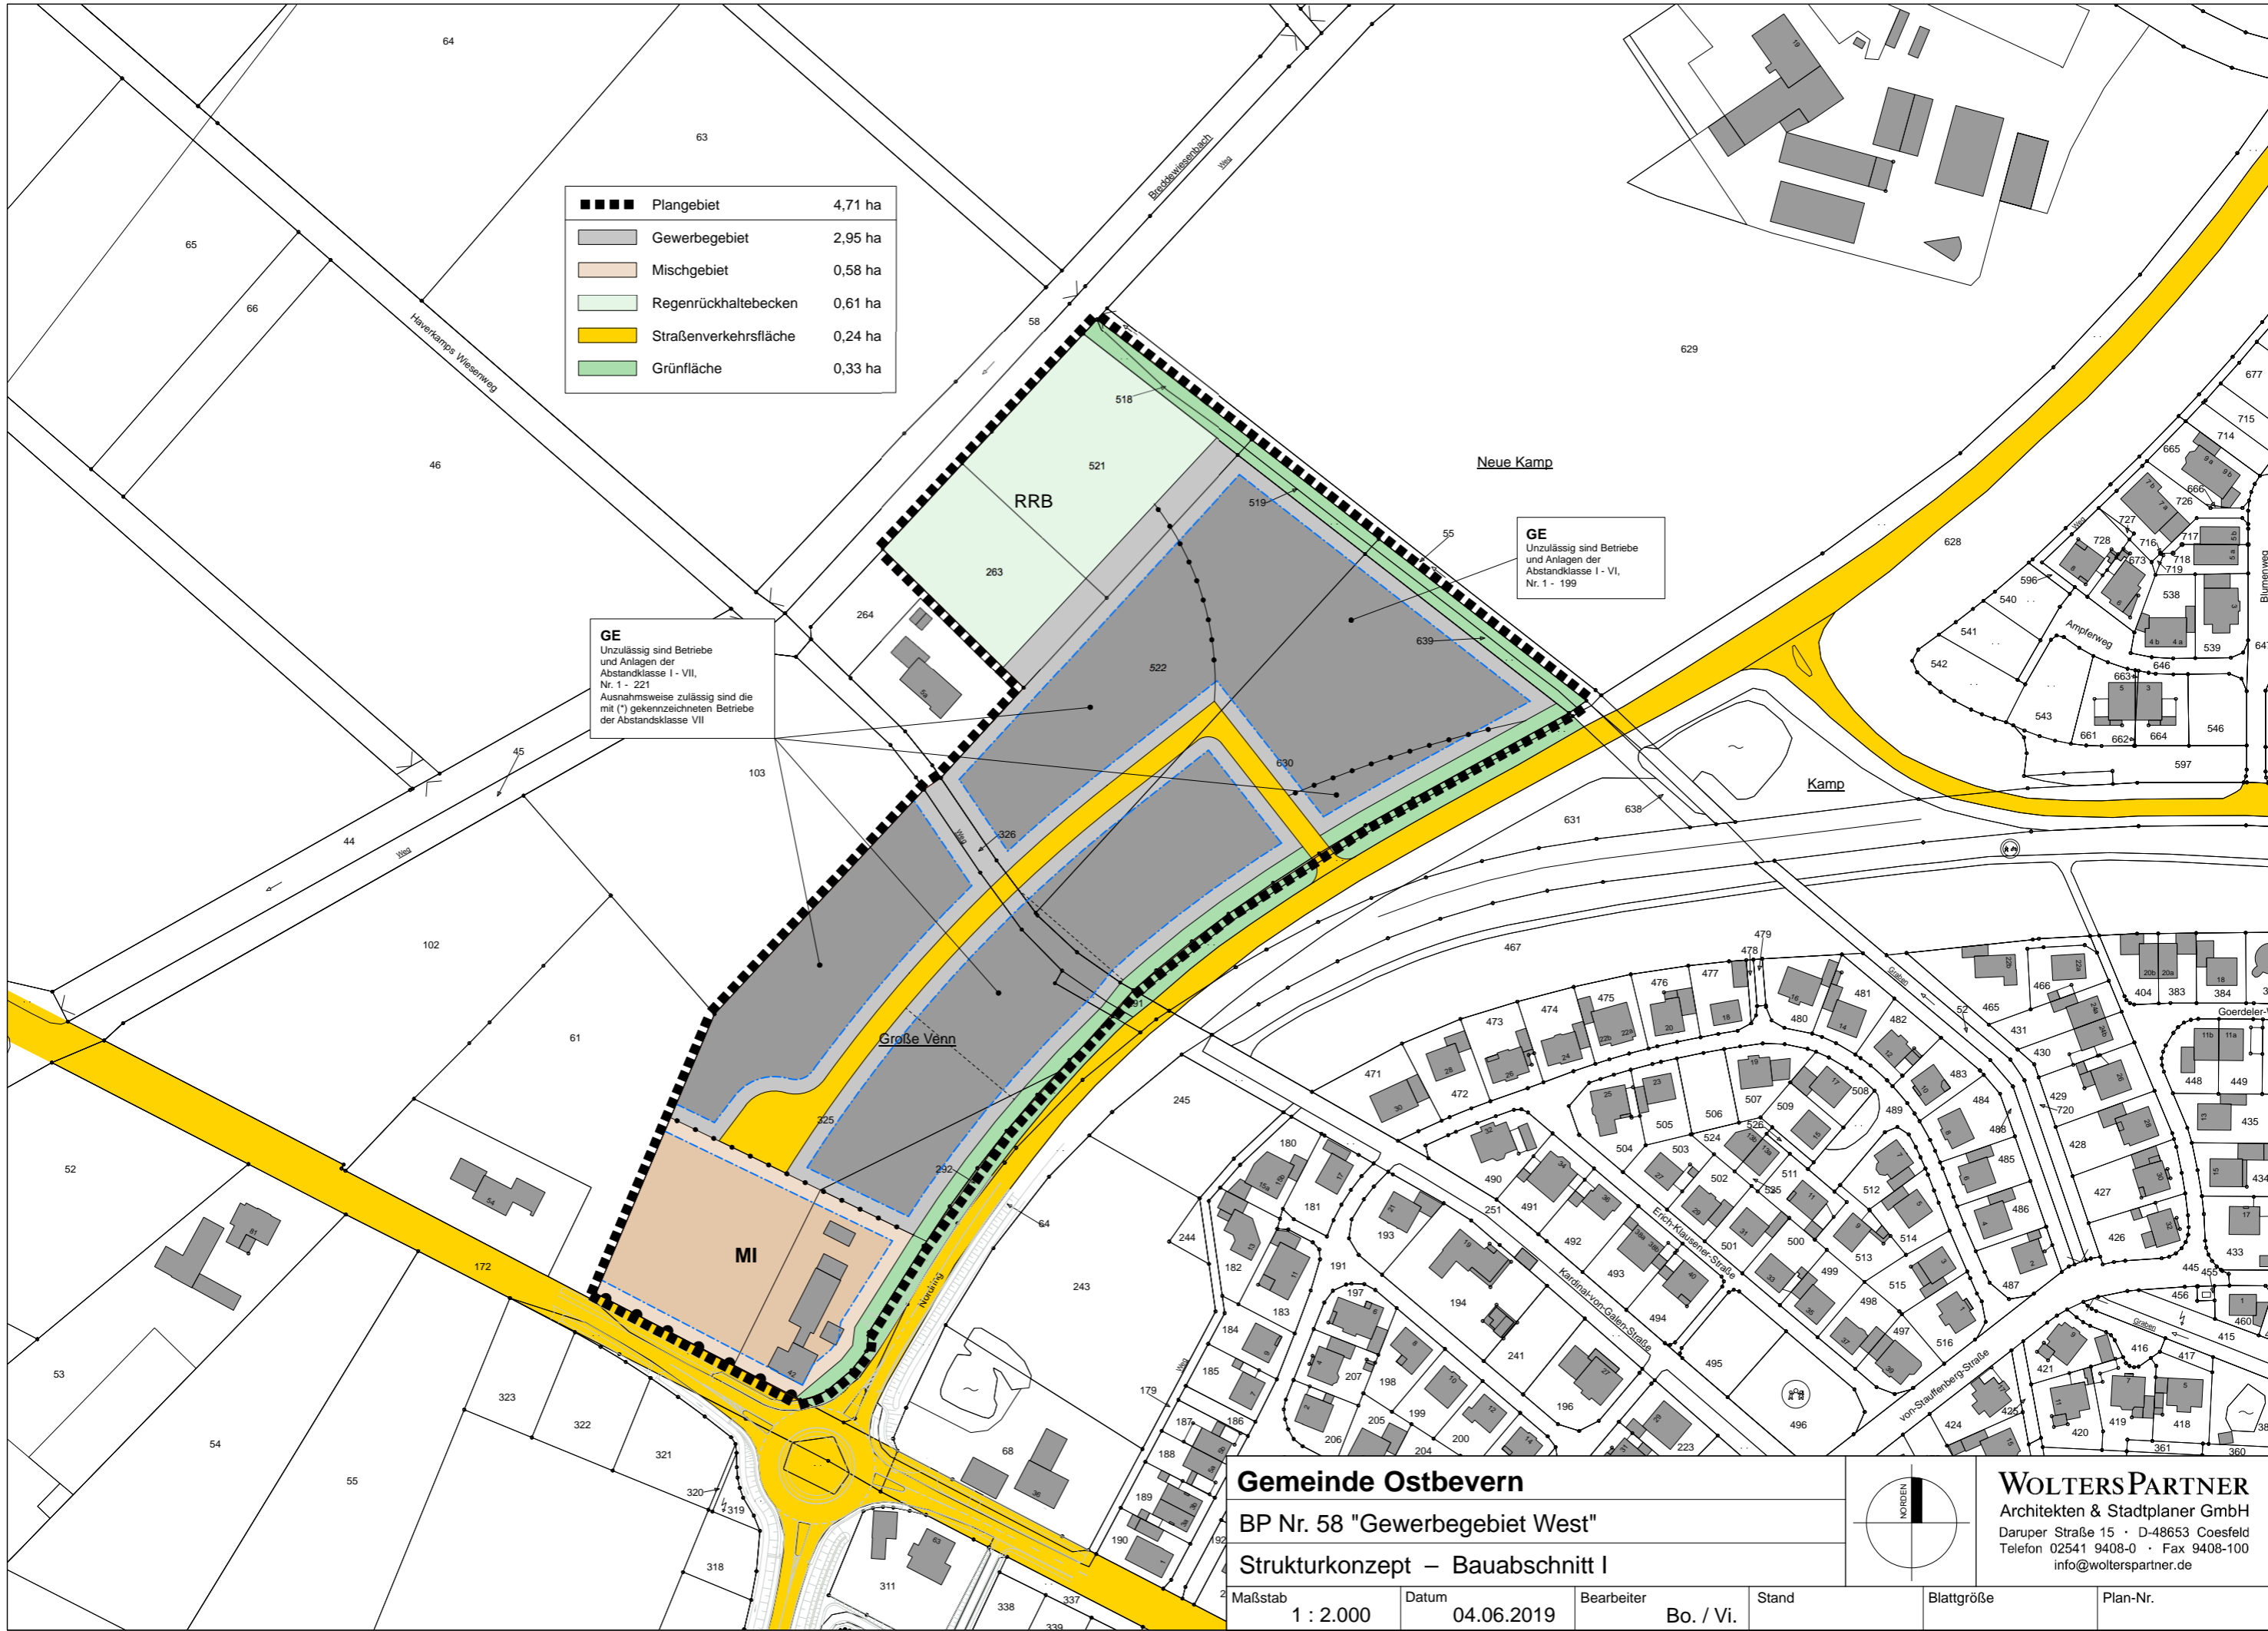

Gemeinde Ostbevern
BP Nr. 58 "Gewerbegebiet West"
Strukturkonzept – Bauabschnitt I

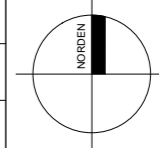

WOLTERS PARTNER
Architekten & Stadtplaner GmbH
Daruper Straße 15 · D-48653 Coesfeld
Telefon 02541 9408-0 · Fax 9408-100
info@wolterspartner.de

Maßstab	Datum	Bearbeiter	Stand	Blattgröße	Plan-Nr.
1 : 2.000	04.06.2019	Bo. / Vi.			