Schnitt durch den Eingang der Polizei V1

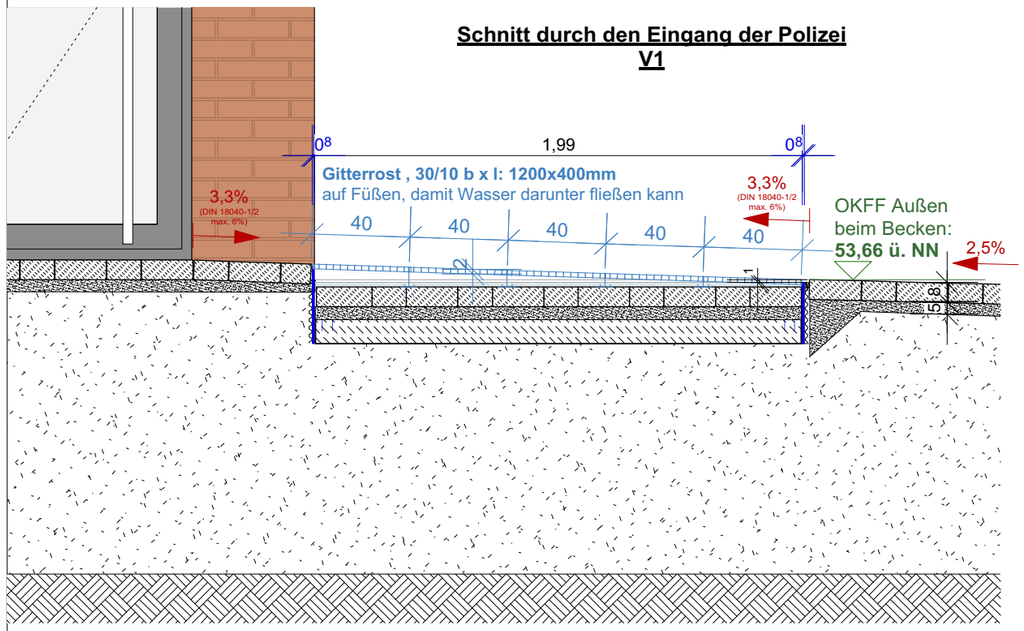

Schnitt durch die Fontänen

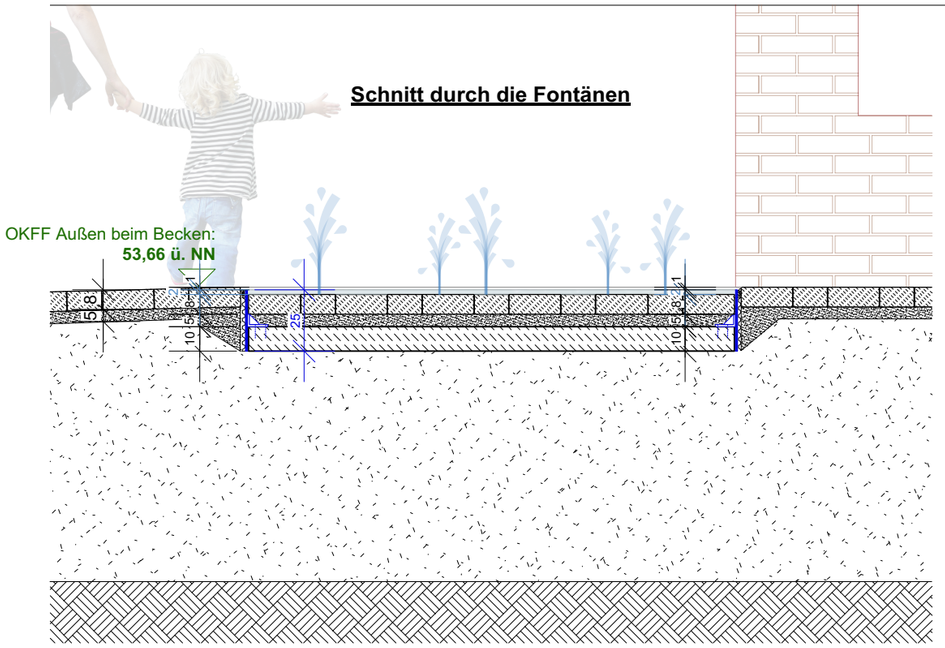

Schnitt durch "Spiegel" an der Wand

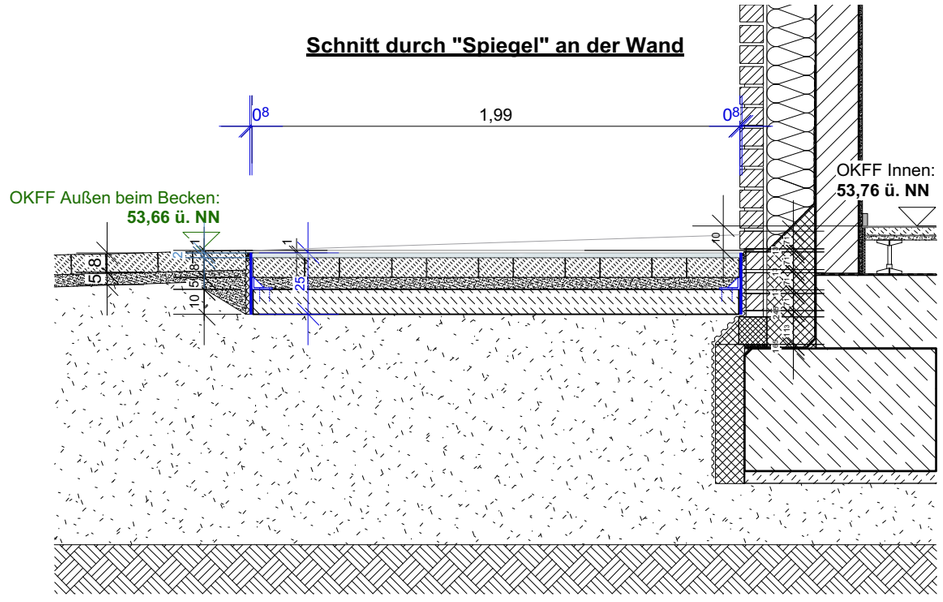

Schnitt durch den "Steg"

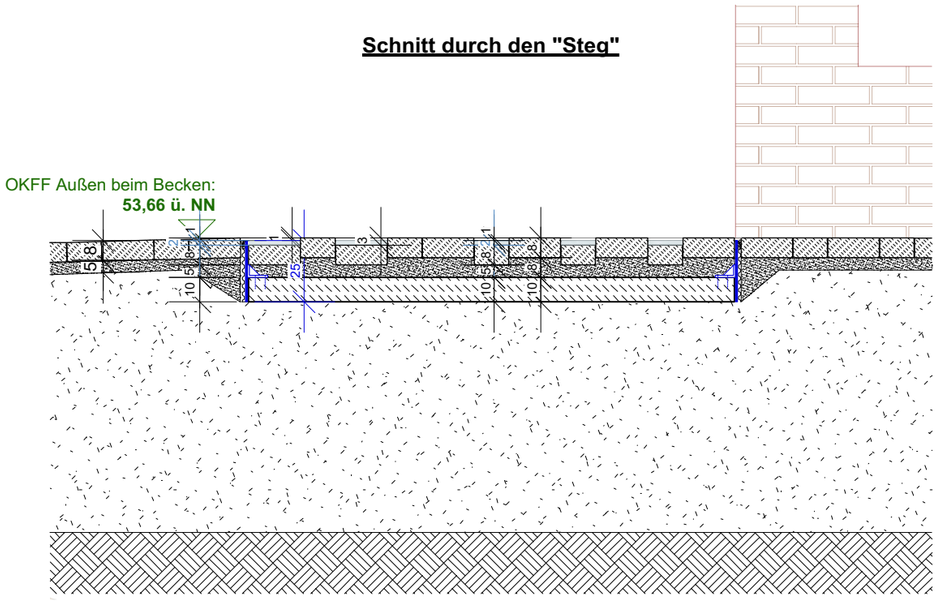

Am Rathaus

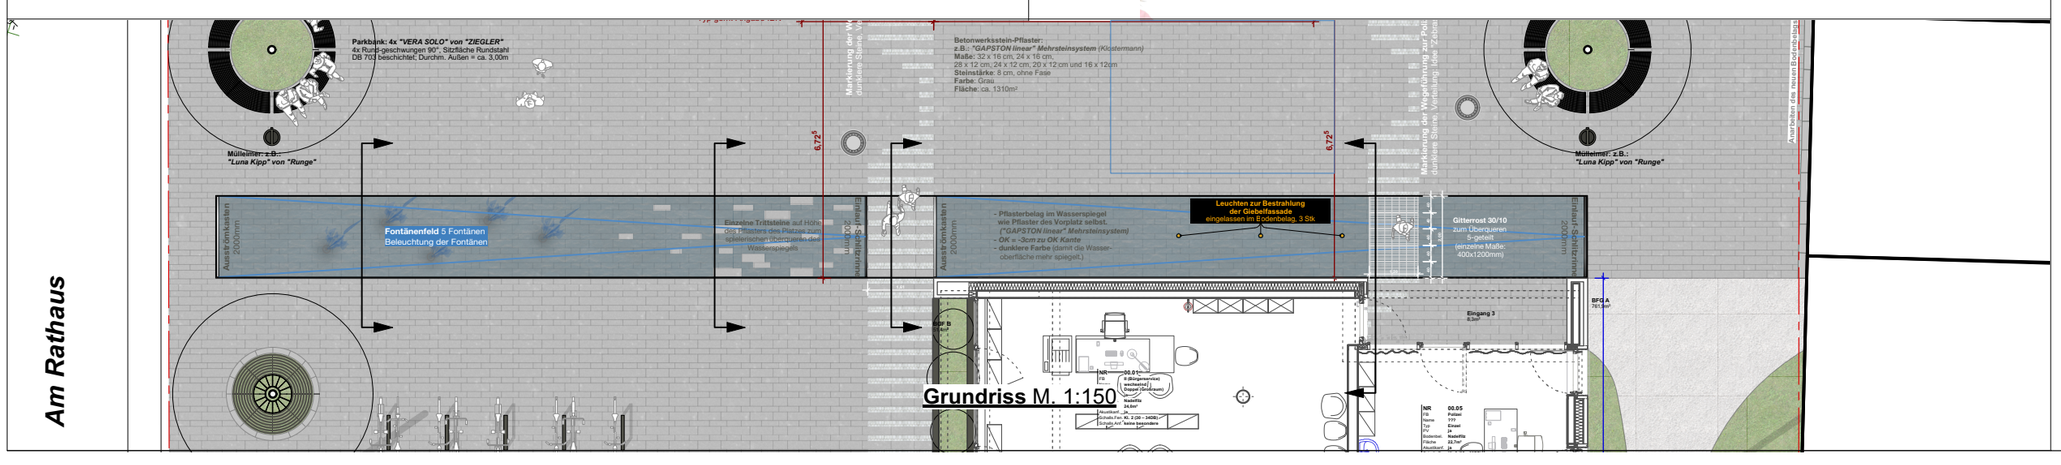

Projekt

RHOB

Kreis:	Warendorf
Gemeinde:	Ostbevern
Straße:	Am Rathaus 1
Gemarkung:	Ostbevern
Flur:	27
Flurstück:	12 +13
Grundbuch:	-
Eigentümer:	-
B-Plan:	18

Icon

RATHAUS

Bauherrschaft

Gemeinde Ostbevern
Der Bürgermeister
Wolfgang Annen
Telgterstraße 12
48346 Ostbevern

Ausführungsplanung

Diese Zeichnung ist nur in Verbindung mit sämtlichen zur Ausführung freigegebenen Planunterlagen der Architektenplanung gem. Planliste gültig!
Alle Maße sind örtlich, in eigener Verantwortung, vom AN zu prüfen! Durchbruchs-, Leerrohr-, Grundleitungs- und Blitzschutzplanung, Aussparungen Türtechnik, RWA: siehe Planung der Fachingenieure. Maßunstimmigkeiten von Architektenplanung zur Fachingenieurplanung sind der Bauleitung schriftlich mitzuteilen. Eine Haftung infolge mangelnder Überprüfung und daraus folgender Fehler wird nicht übernommen.

Status

VORABZUG

Architekten

SBD A
Schnoklake Betz Dömer Architekten PartGmbB

Hafenstrasse 64
Haus 1
48153 Münster
Deutschland

t +49 251 60 96 78 78
f +49 251 60 96 78 80
m mail@sbda.info
w www.sbda.info

Plan-Nr.
602.00

Planinhalt
RHOB - Außenraum Wasserbecken - M 1:25

Maßstab **1:25**	Plangröße **A3 Quer**
Gezeichnet **MS**	Erstellungsdatum **26.02.19**
Index **B**	Letzte Änderung **5.7.19**

Änderungen

Nr.	Datum	Gez.	Art der Änderung
B	5.7.19	MS	Gitterrost als "Steg" zum Polizeieingang, Weg hinter dem Rathaus wieder geöffnet
A	27.3.19	MS	Wasserbecken wird zu Wasserspiegel. Tiefe des Wasserspiegels: 2,0cm; Steg wird aus "spielerisch" verteilte Gehplatten erstellt, die auf OKFF des angrenzenden Belags angehoben sind