


E 421796 m

N 5766174 m

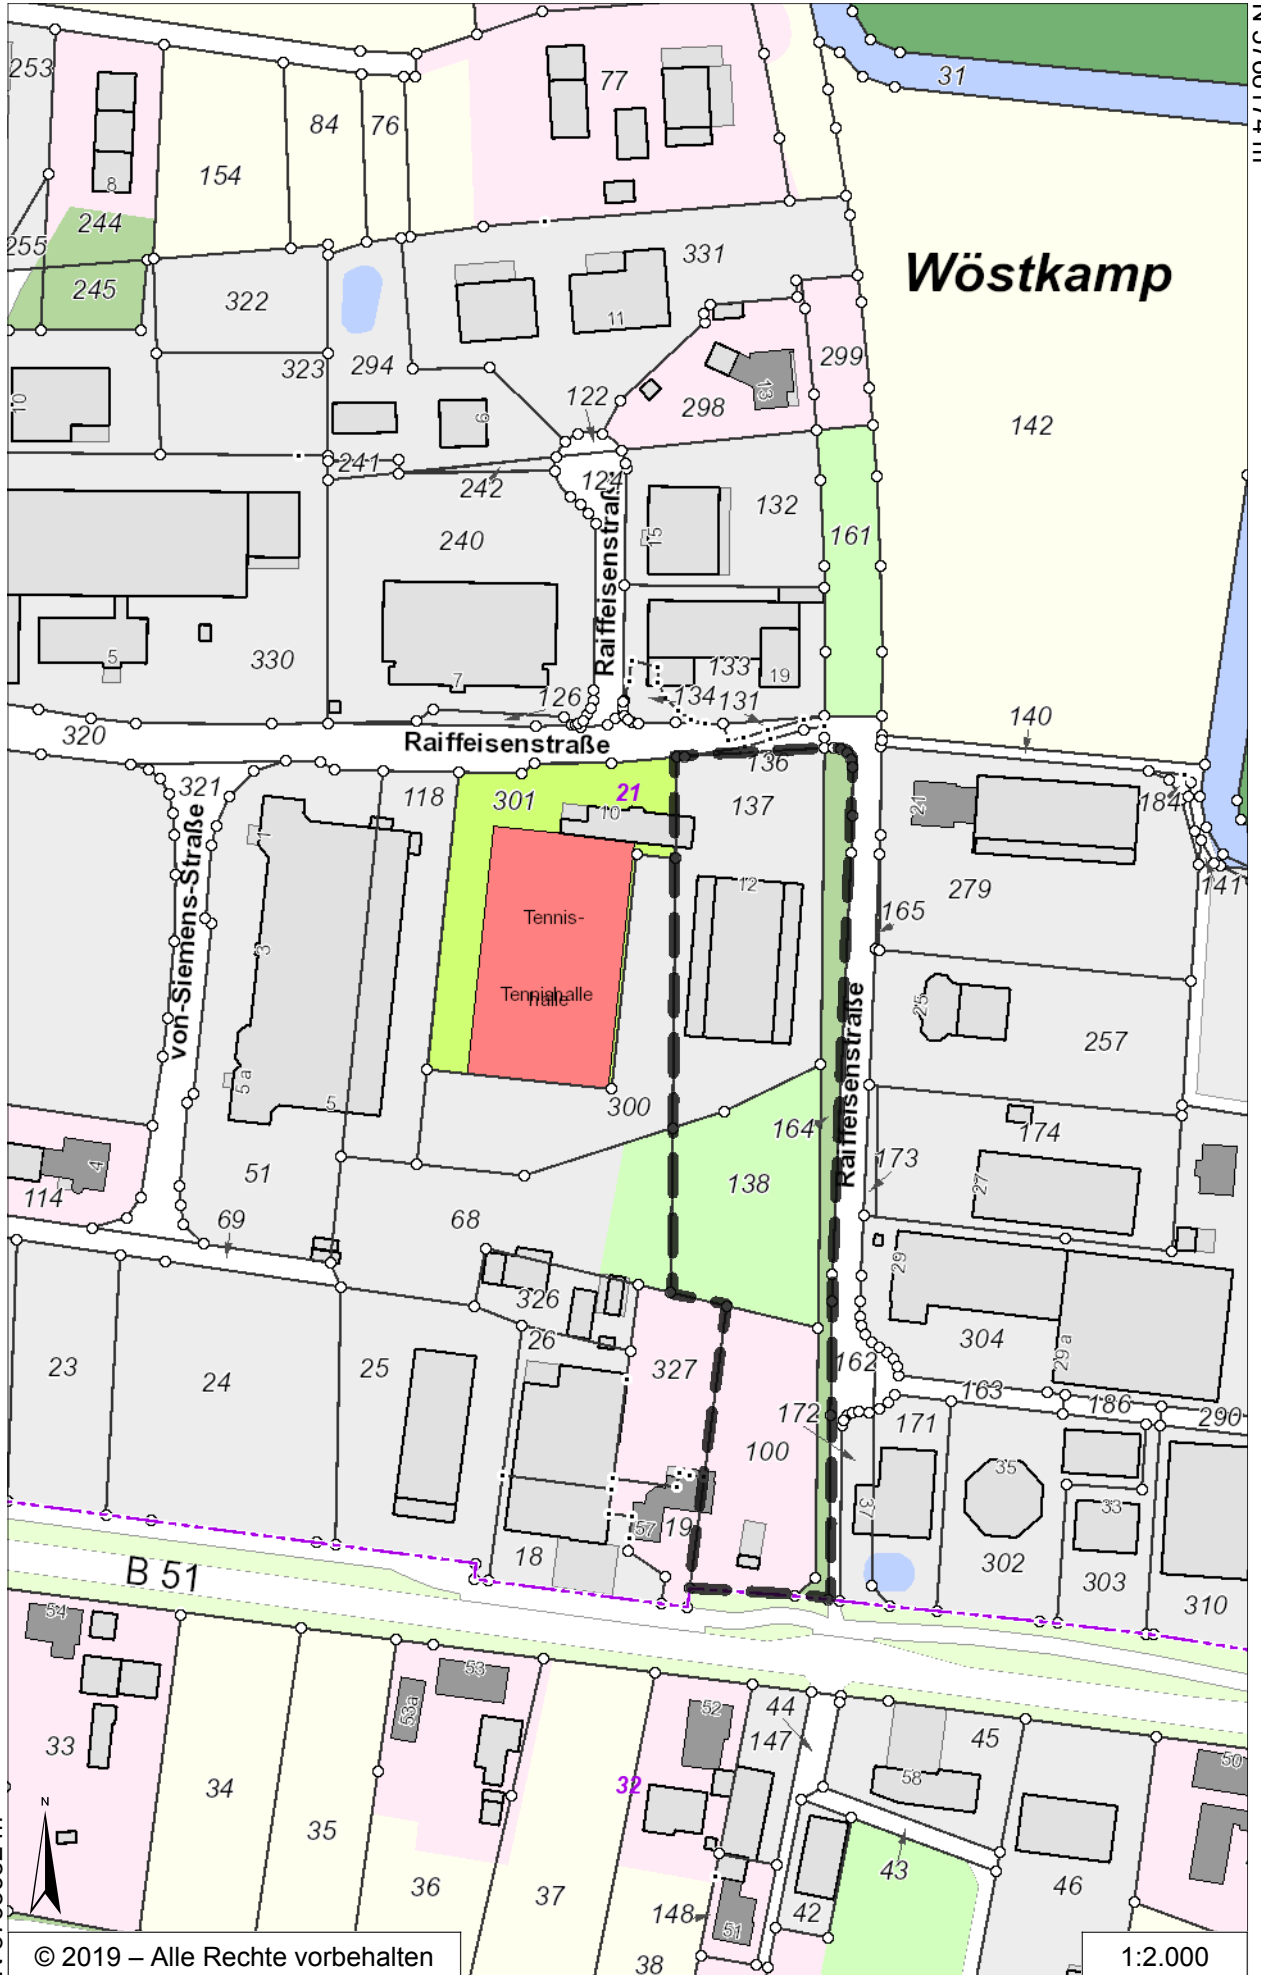

Wöstkamp

Raiffeisenstraße

von-Siemens-Straße

Raiffeisenstraße

B 51

© 2019 – Alle Rechte vorbehalten

1:2.000

N 5765652 m

E 421468 m