


# Übersichtsplan Widmung Baugebiet Kohkamp II

E 420315 m

N 5766984 m

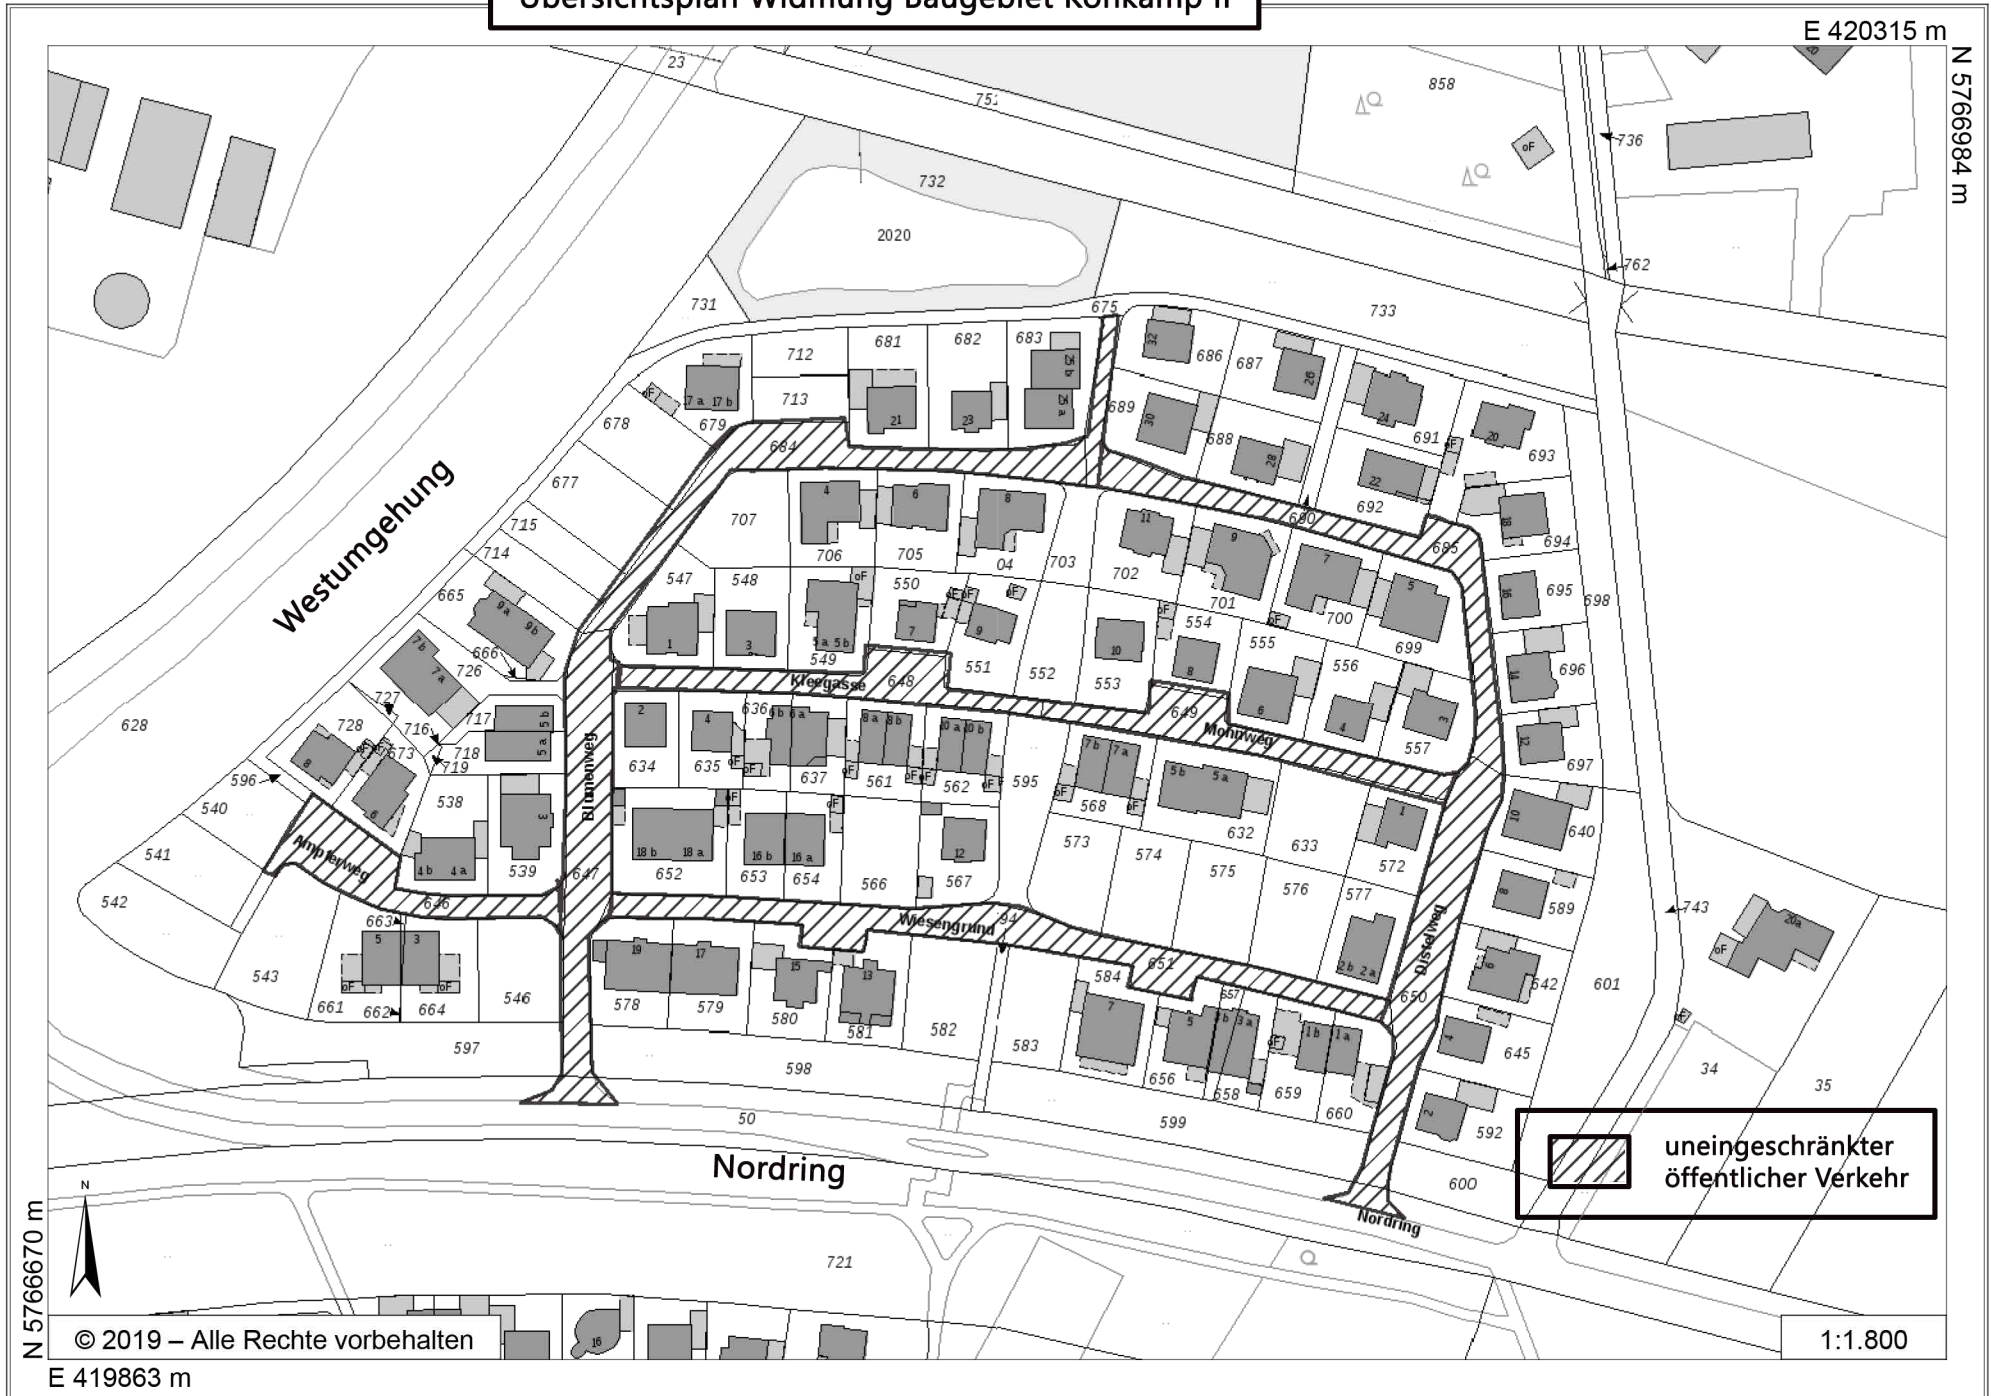

Westumgehung

Nordring

uneingeschränkter öffentlicher Verkehr

© 2019 – Alle Rechte vorbehalten

1:1.800