


# Übersichtsplan Widmung Baugebiet Wischhausstraße I. BA

E 421286 m

N 5766824 m

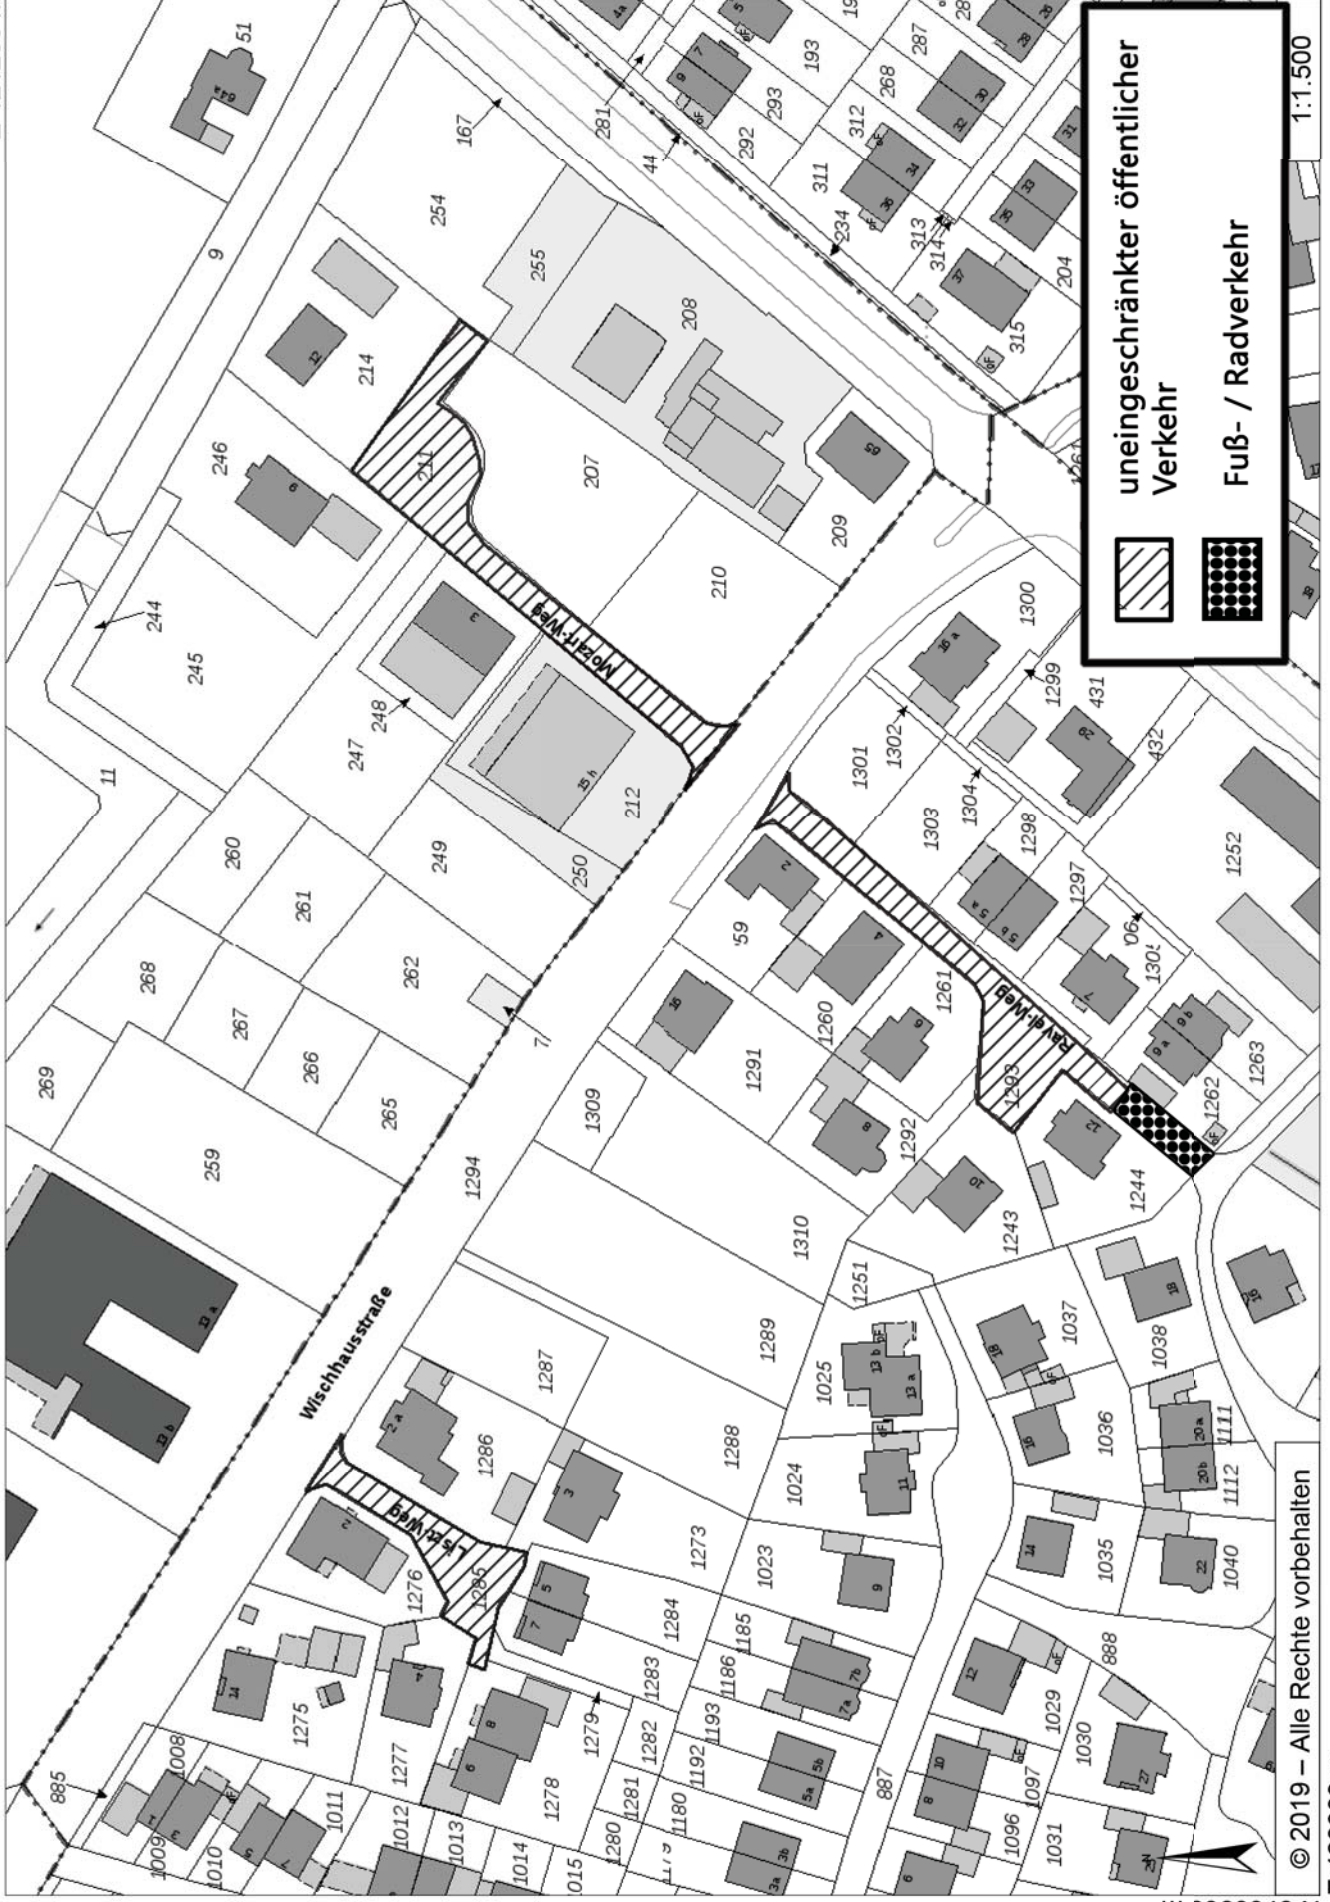

uneingeschränkter öffentlicher Verkehr



Fuß- / Radverkehr



© 2019 – Alle Rechte vorbehalten

E 420909 m

1:1.500

N 5766563 m