


Übersichtsplan Widmung Stichstraße von der Wischhausstraße

E 421449 m

N 5766016 m

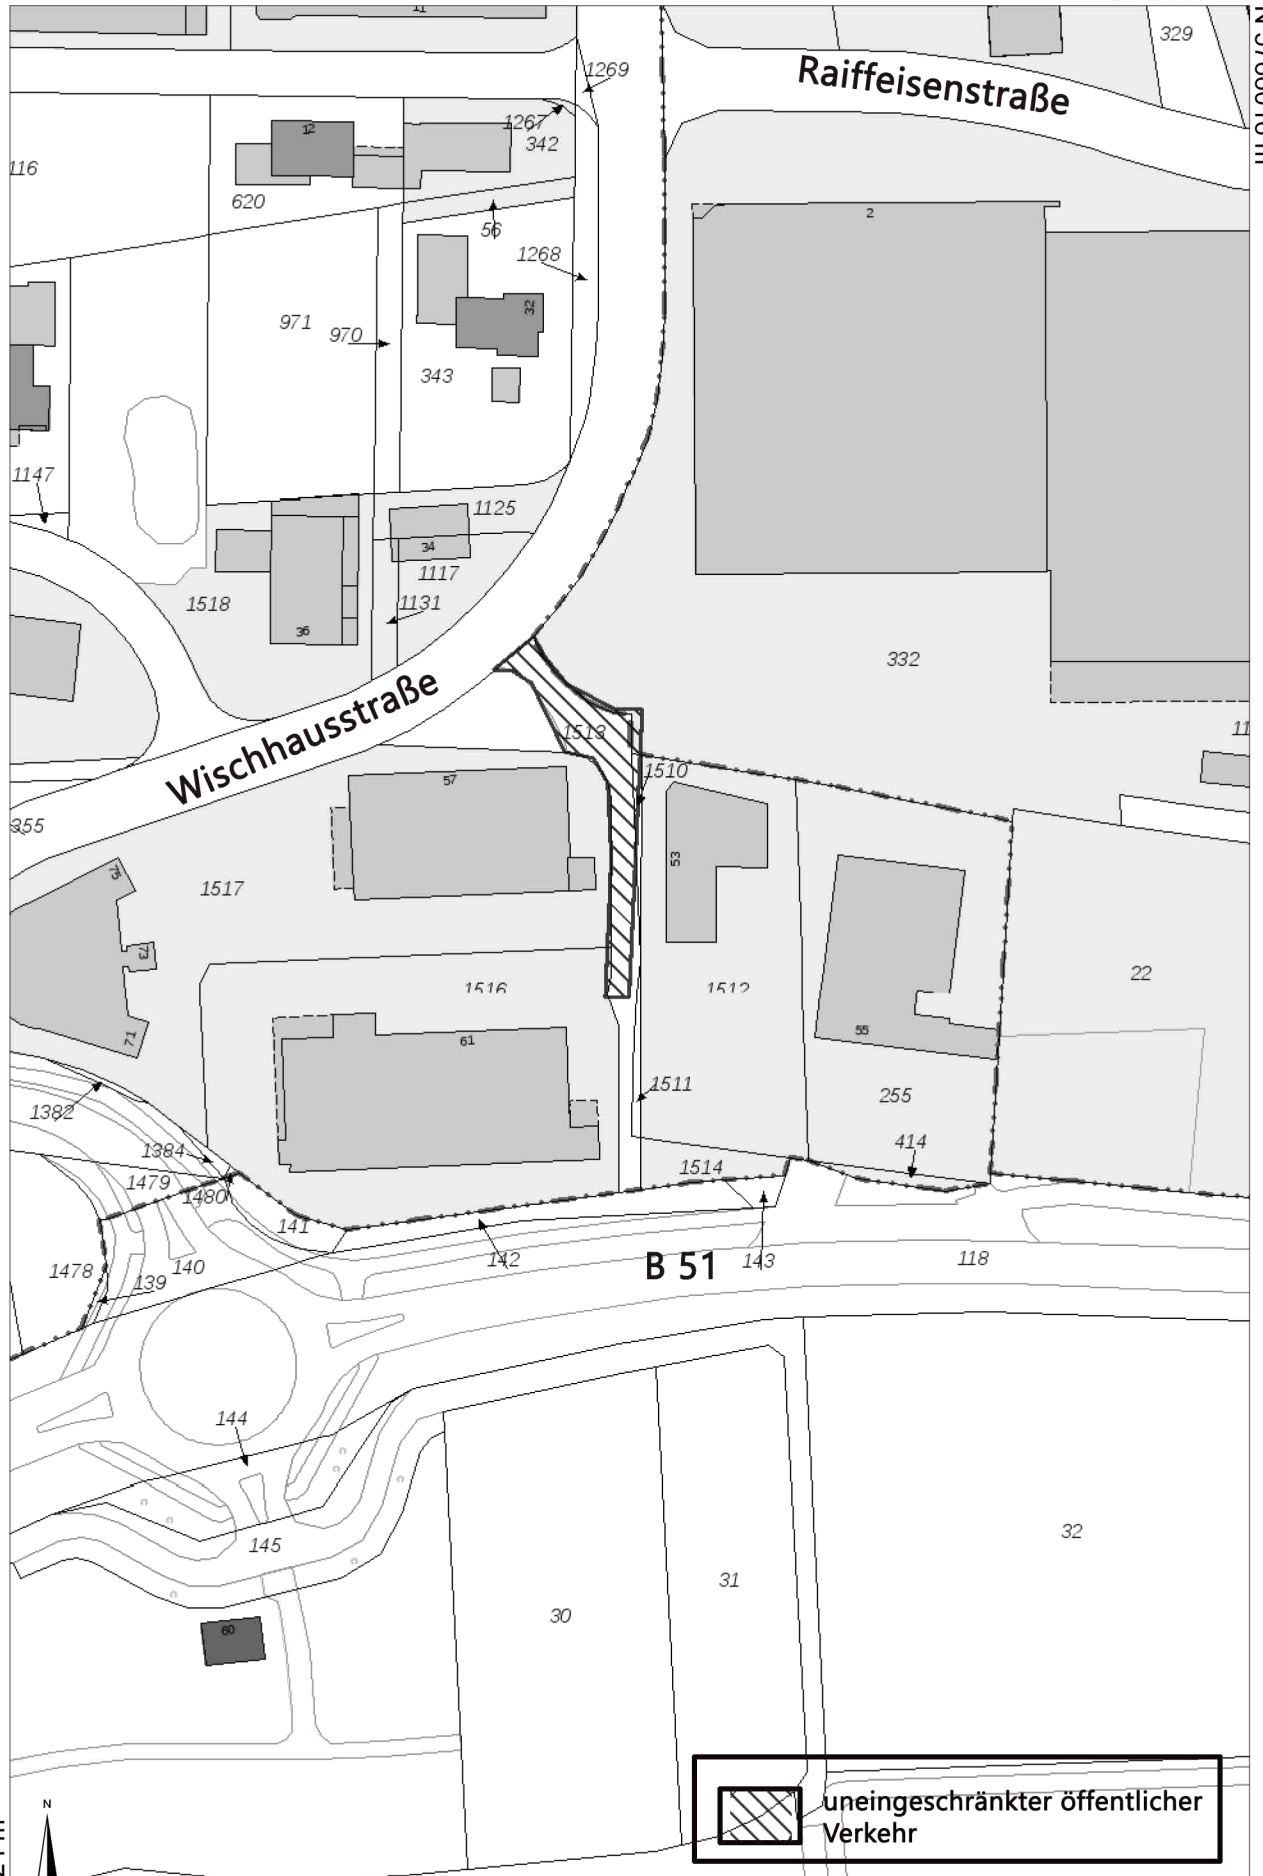

N 5765624 m

© 2019 – Alle Rechte vorbehalten

1:1.500

E 421203 m

uneingeschränkter öffentlicher Verkehr