


Erweiterung der Innenbereichssetzung

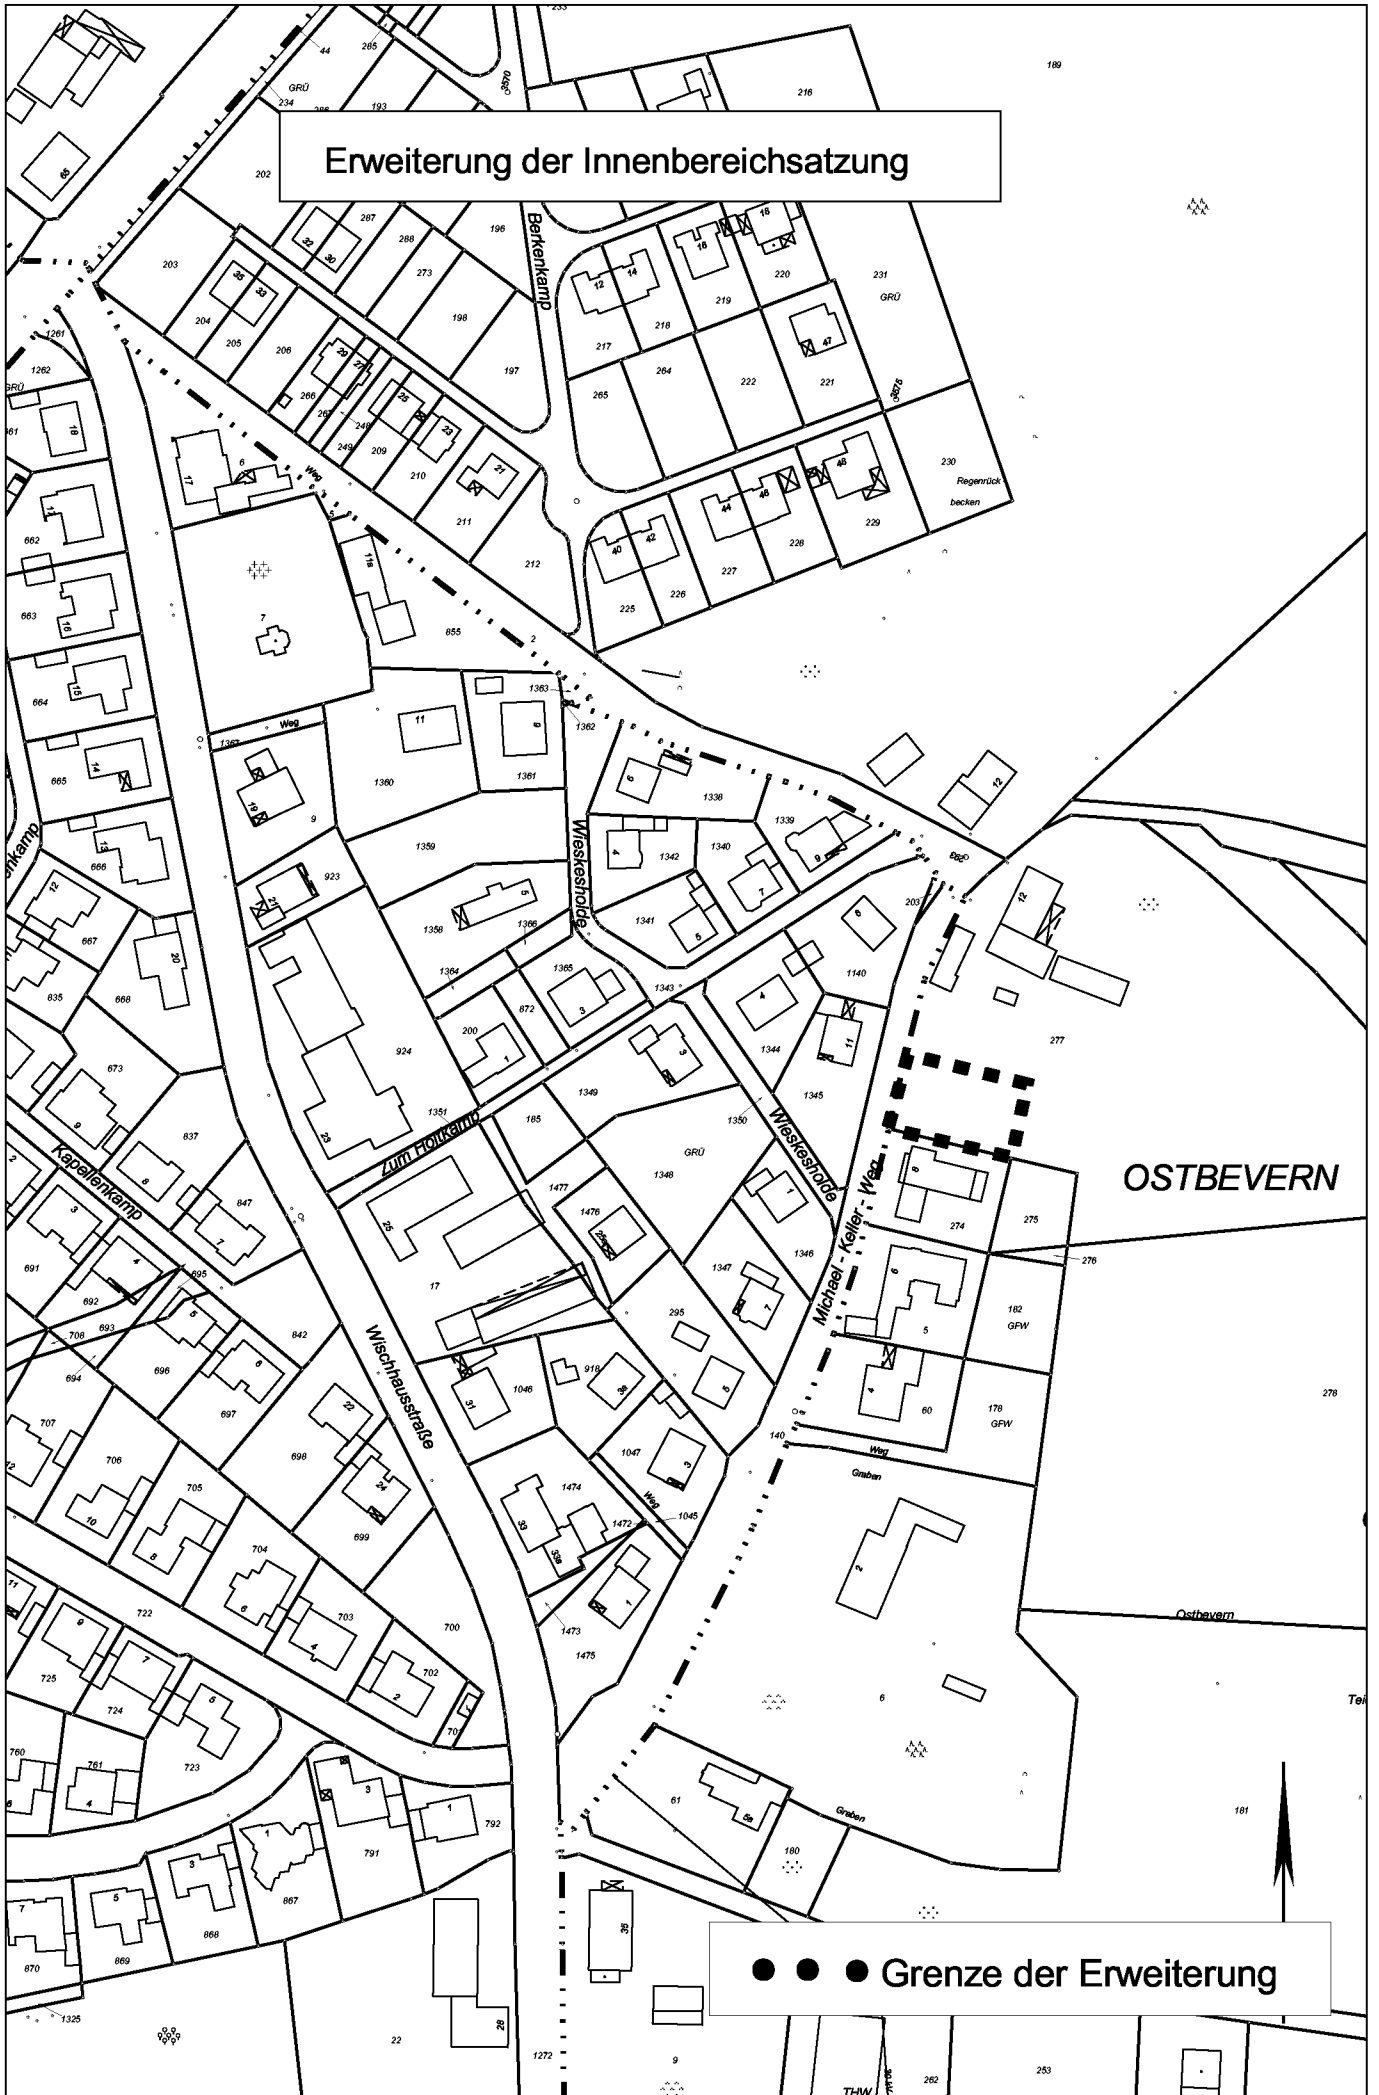

OSTBEVERN

● ● ● Grenze der Erweiterung