


# 6. Änderung des Bebauungsplanes Nr. 33 "Gewerbegebiet Nord" Teil I

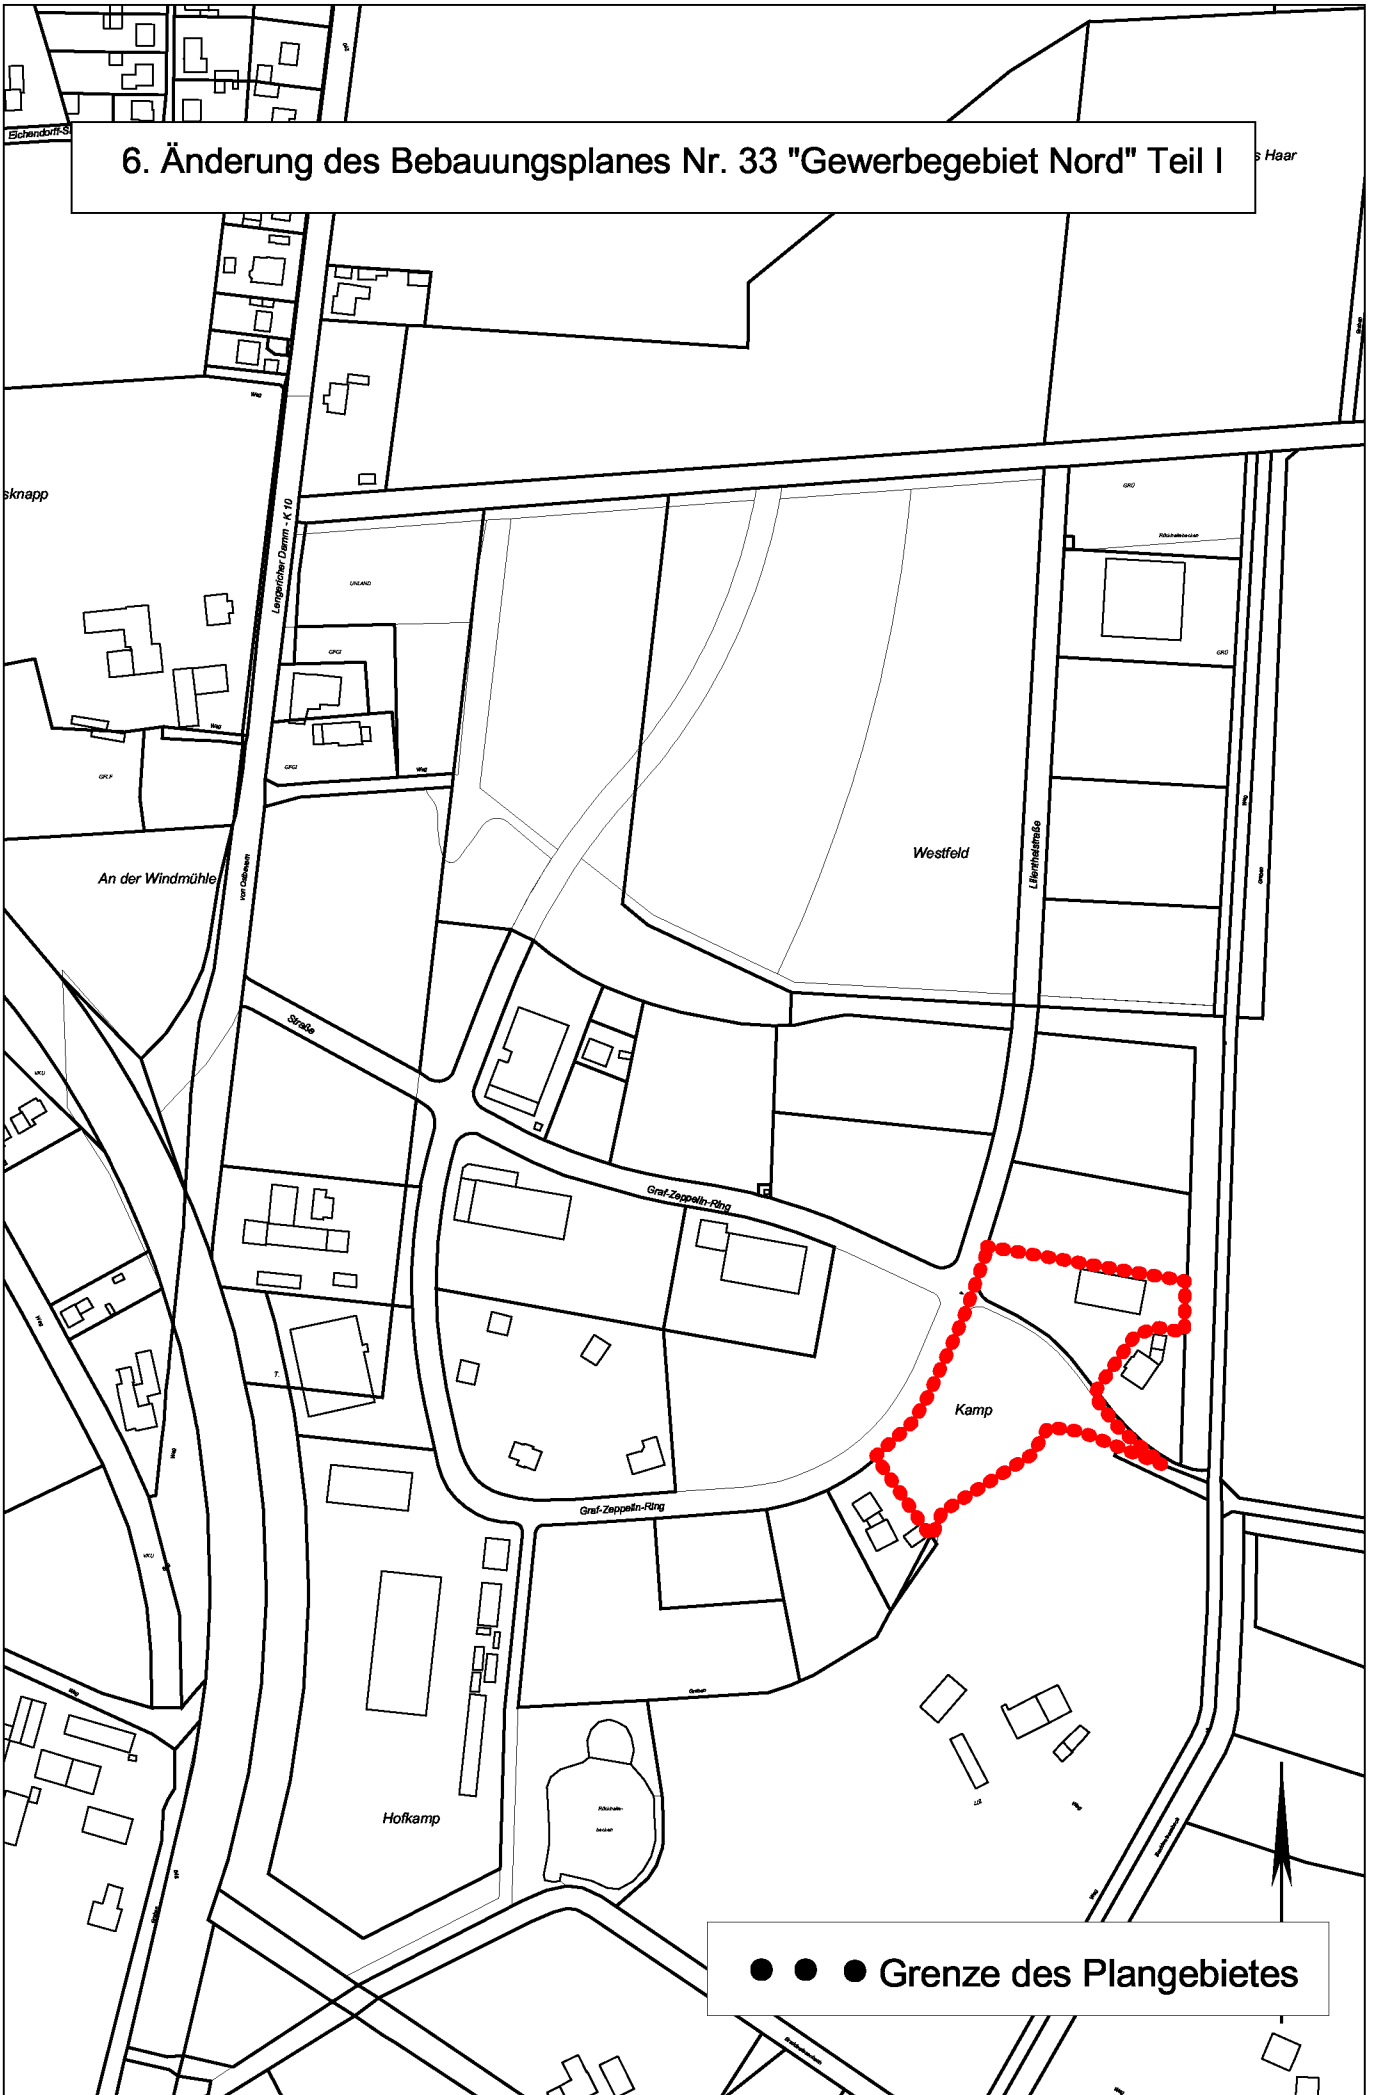

● ● ● Grenze des Plangebietes