

Gewerbegebiet West, Ostbevern

Planungsstand



Gewerbegebiet West, Ostbevern

Planungsstand

Übersicht



Gewerbegebiet West, Ostbevern

Planungsstand


Luftbild



Gewerbegebiet West, Ostbevern

Planungsstand


Ursprüngliches
Strukturkonzept

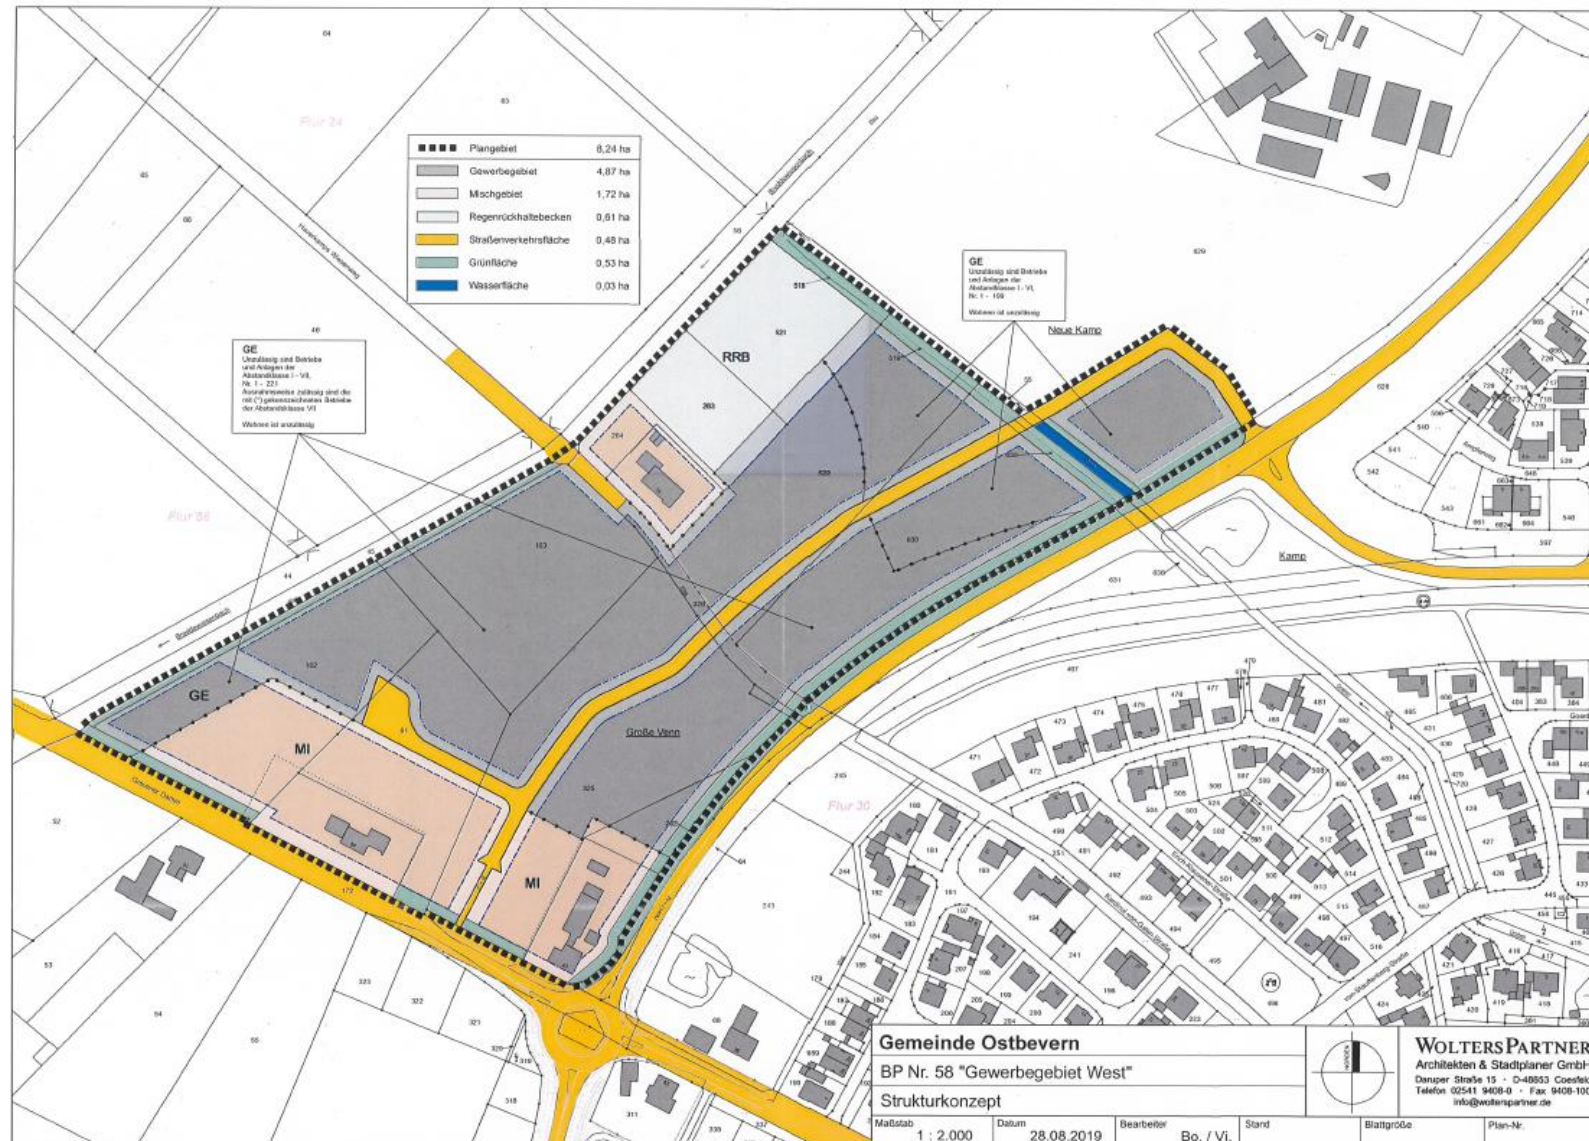

Gewerbegebiet West, Ostbevern

Planungsstand


Entwurf
Erschließung

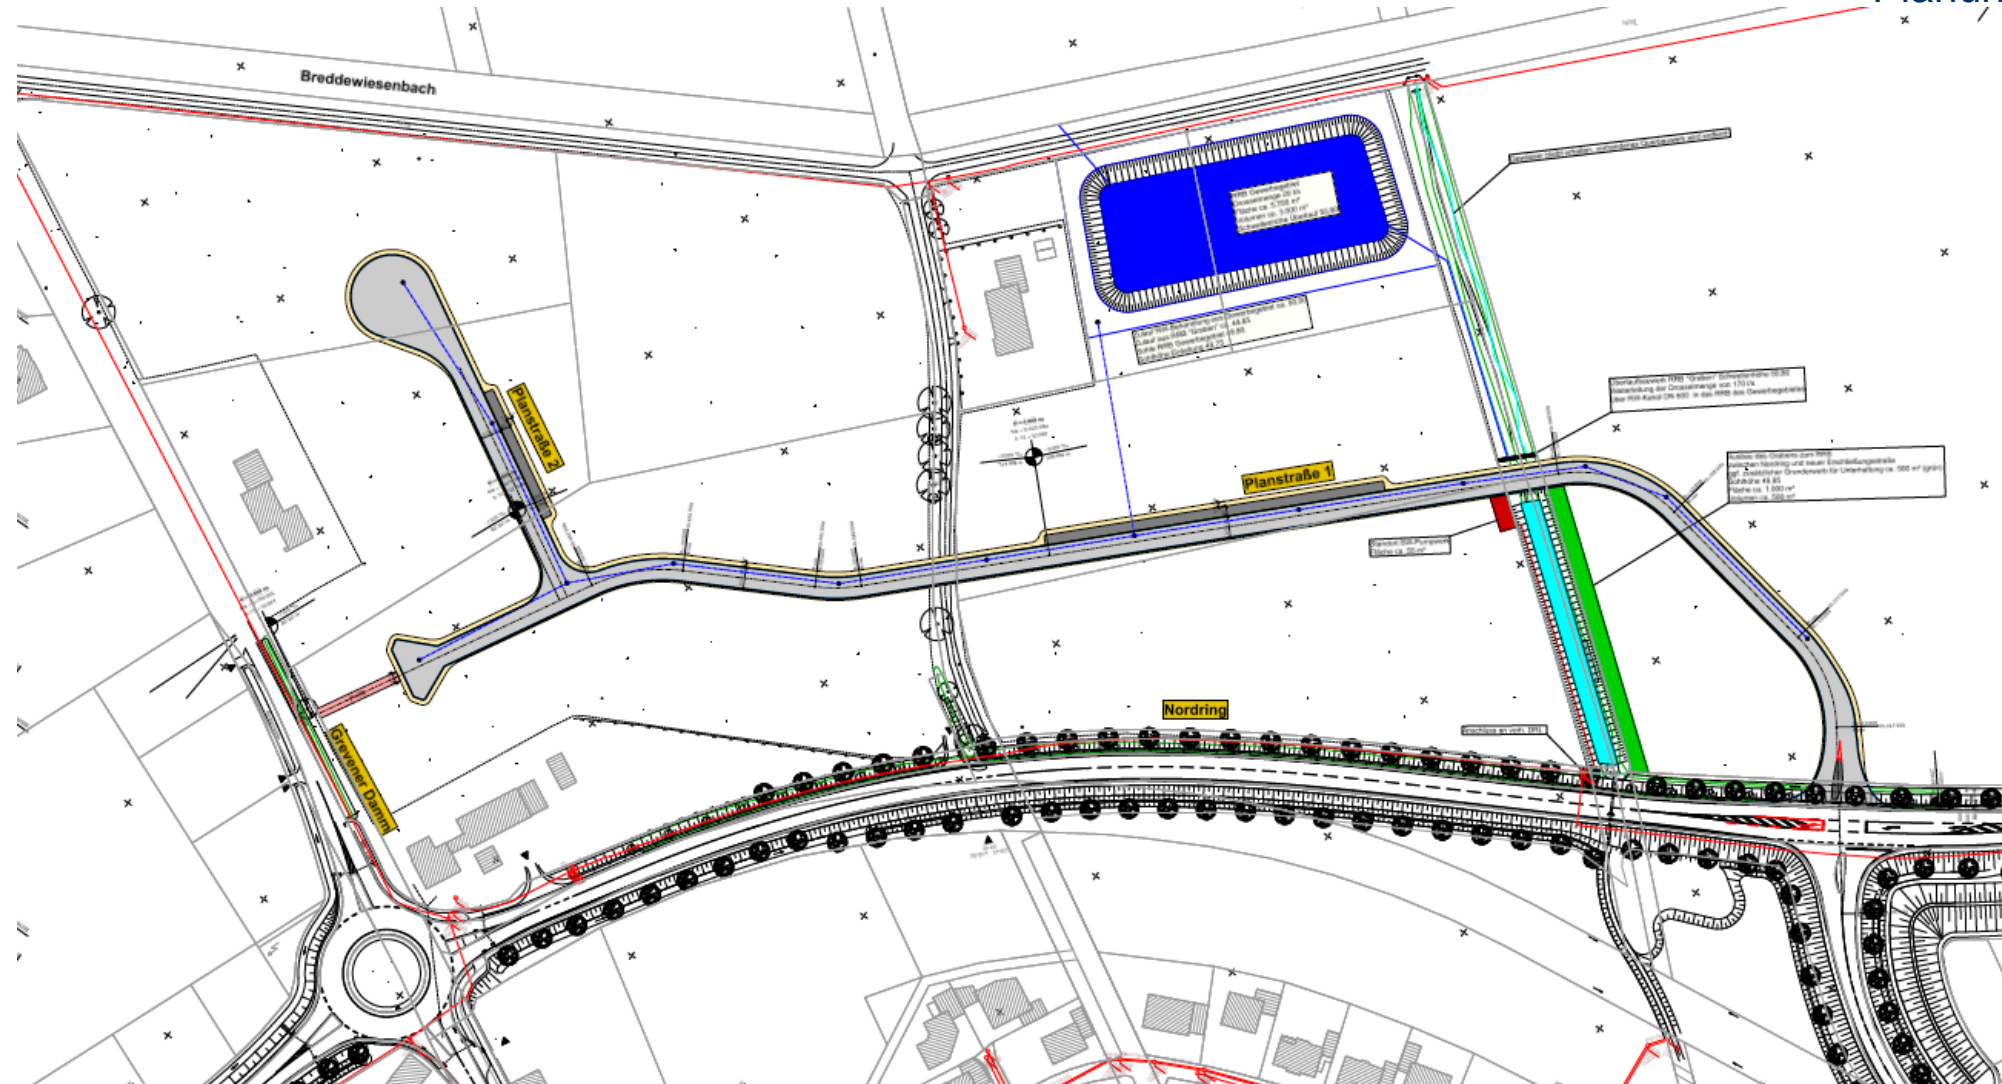

Gewerbegebiet West, Ostbevern

Planungsstand


Entwurf
Erschließung

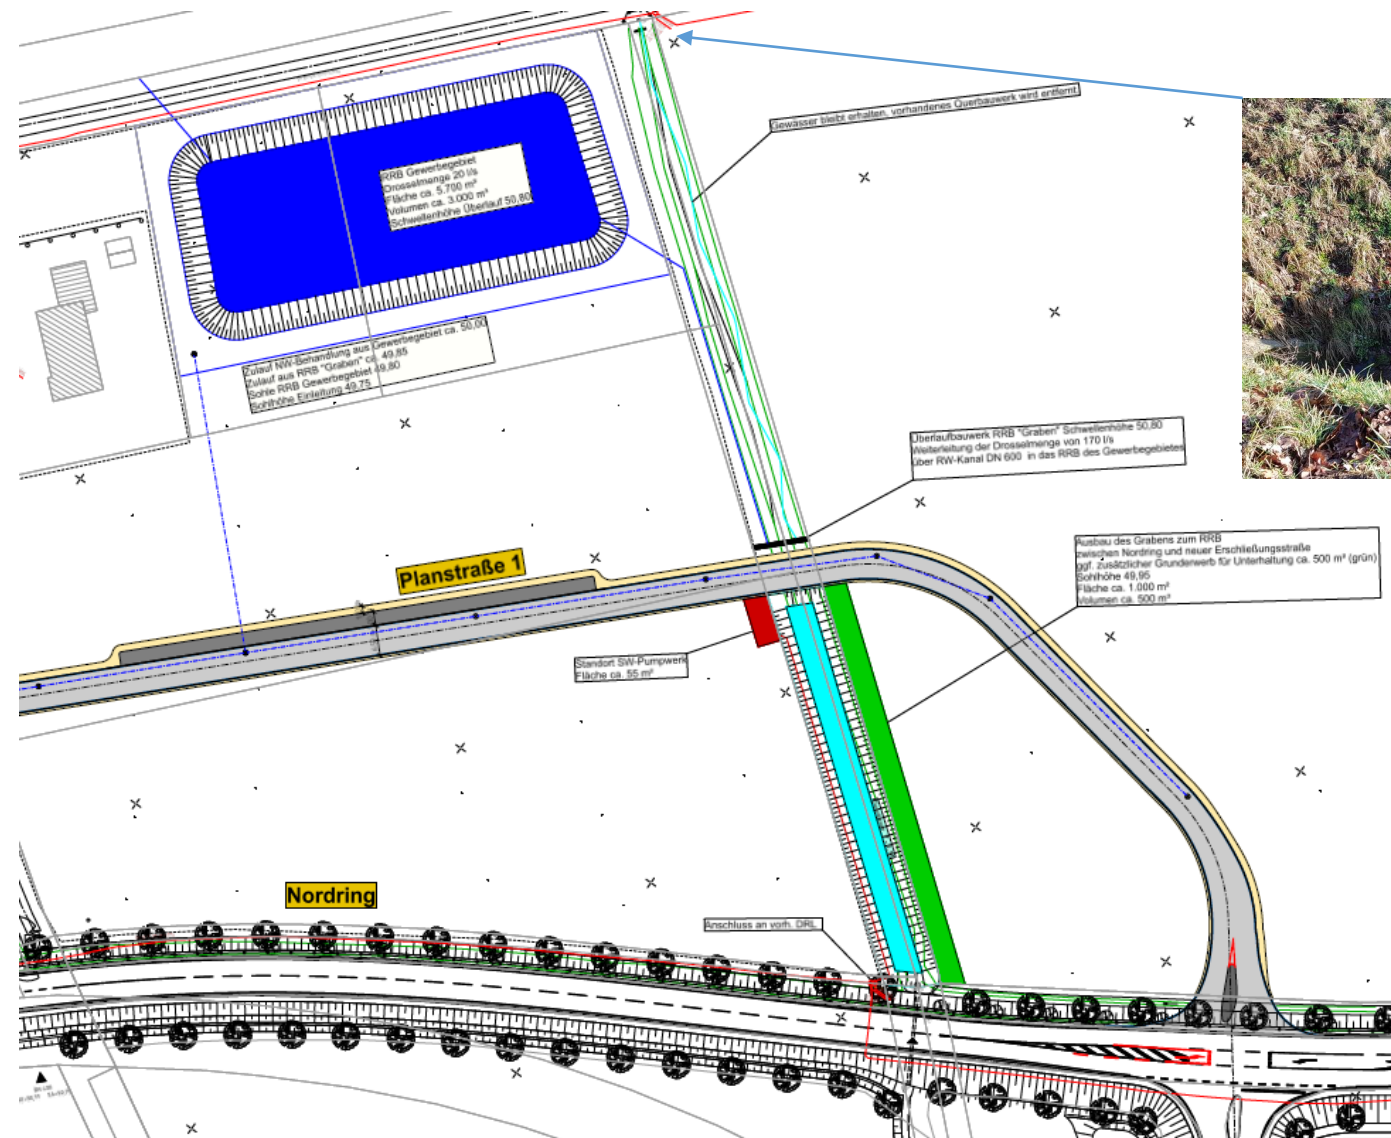


Gewerbegebiet West, Ostbevern

Planungsstand

Entwurf
Erschließung

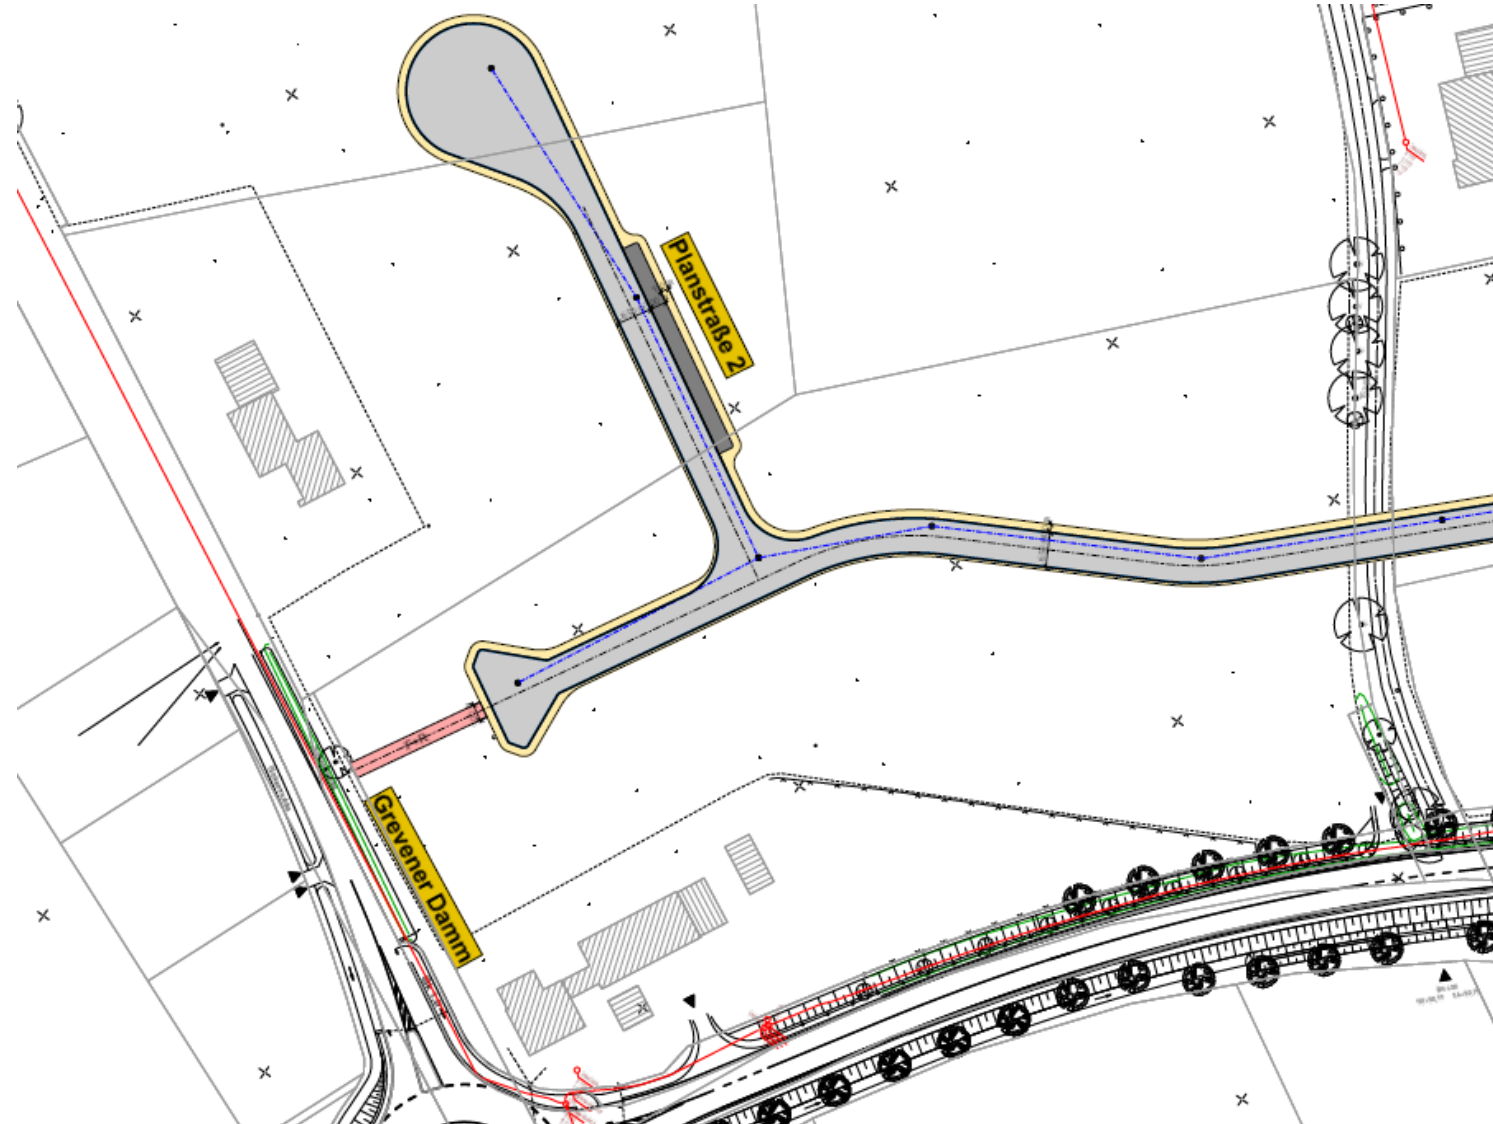


Entwurf Erschließung

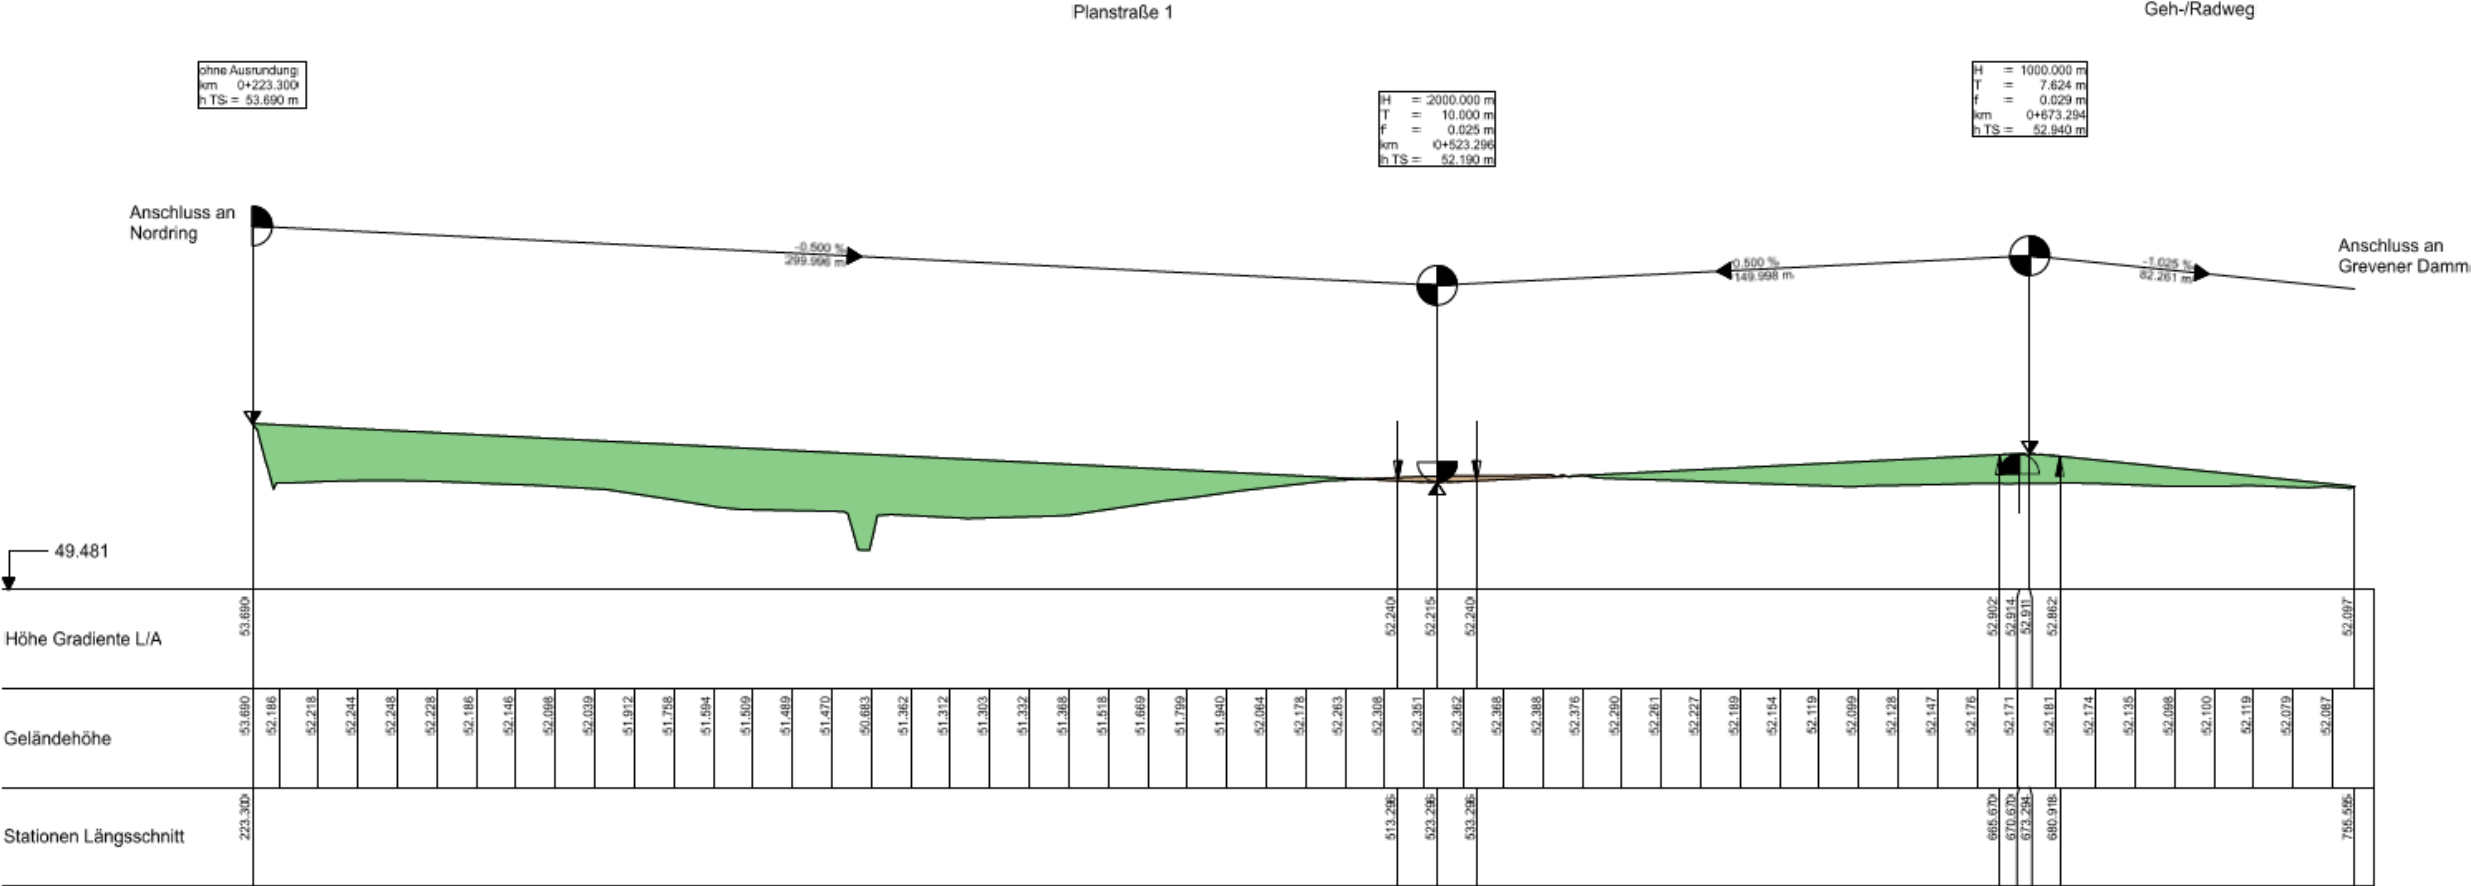

Schnitt A - A

Entwurf
Erschließung

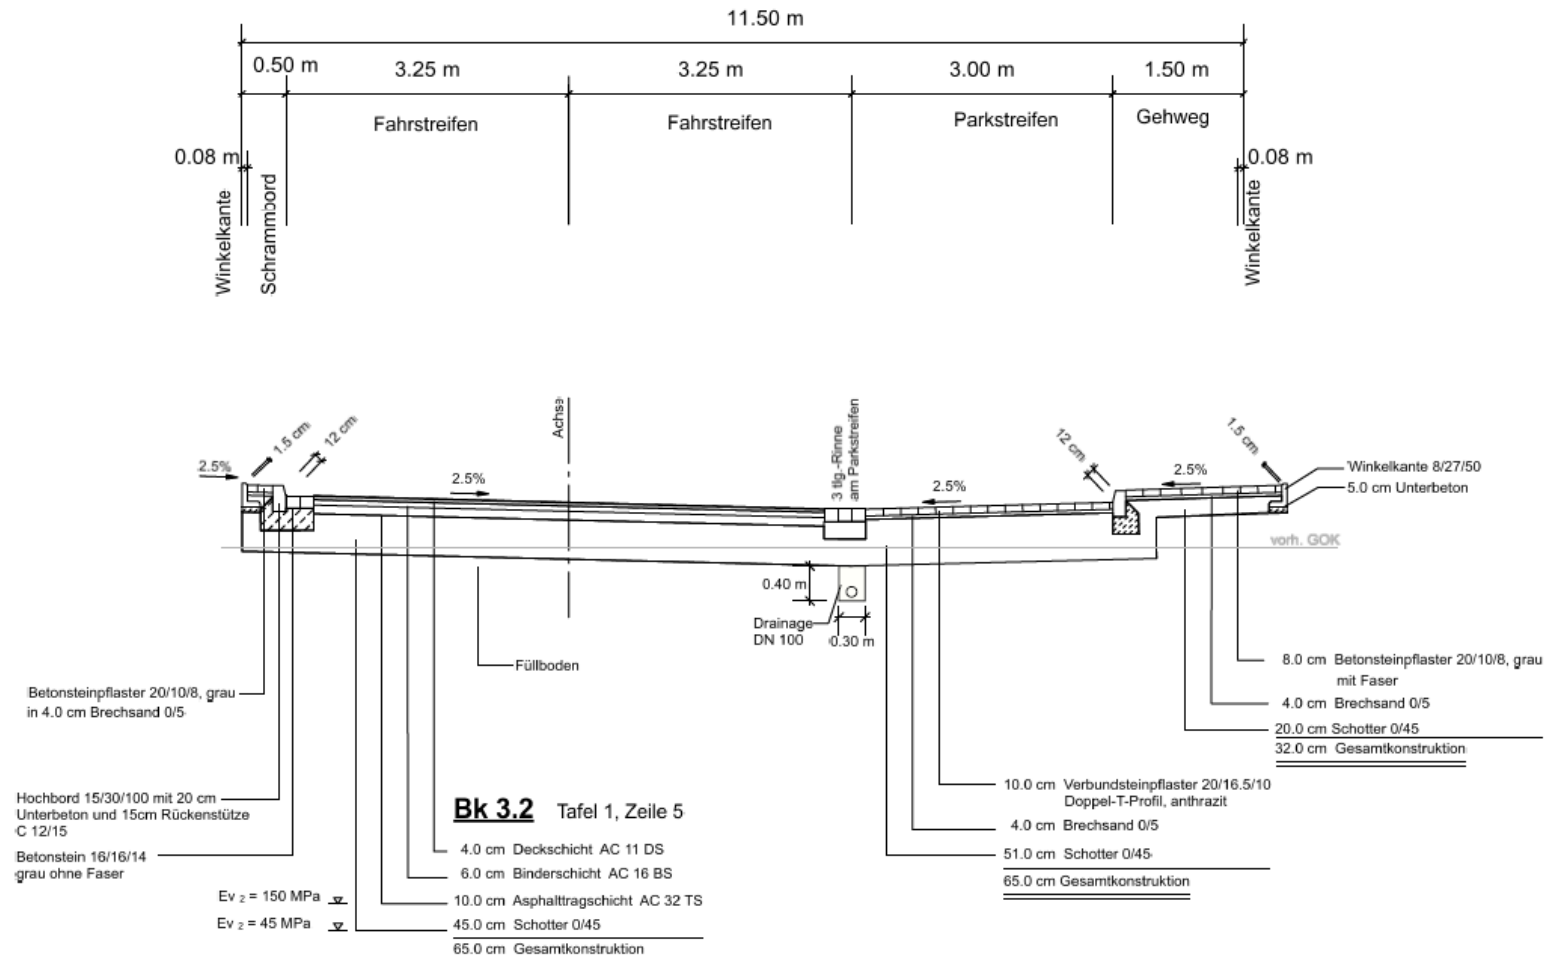

Sie haben noch Fragen?

Ihr Ansprechpartner ist

Rolf Suhre

T. 0 25 01 / 27 60 - 26

rolf.suhre@nts-plan.de

