


E 416247 m

N 5770861 m

**3. Änderung des Bebauungsplanes Nr. 41
„Ostbevern-Brock Nordwest Teilplan I“**

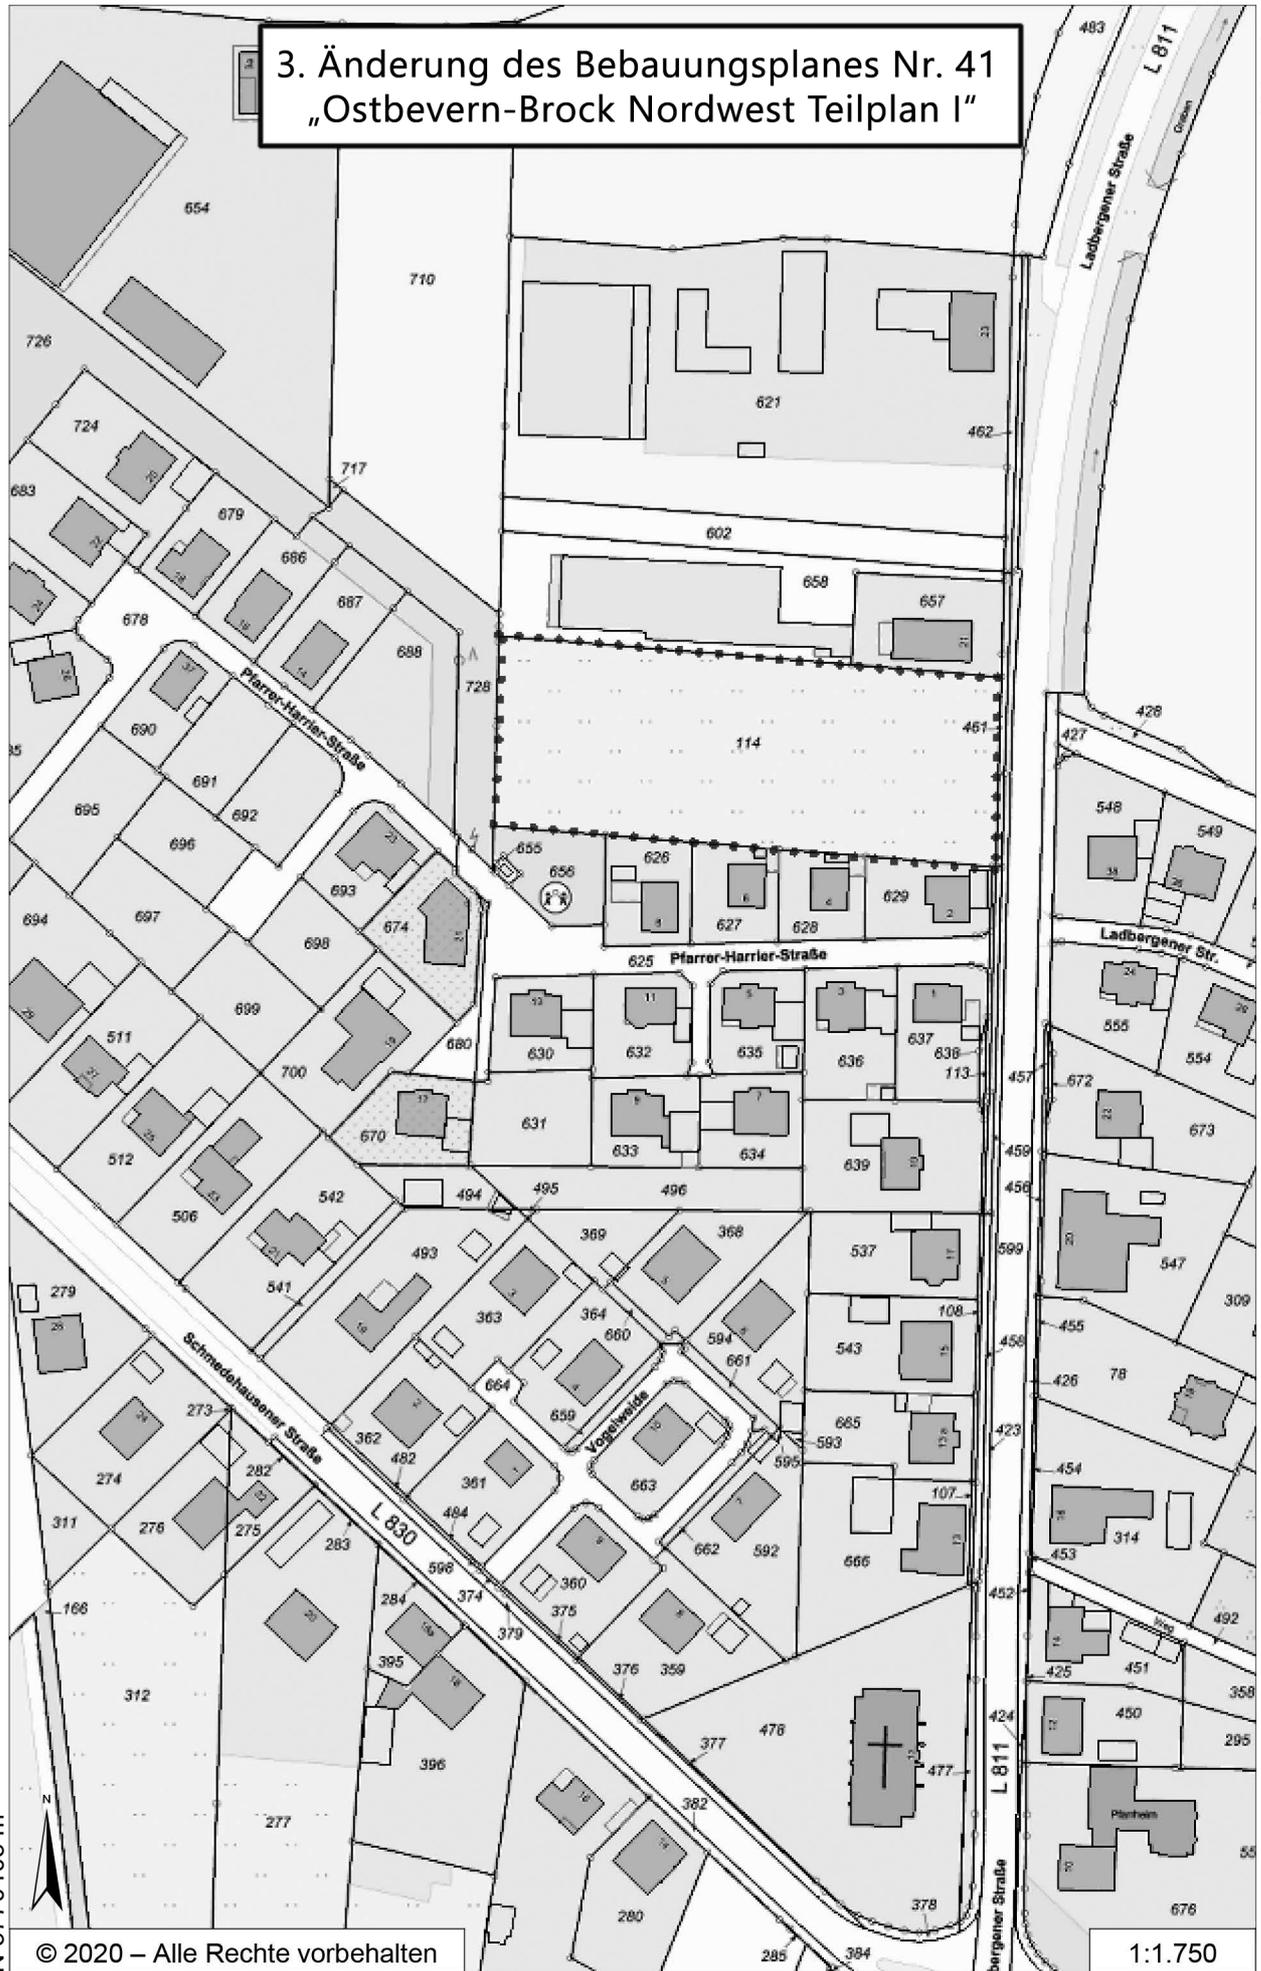

N 5770405 m

© 2020 – Alle Rechte vorbehalten

E 415960 m

1:1.750