


Anlage 2

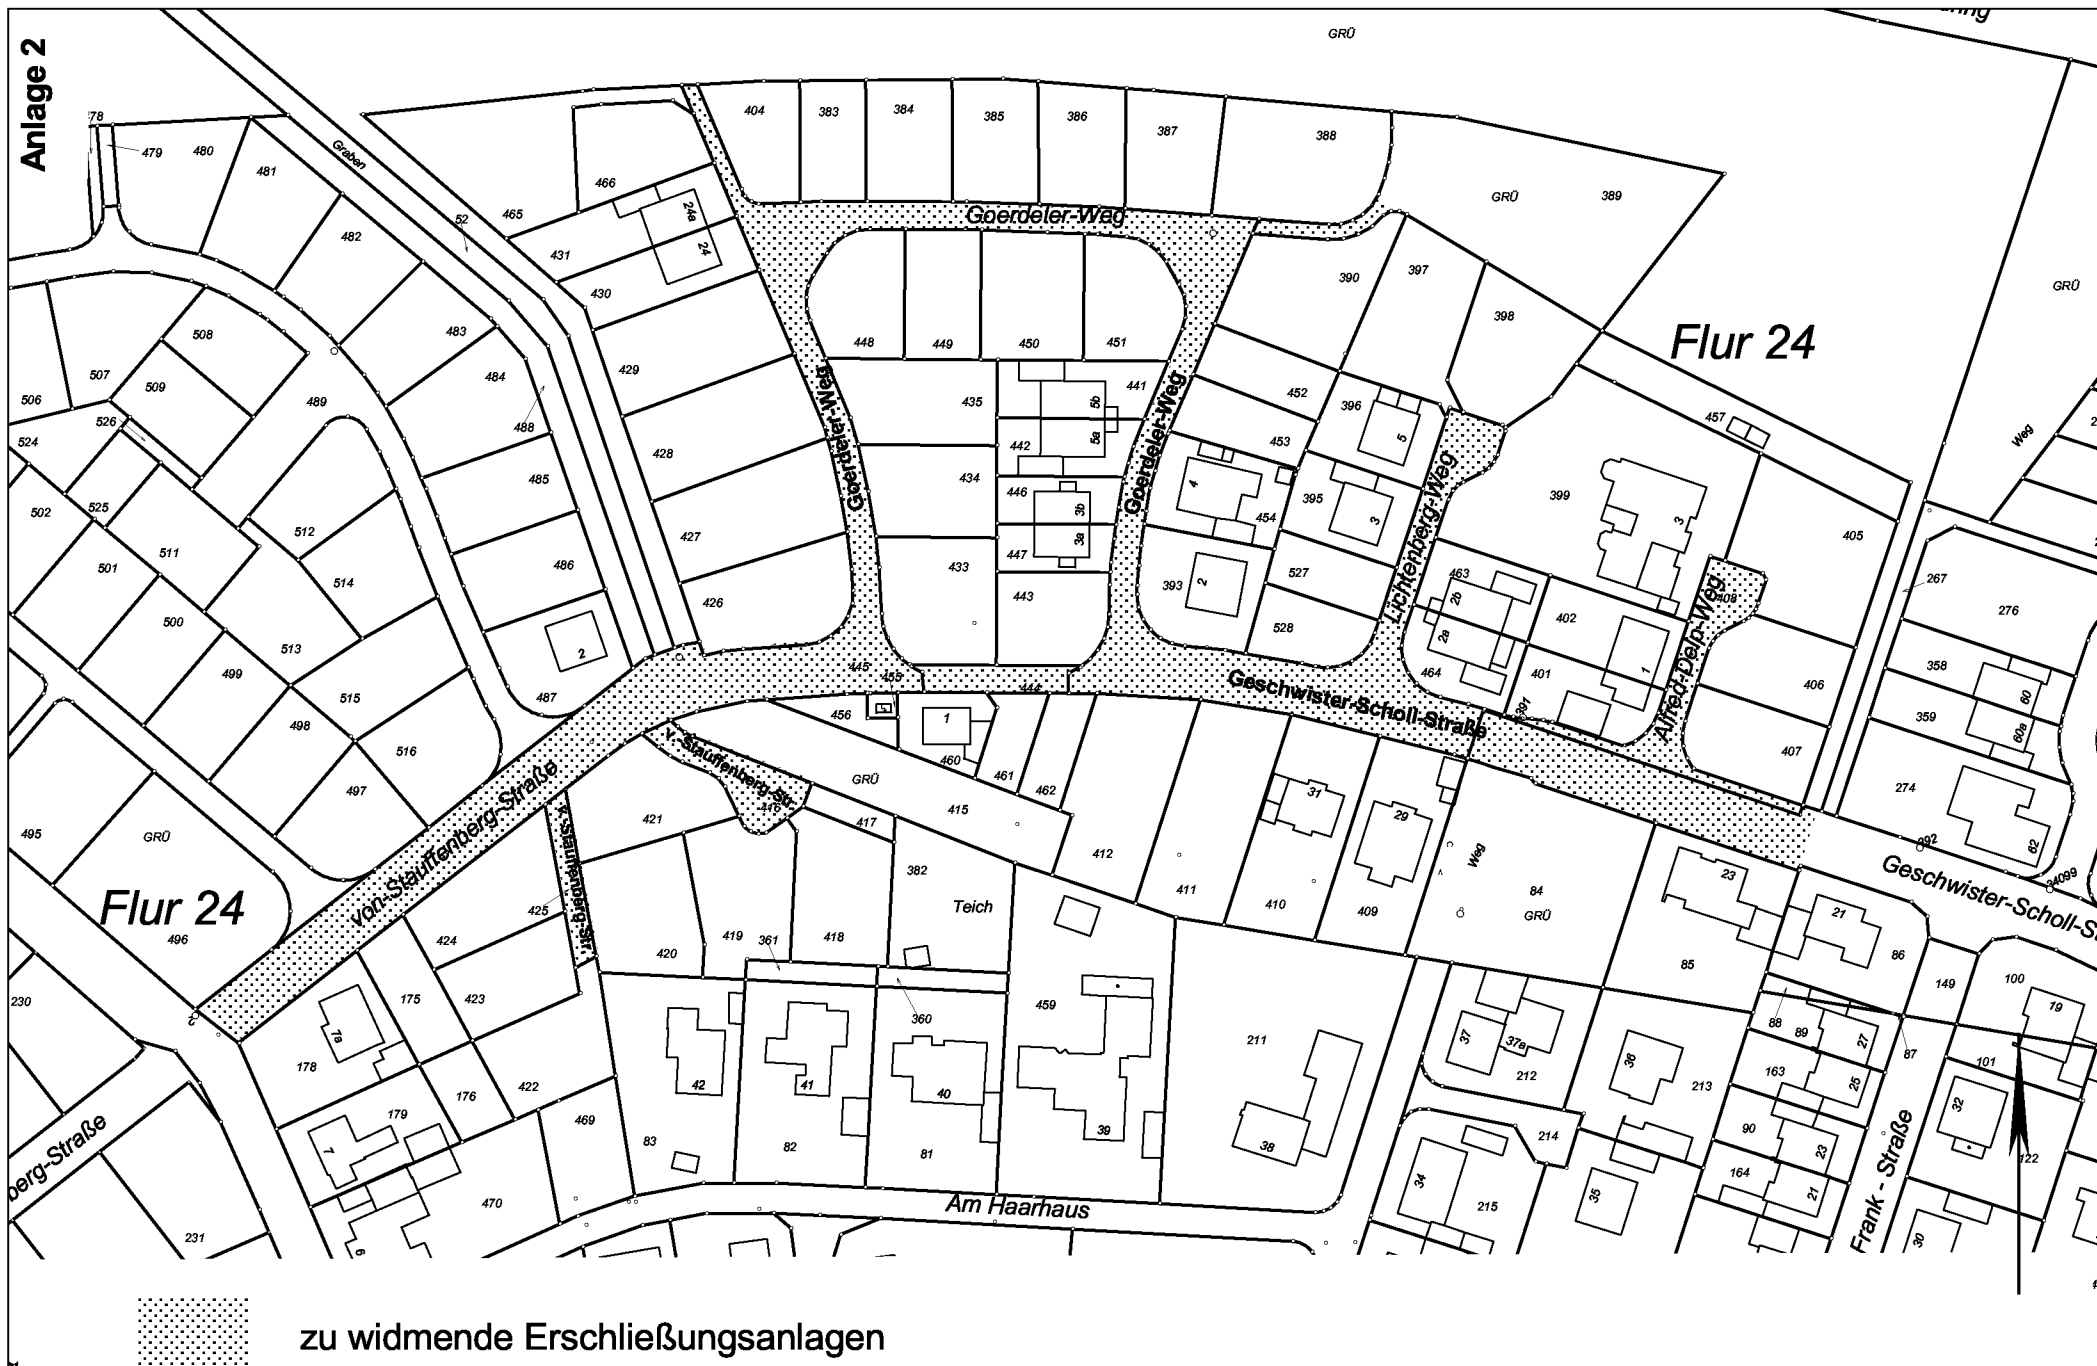

zu widmende Erschließungsanlagen