


2. Änderung des Bebauungsplanes
Nr. 44 "Arenwiese" Teilbereich II

Nordring

Flur 24

Arenwiese

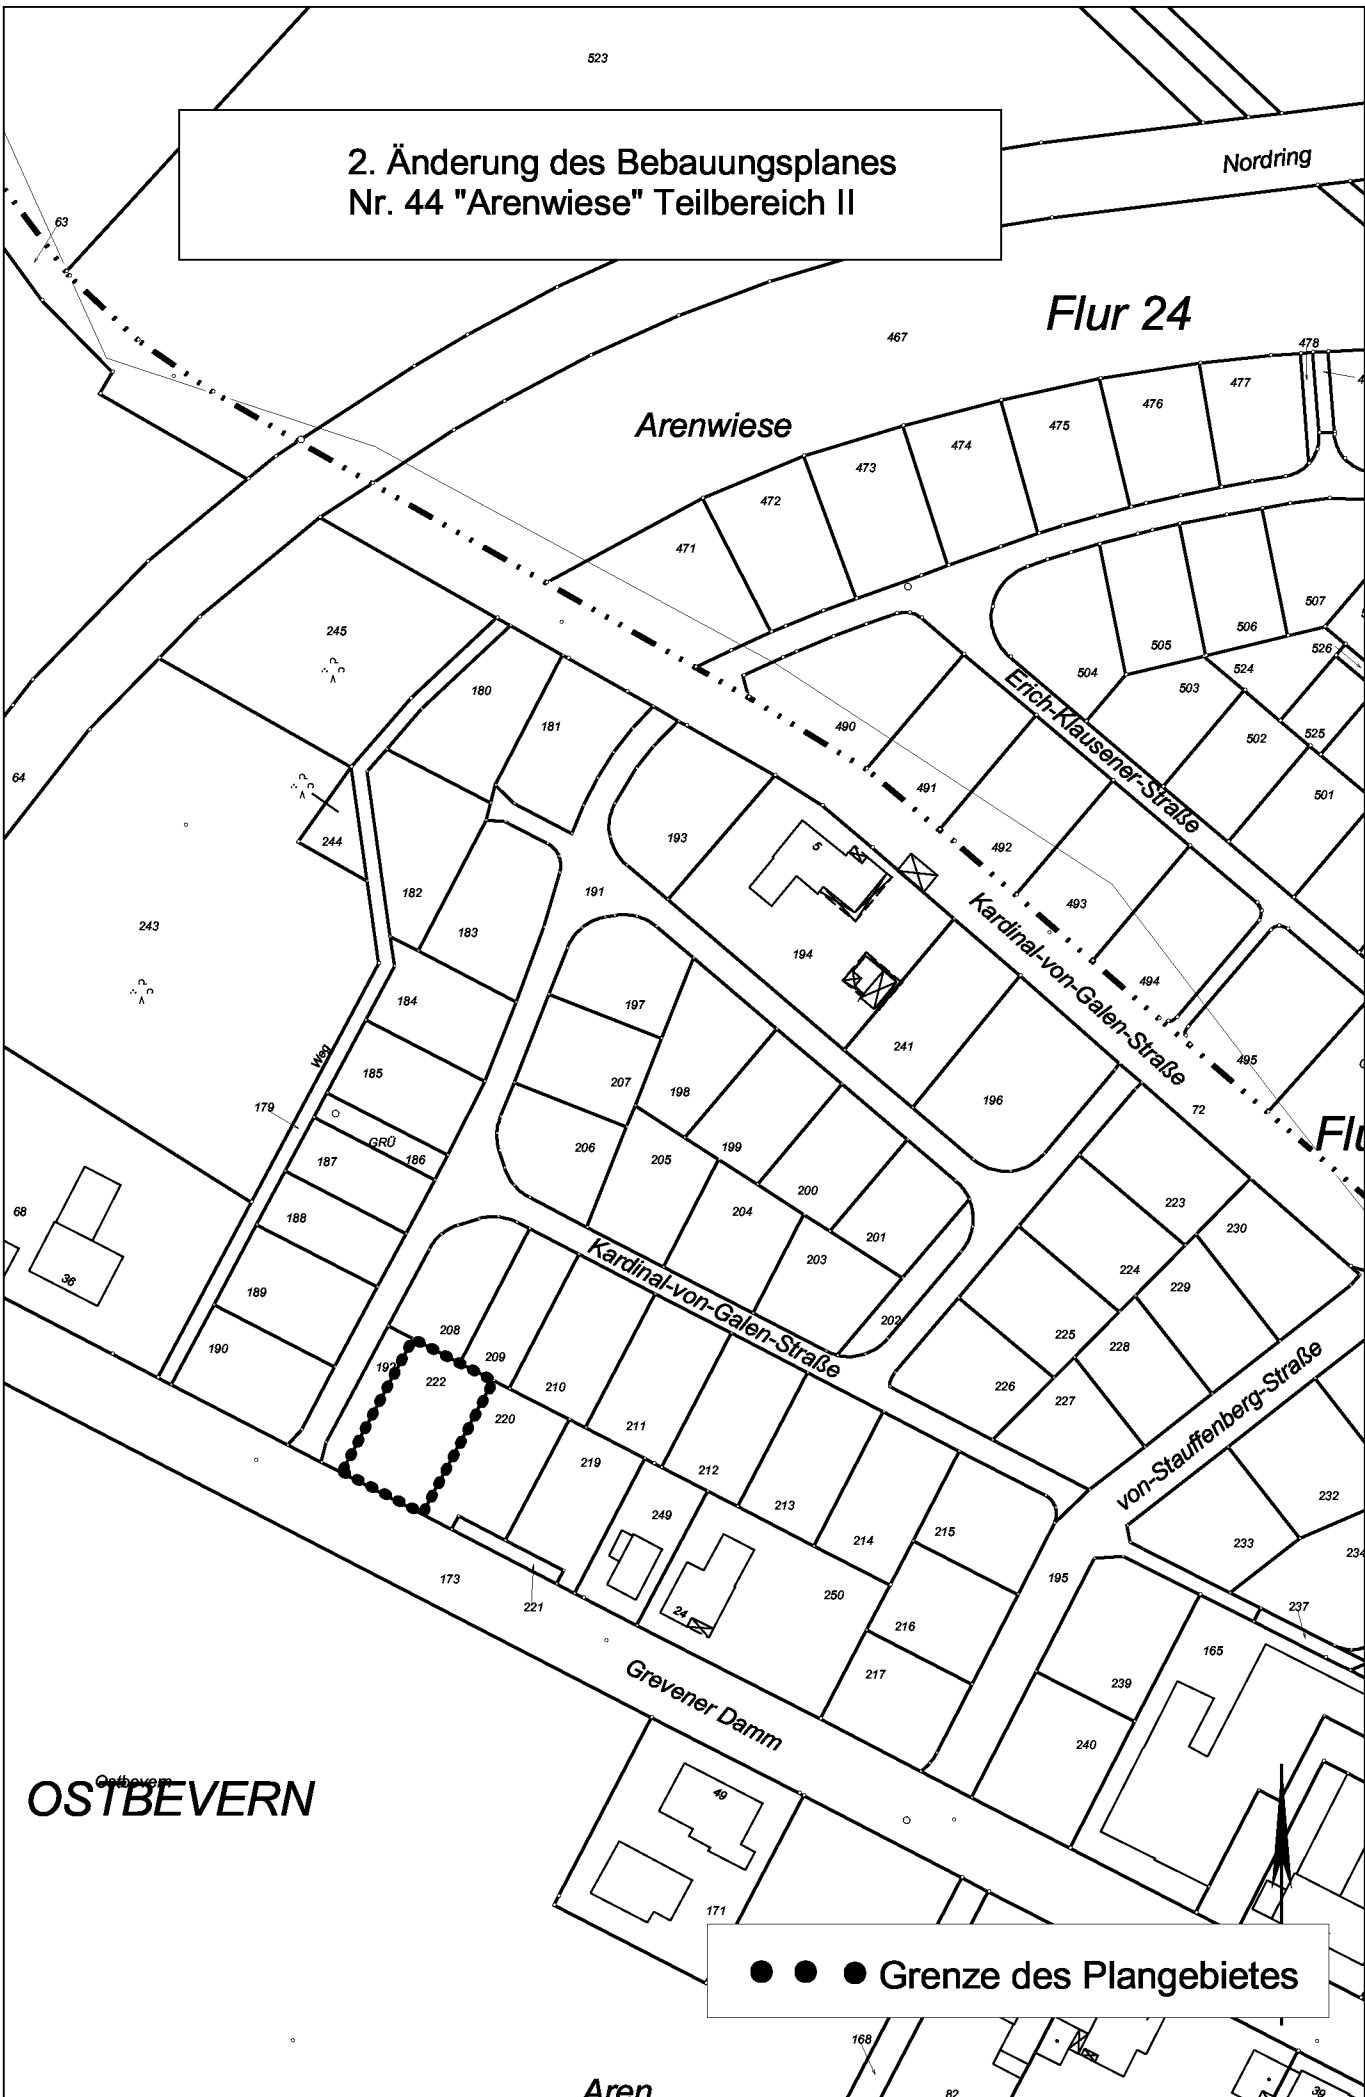

Ostbevern
OSTBEVERN

● ● ● Grenze des Plangebietes

Aren