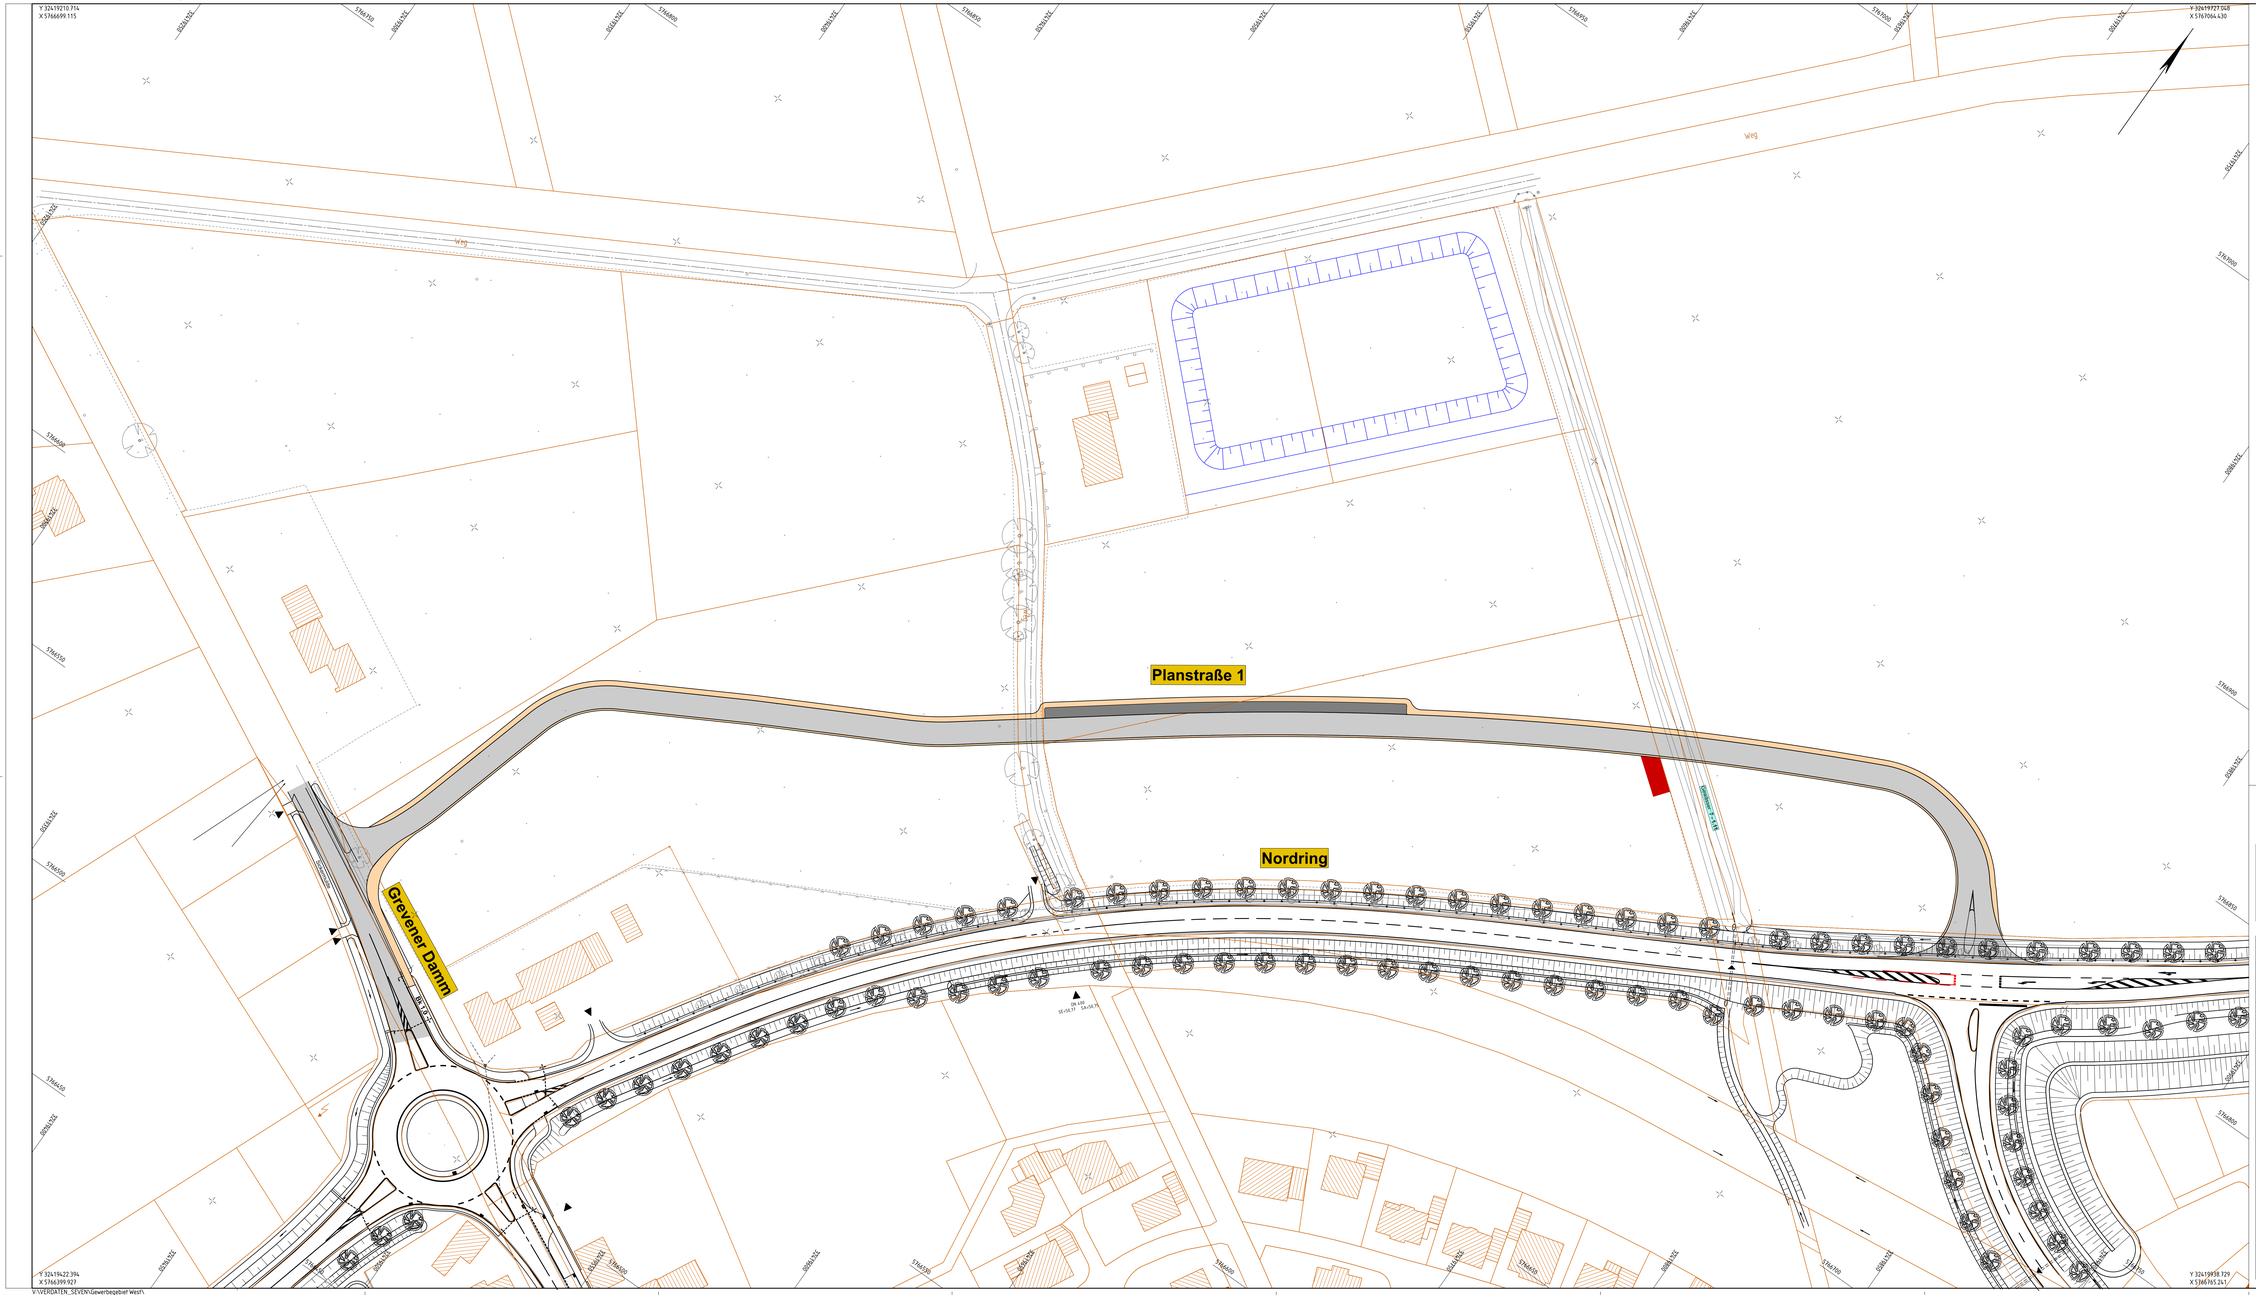

Legende

- Fahrbahn - Asphalt
- Parkfläche - Rasengittersteine
- Gehweg/Schrammbord - Betonpflaste
- Geh-/Radweg - Asphalt
- Schleppkurve Lkw

Index	Art der Änderung	Name	Datum

Auftraggeber
Gemeinde Ostbevern

Am Rathaus 1 | 48346 Ostbevern
T 02532 820 | F 02532 8246
gemeinde@ostbevern.de | www.ostbevern.de

Projektname
Gewerbegebiet West Ostbevern

Plannummer: **S.3.1.1**			Projektnr.: **11180038**
Planinhalt: **Lageplan Alternative 2**			Maßstab: **1:500**
Fachbereich: Verkehrsplanung		Name | Kürzel	Datum
	bearbeitet	Merker	08.02.2021
Leistungsphase: Entwurf	gezeichnet	Merker	08.02.2021
	geprüft	Suhre	08.02.2021
Freigabe Planer	Freigabe Auftraggeber | Bauherr		

VORABZUG

nts Ingenieurgesellschaft mbH
Hansastraße 63 | 48165 Münster
T 02501 2760 0 | F 02501 2760 33
info@nts-plan.de | www.nts-plan.de

nts Ingenieurgesellschaft

Lagebasis: ETRS 89/UTM 32 - Höhenbasis: NHN (DHHN 2016)

V:\VERDATEN_SEVEN\Geverbegebiet West\