


E 420925 m

N 5768048 m

Bebauungsplan Nr. 60 „Kohkamp III“

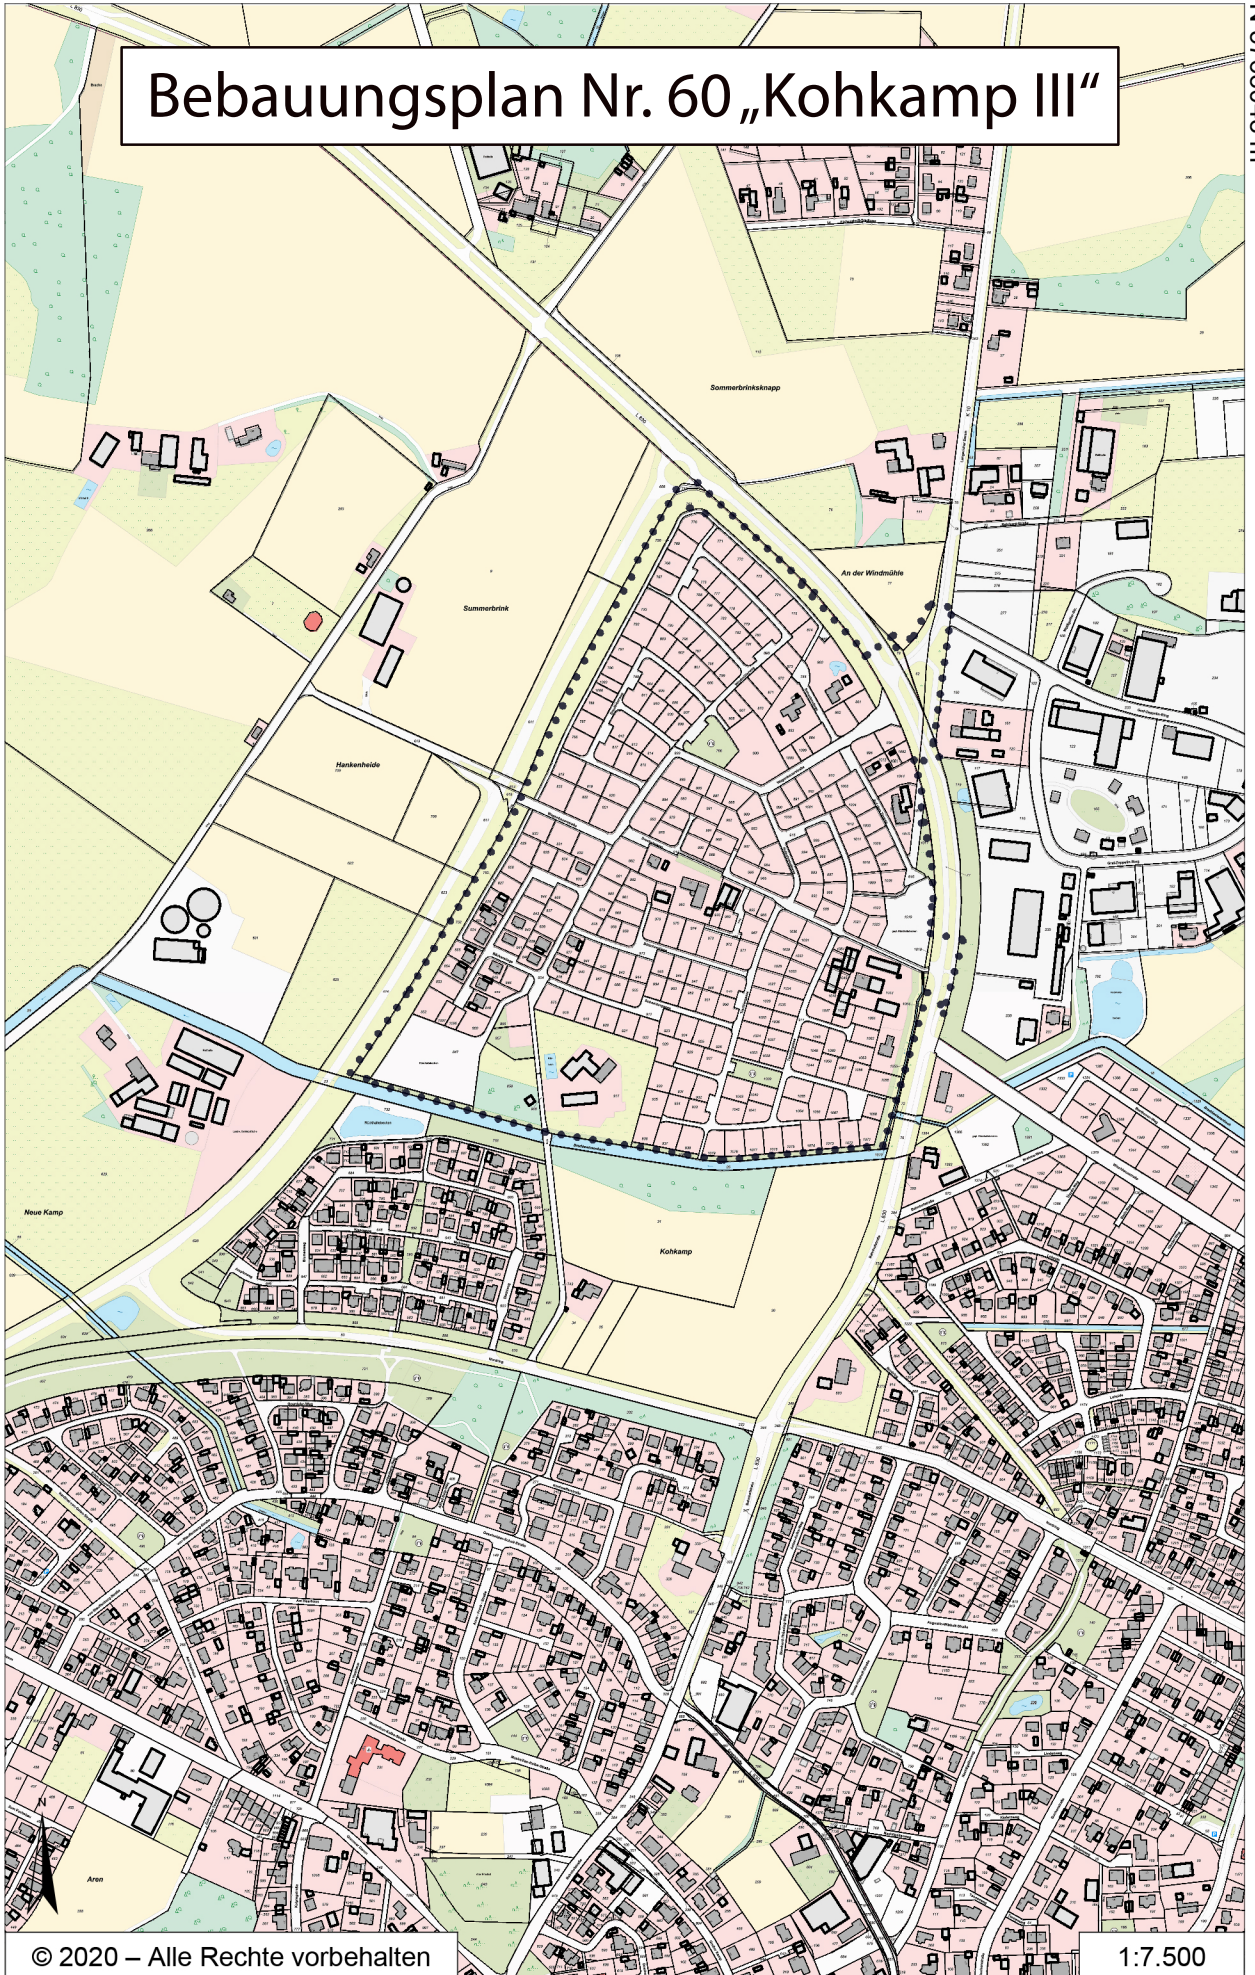

N 5766090 m

© 2020 – Alle Rechte vorbehalten

1:7.500

E 419695 m