
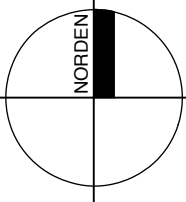


der Abstandsklasse
I - IV, Nr. 1 - 82

GI a II 0.8 **8.0**
h max.=10,0m
gem. § 9 BauNVO
Unzulässig sind
Betriebe und Anlagen
der Abstandsklasse
I - IV, Nr. 1 - 82

GE a II 0.8 **8.0**
h max = 10,0m
gem. § 8 BauNVO
Unzulässig sind
Betriebe und Anlagen
der Abstandsklasse
I - V, NR. 1 - 148

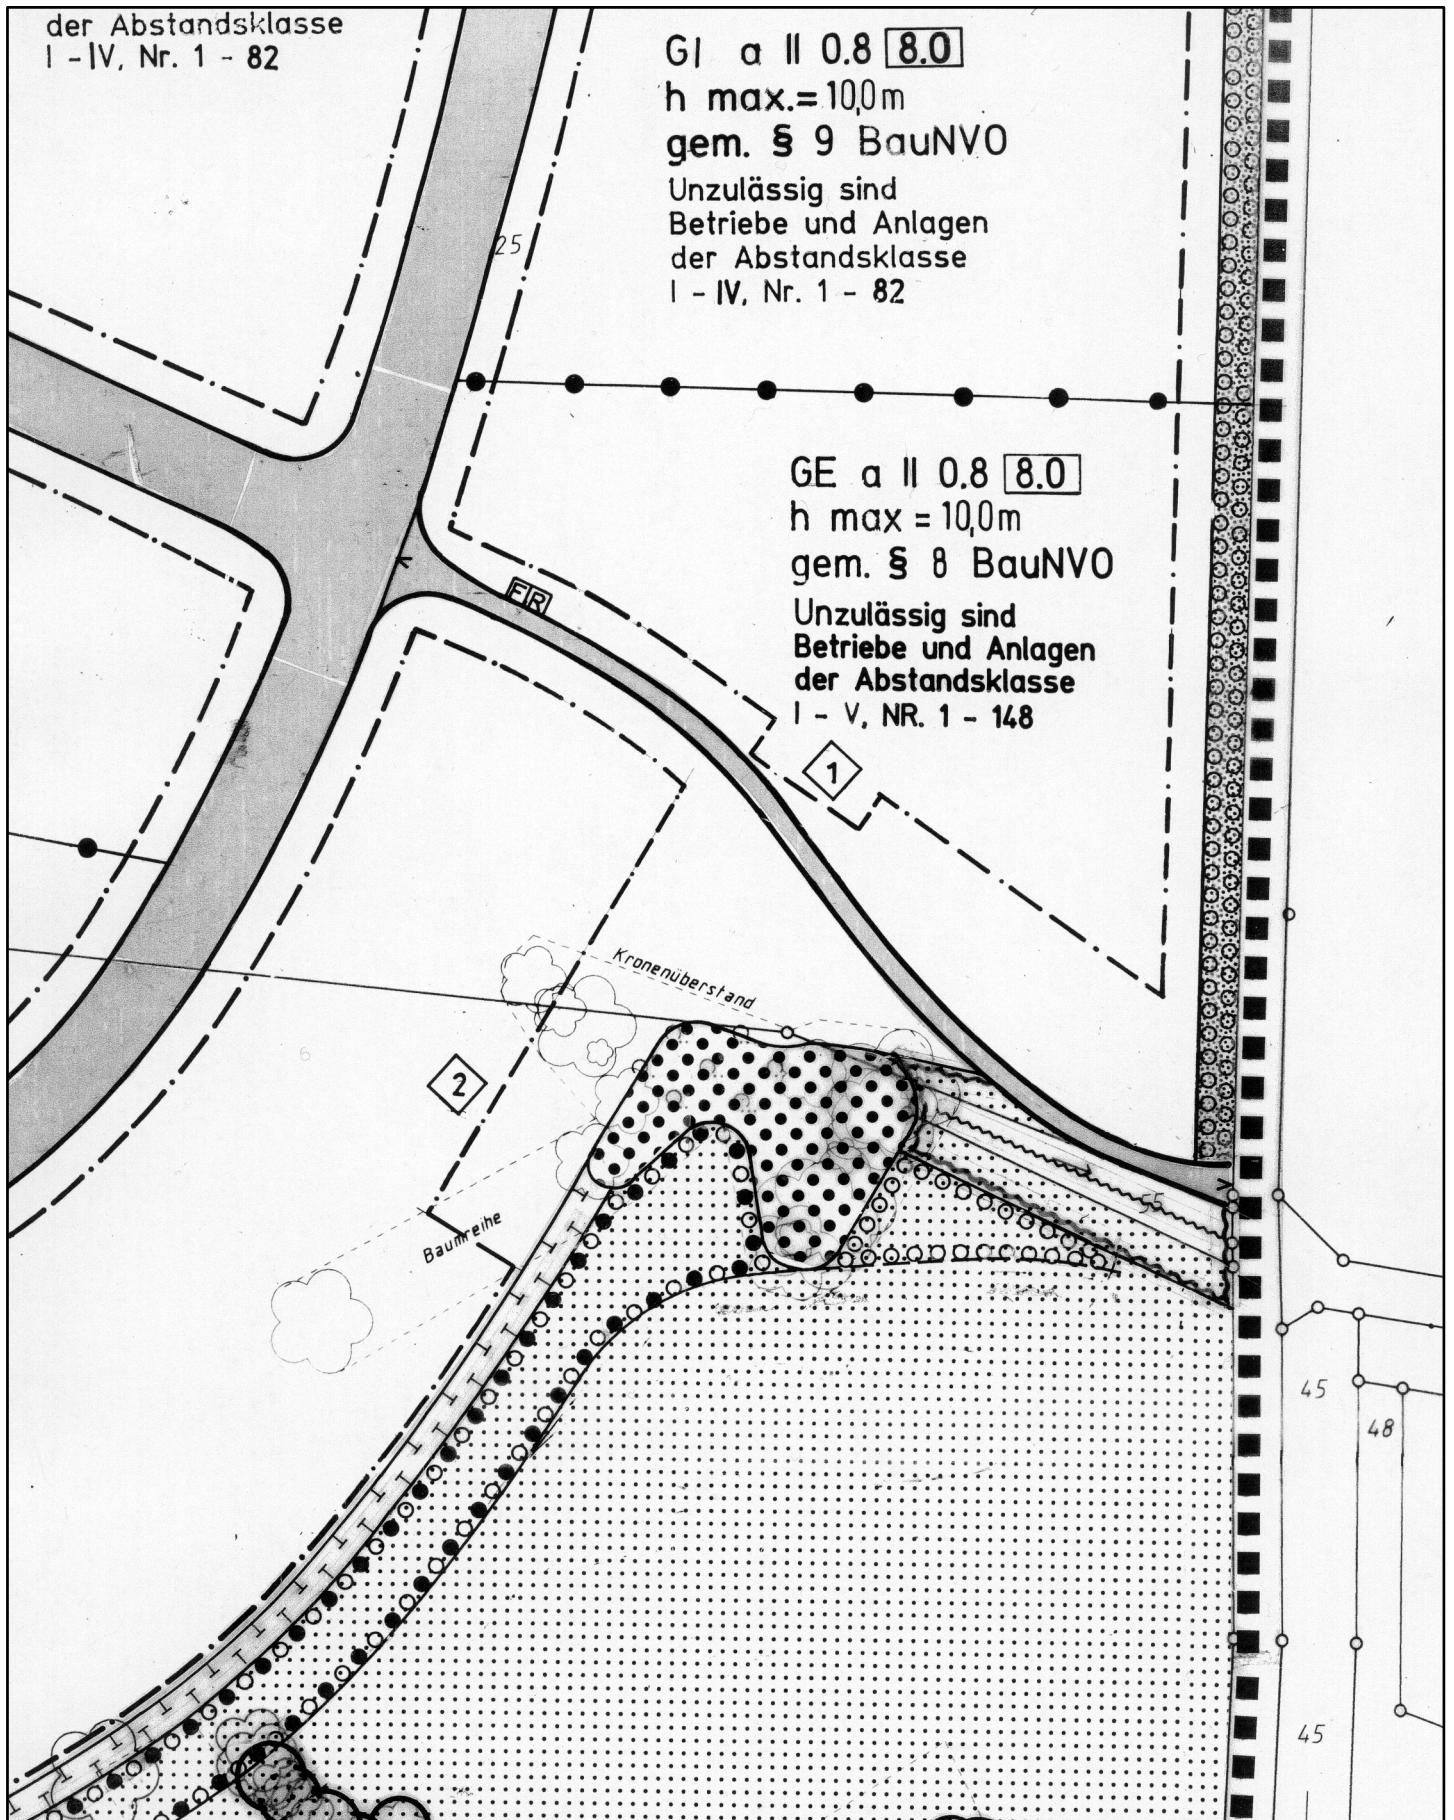

Gemeinde Ostbevern

Bebauungsplan Nr. 33 "Gewerbegebiet Nord" – Teil I

6. Änderung

Maßstab
1 : 1.000

Datum
Dez. '06

Bearbeiter
Vi.

WOLTERS PARTNER

ARCHITEKTEN BDA · STADTPLANER

DARUPER STRASSE 15 · 48653 COESFELD
TELEFON (02541) 9408-0 · FAX (02541) 6088

Blattgröße

Plan-Nr.