


Wegeeinziehung Dorfbauerschaft

E 420981 m

N 5767814 m

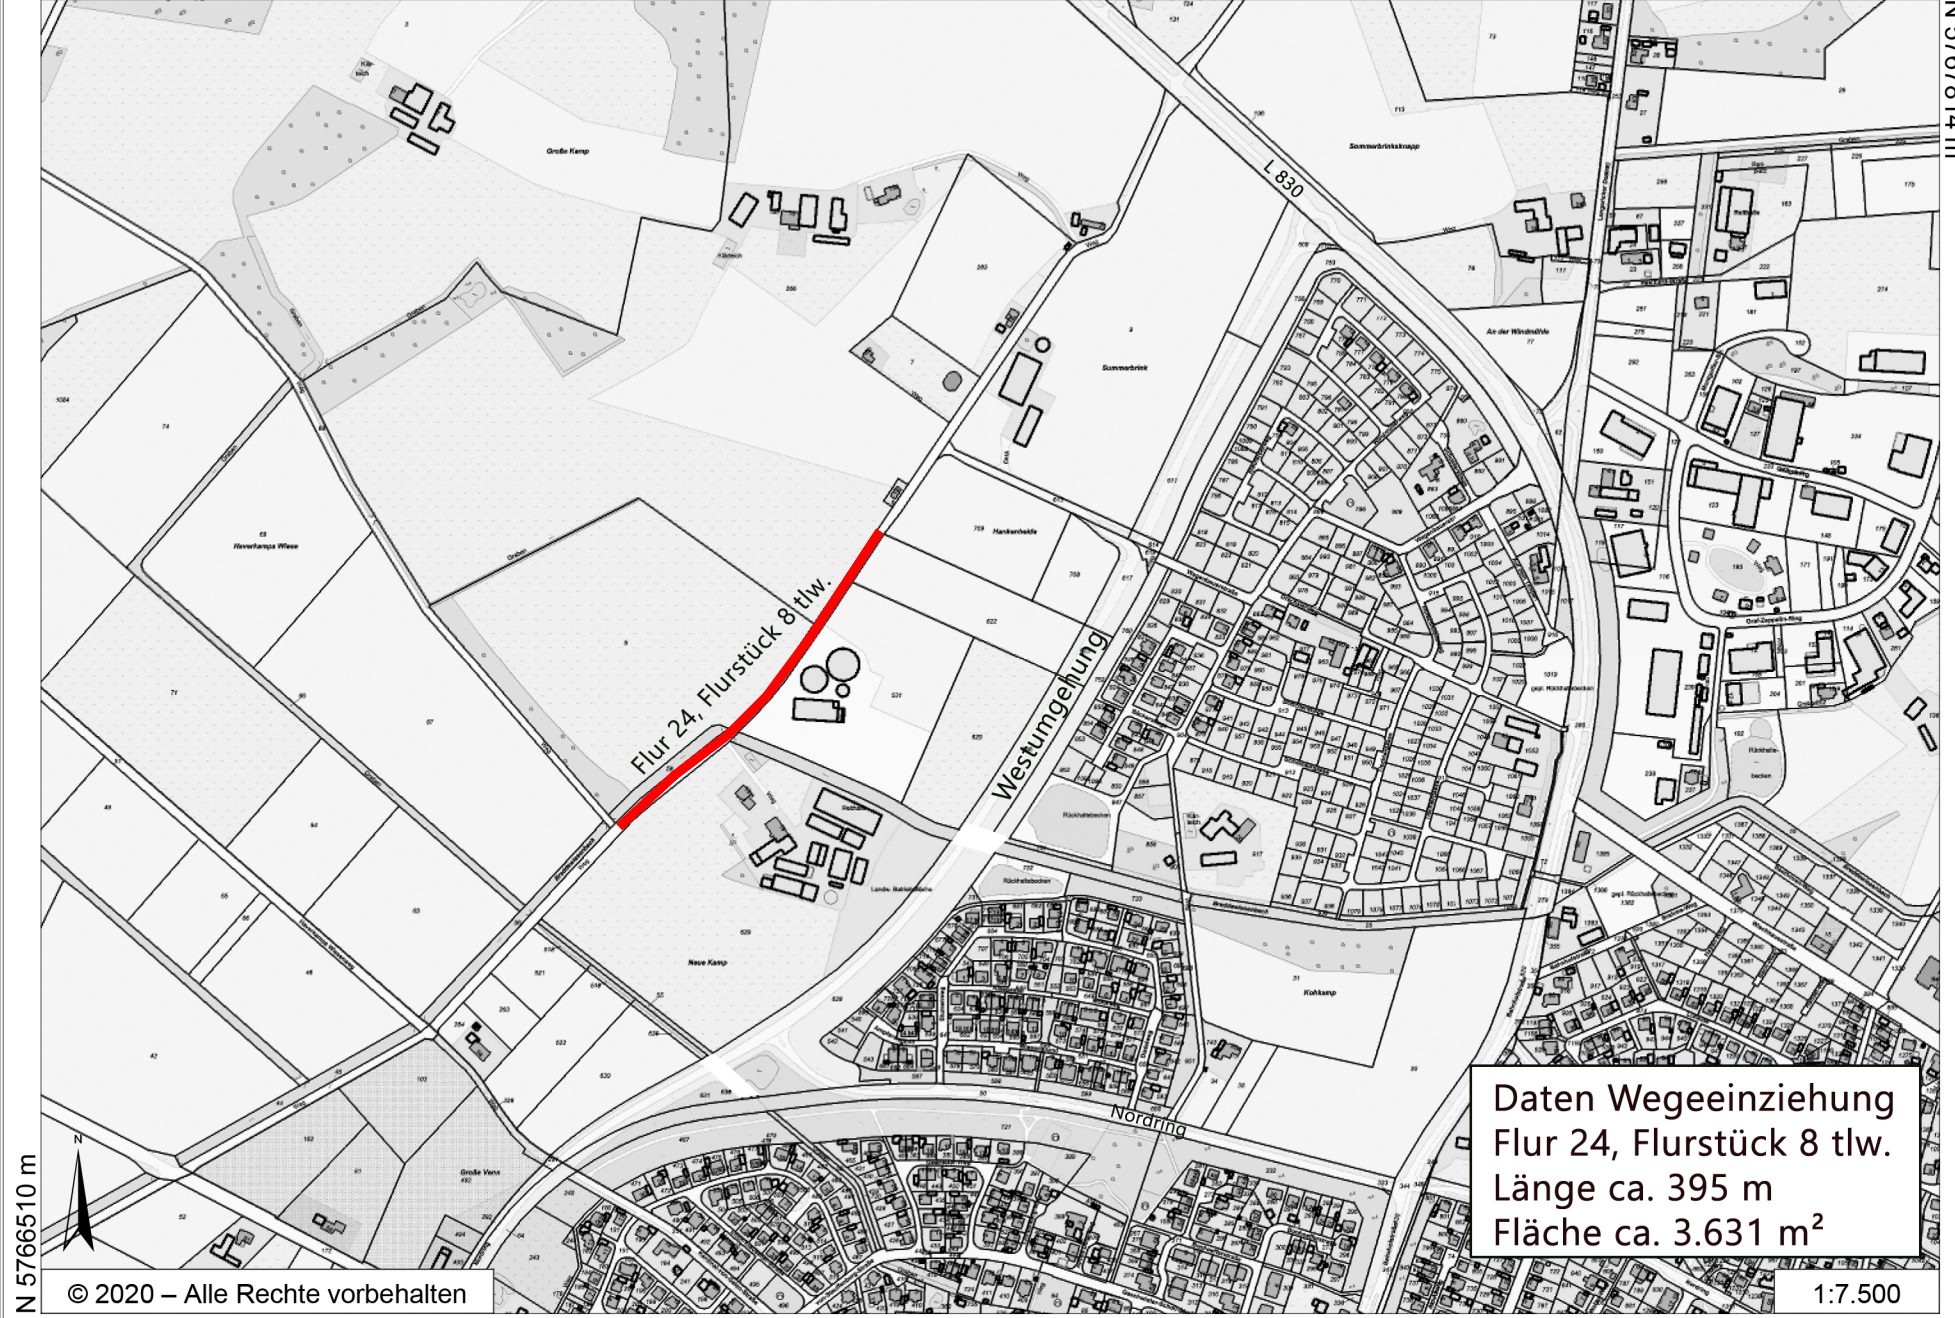

Daten Wegeeinziehung
Flur 24, Flurstück 8 tlw.
Länge ca. 395 m
Fläche ca. 3.631 m²

© 2020 – Alle Rechte vorbehalten

1:7.500