


# Wegeeinziehung Dorfbauerschaft

E 420981 m

N 5767814 m

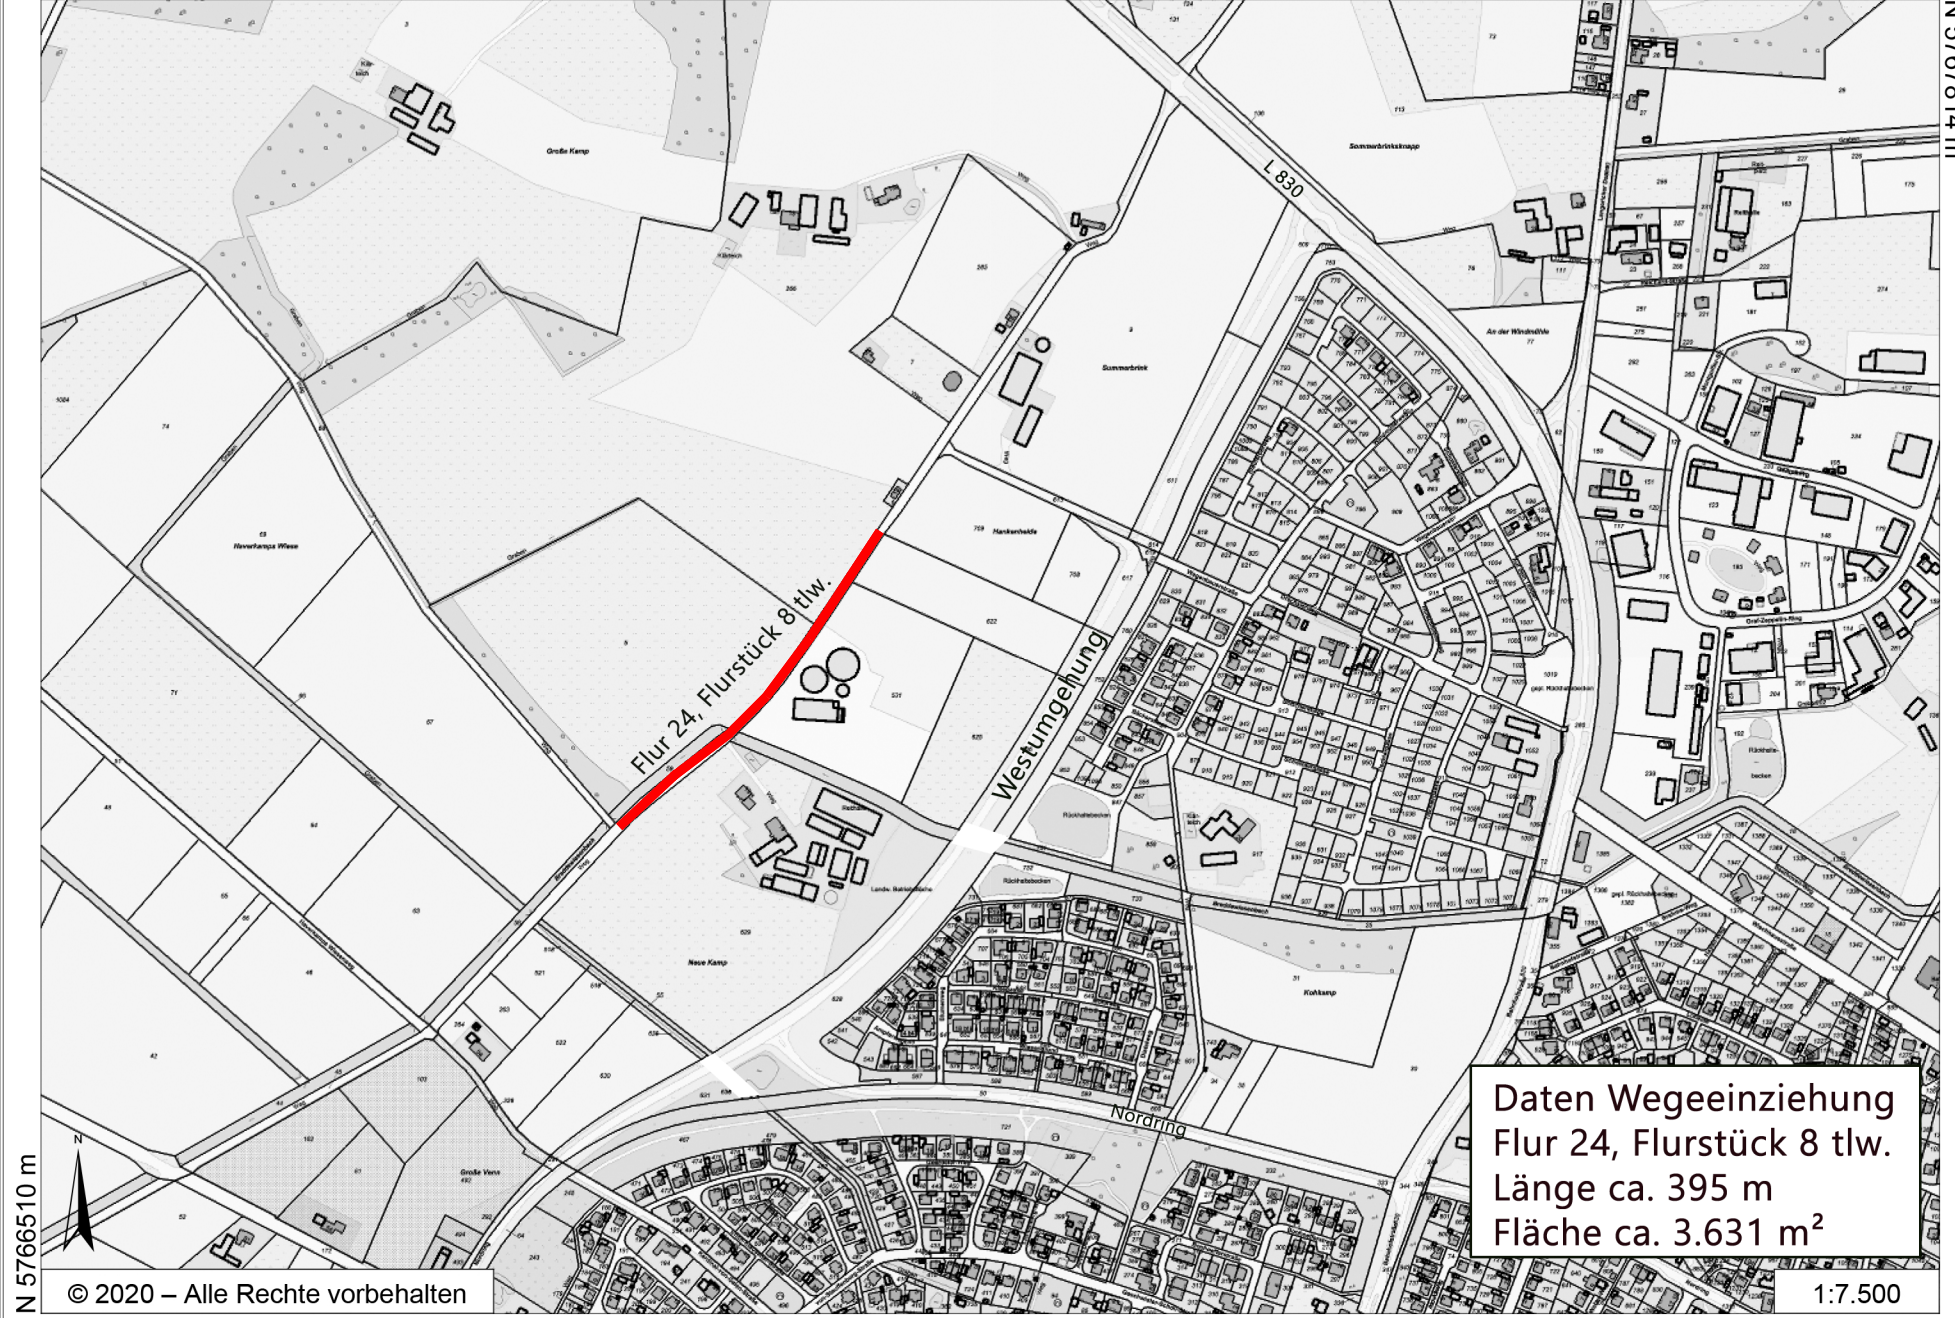

Flur 24, Flurstück 8 tlw.

Daten Wegeeinziehung  
Flur 24, Flurstück 8 tlw.  
Länge ca. 395 m  
Fläche ca. 3.631 m<sup>2</sup>

N 5766510 m

© 2020 – Alle Rechte vorbehalten

1:7.500

E 419097 m