




Gemeinde Ostbevern

„Eine neue Mitte für Ostbevern“ - Anliegerversammlung



Übersicht

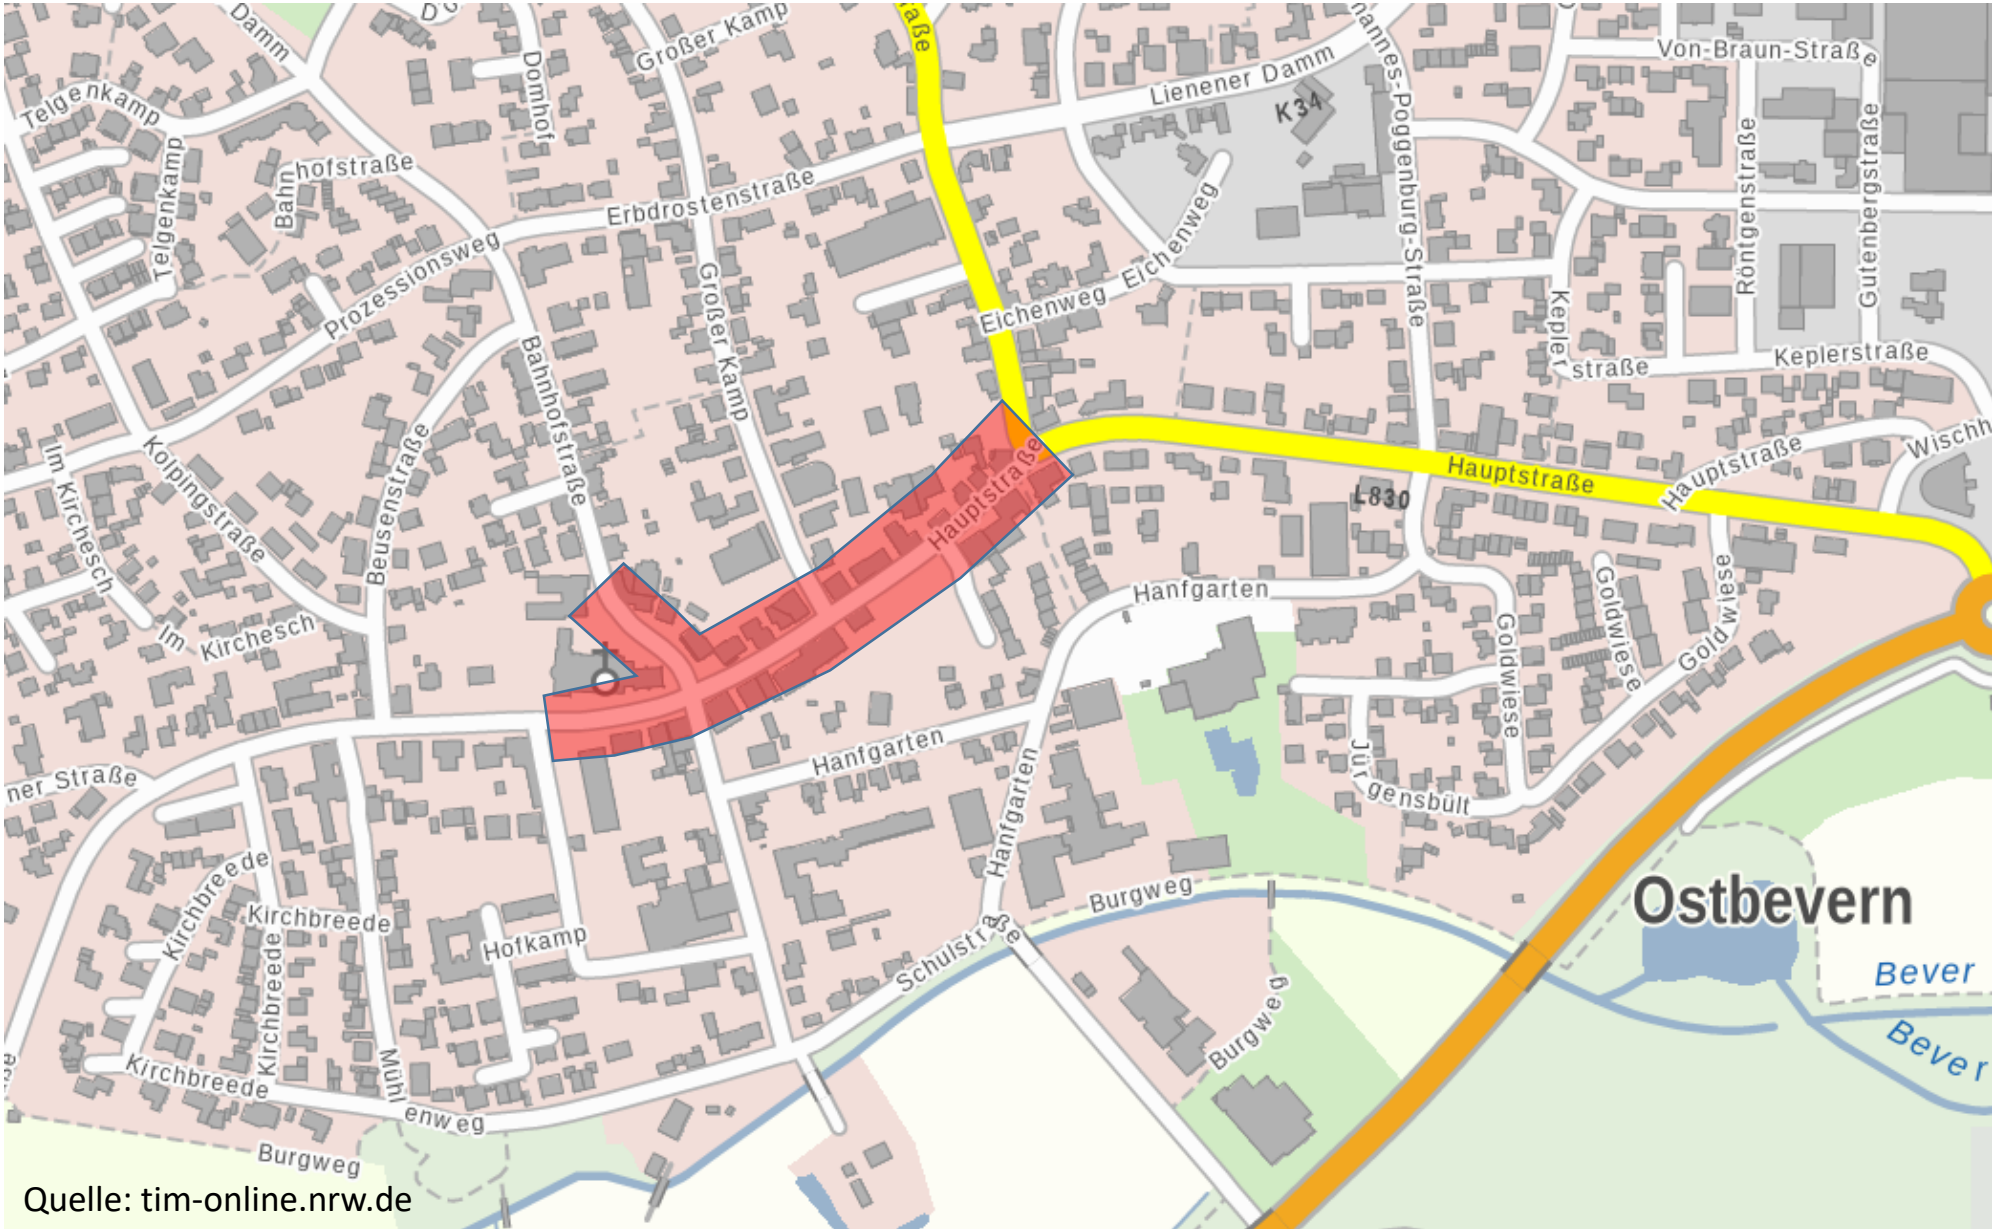

Quelle: tim-online.nrw.de










WILTERS PARTNER
Architekten & Stadtplaner GmbH
Ulrich-Str. 10, 31061 Ostbevern, Tel. 05131 9393-0, Fax 05131 9393-100, www.wilters-partner.de

Stand: 28.11.2019, Maßstab 1:500



Sperrung Bahnhofstraße

Zählungen vom 26.10. - 09.11.2021
sowie vom 23.08. - 02.09.2022
Ergebnis: Werktags 1.800 Kfz DTVw

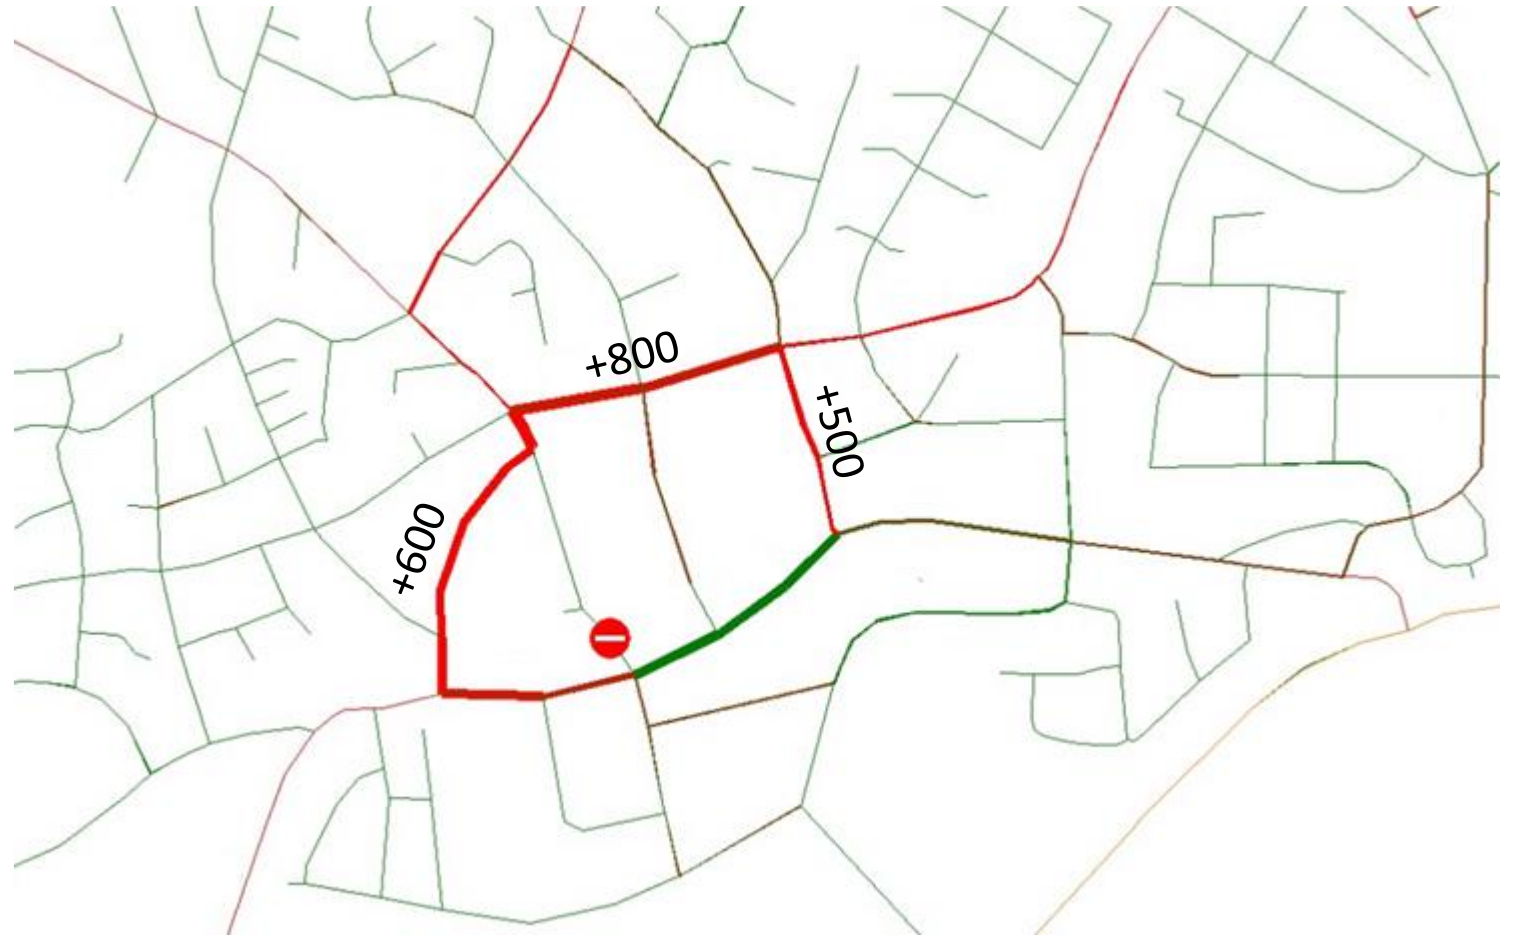



In Abstimmung mit Kirchengemeinde

Kirche St. Ambrosius

Neubau Rathaus und Vorplatz

Hauptstraße


Am Rathaus


BUS

BUS


BUS

Planstand Variante

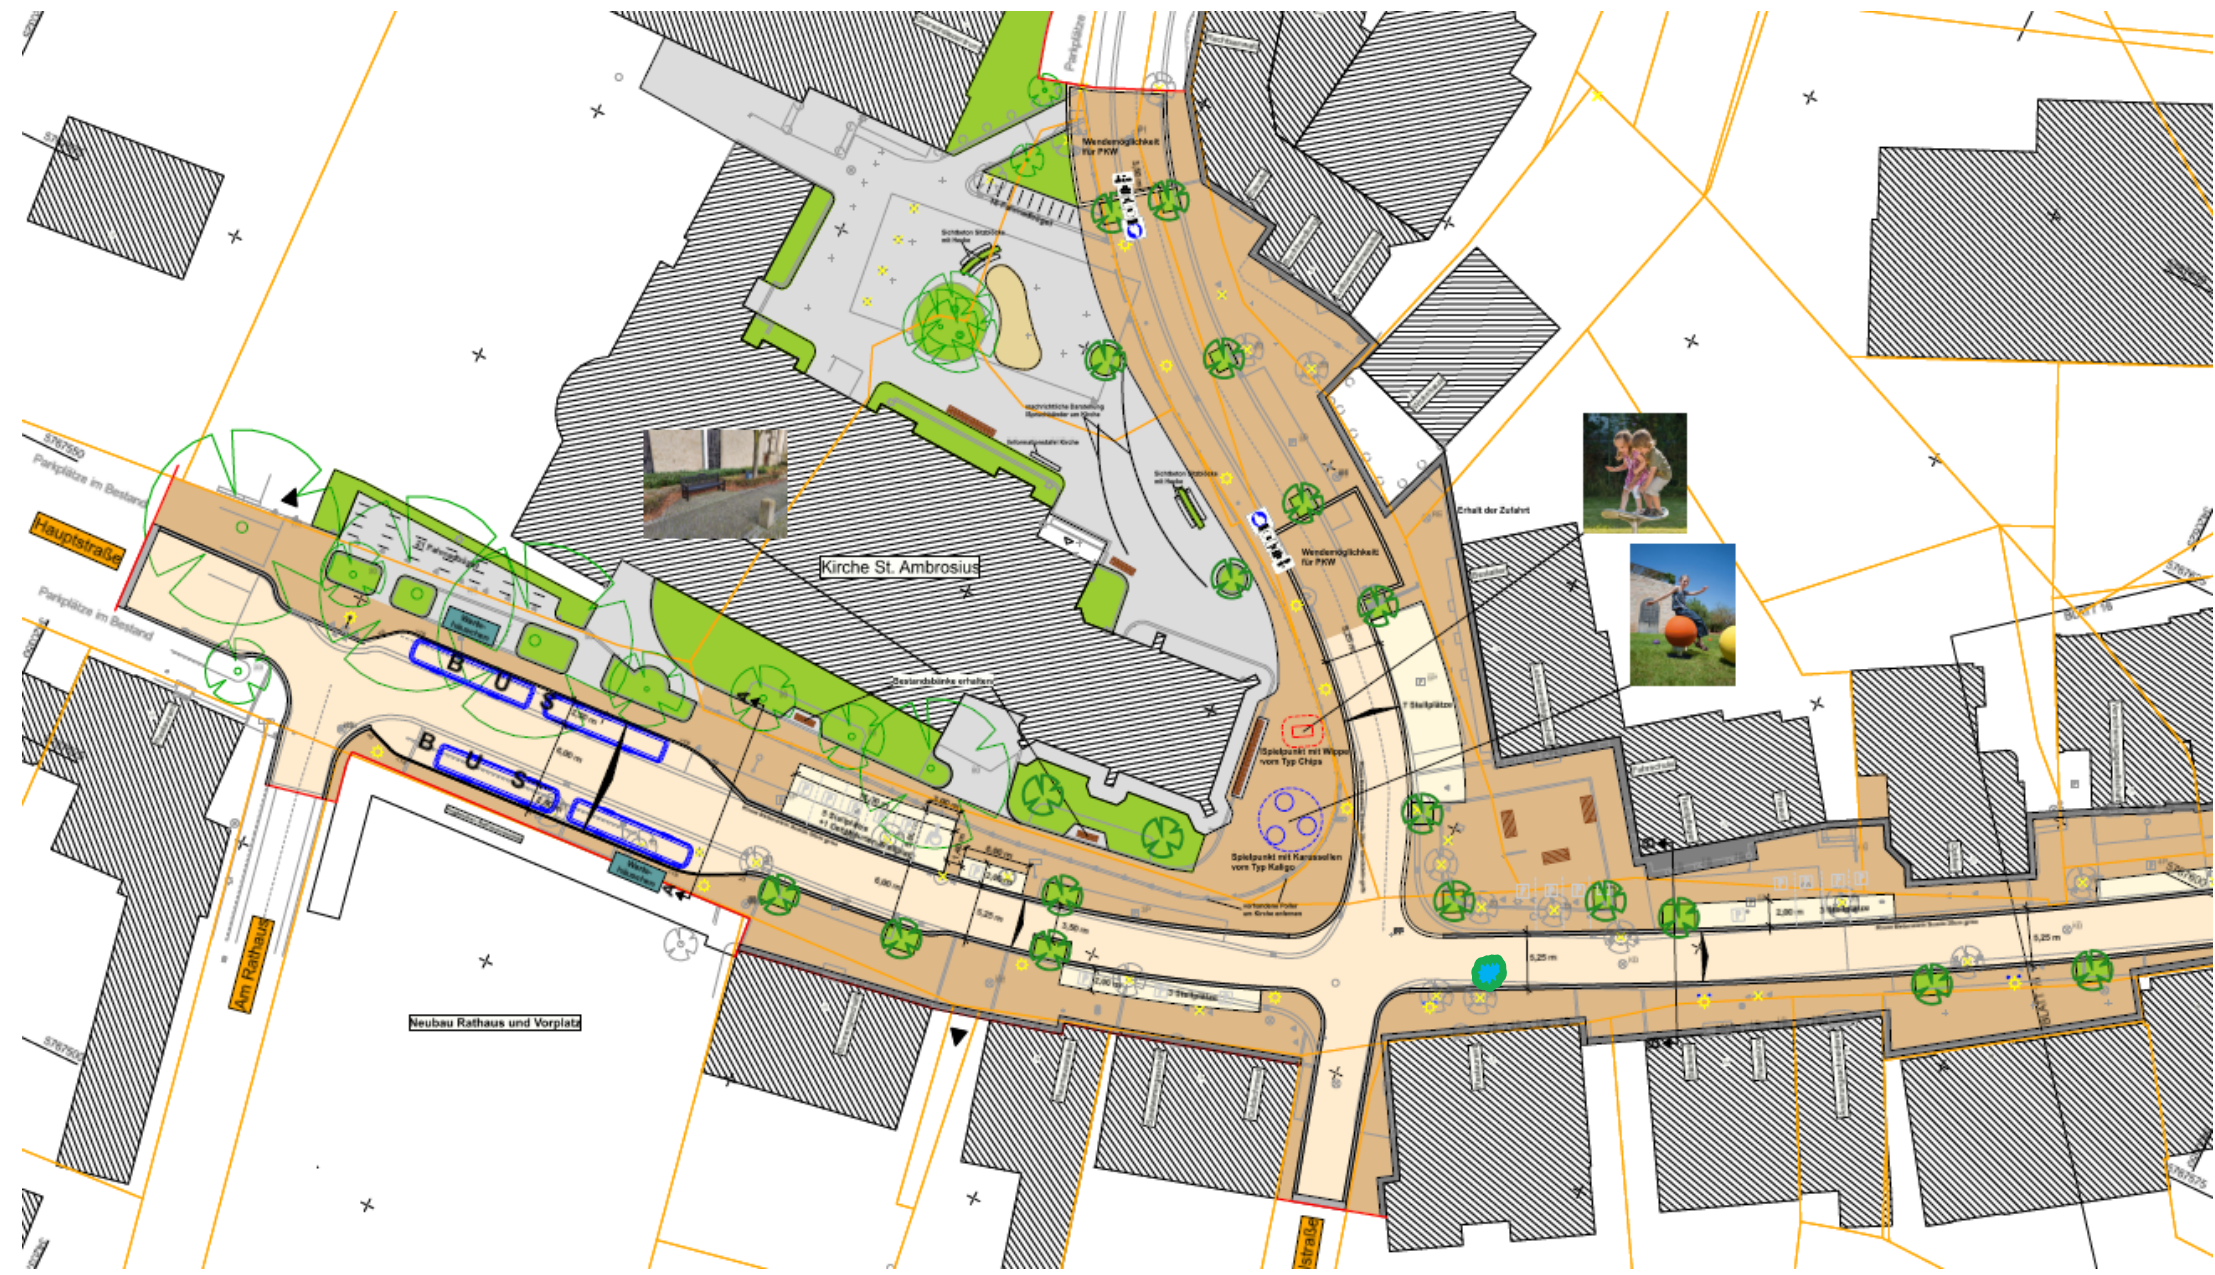


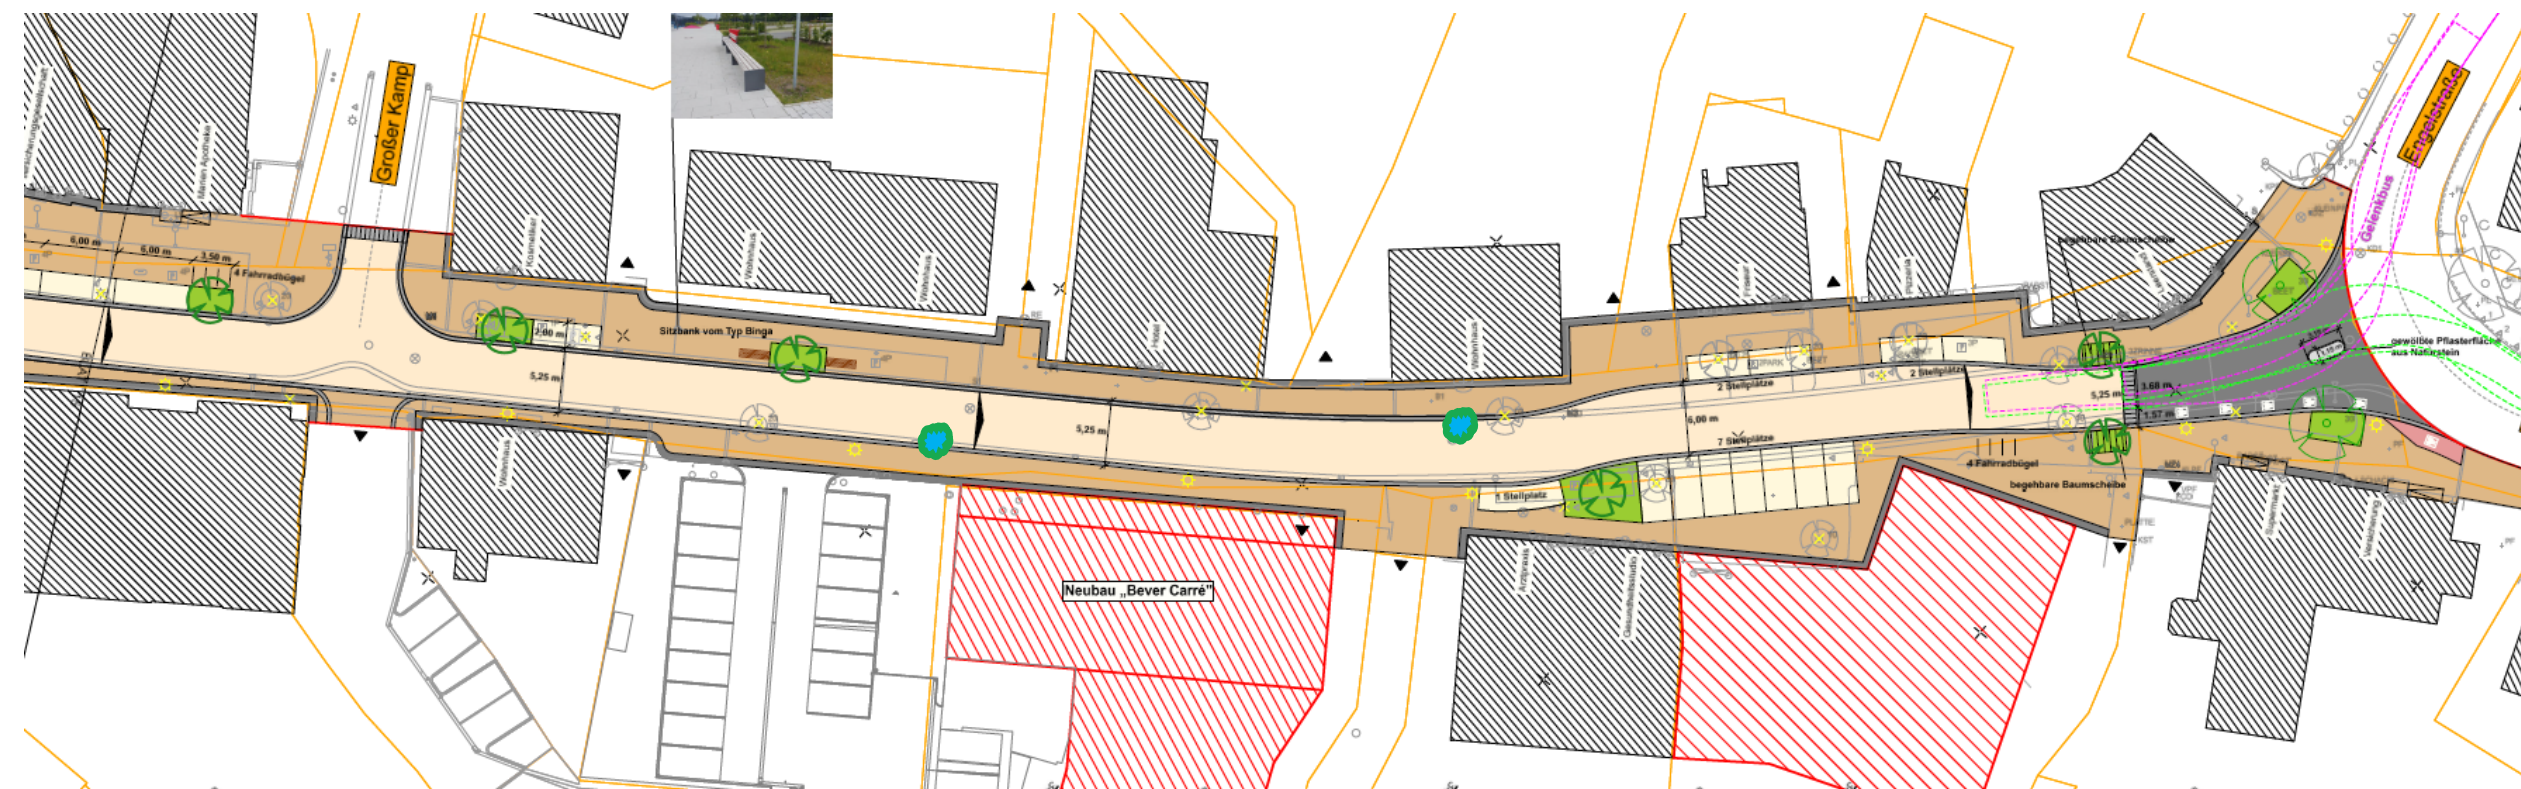


Alternativplanung

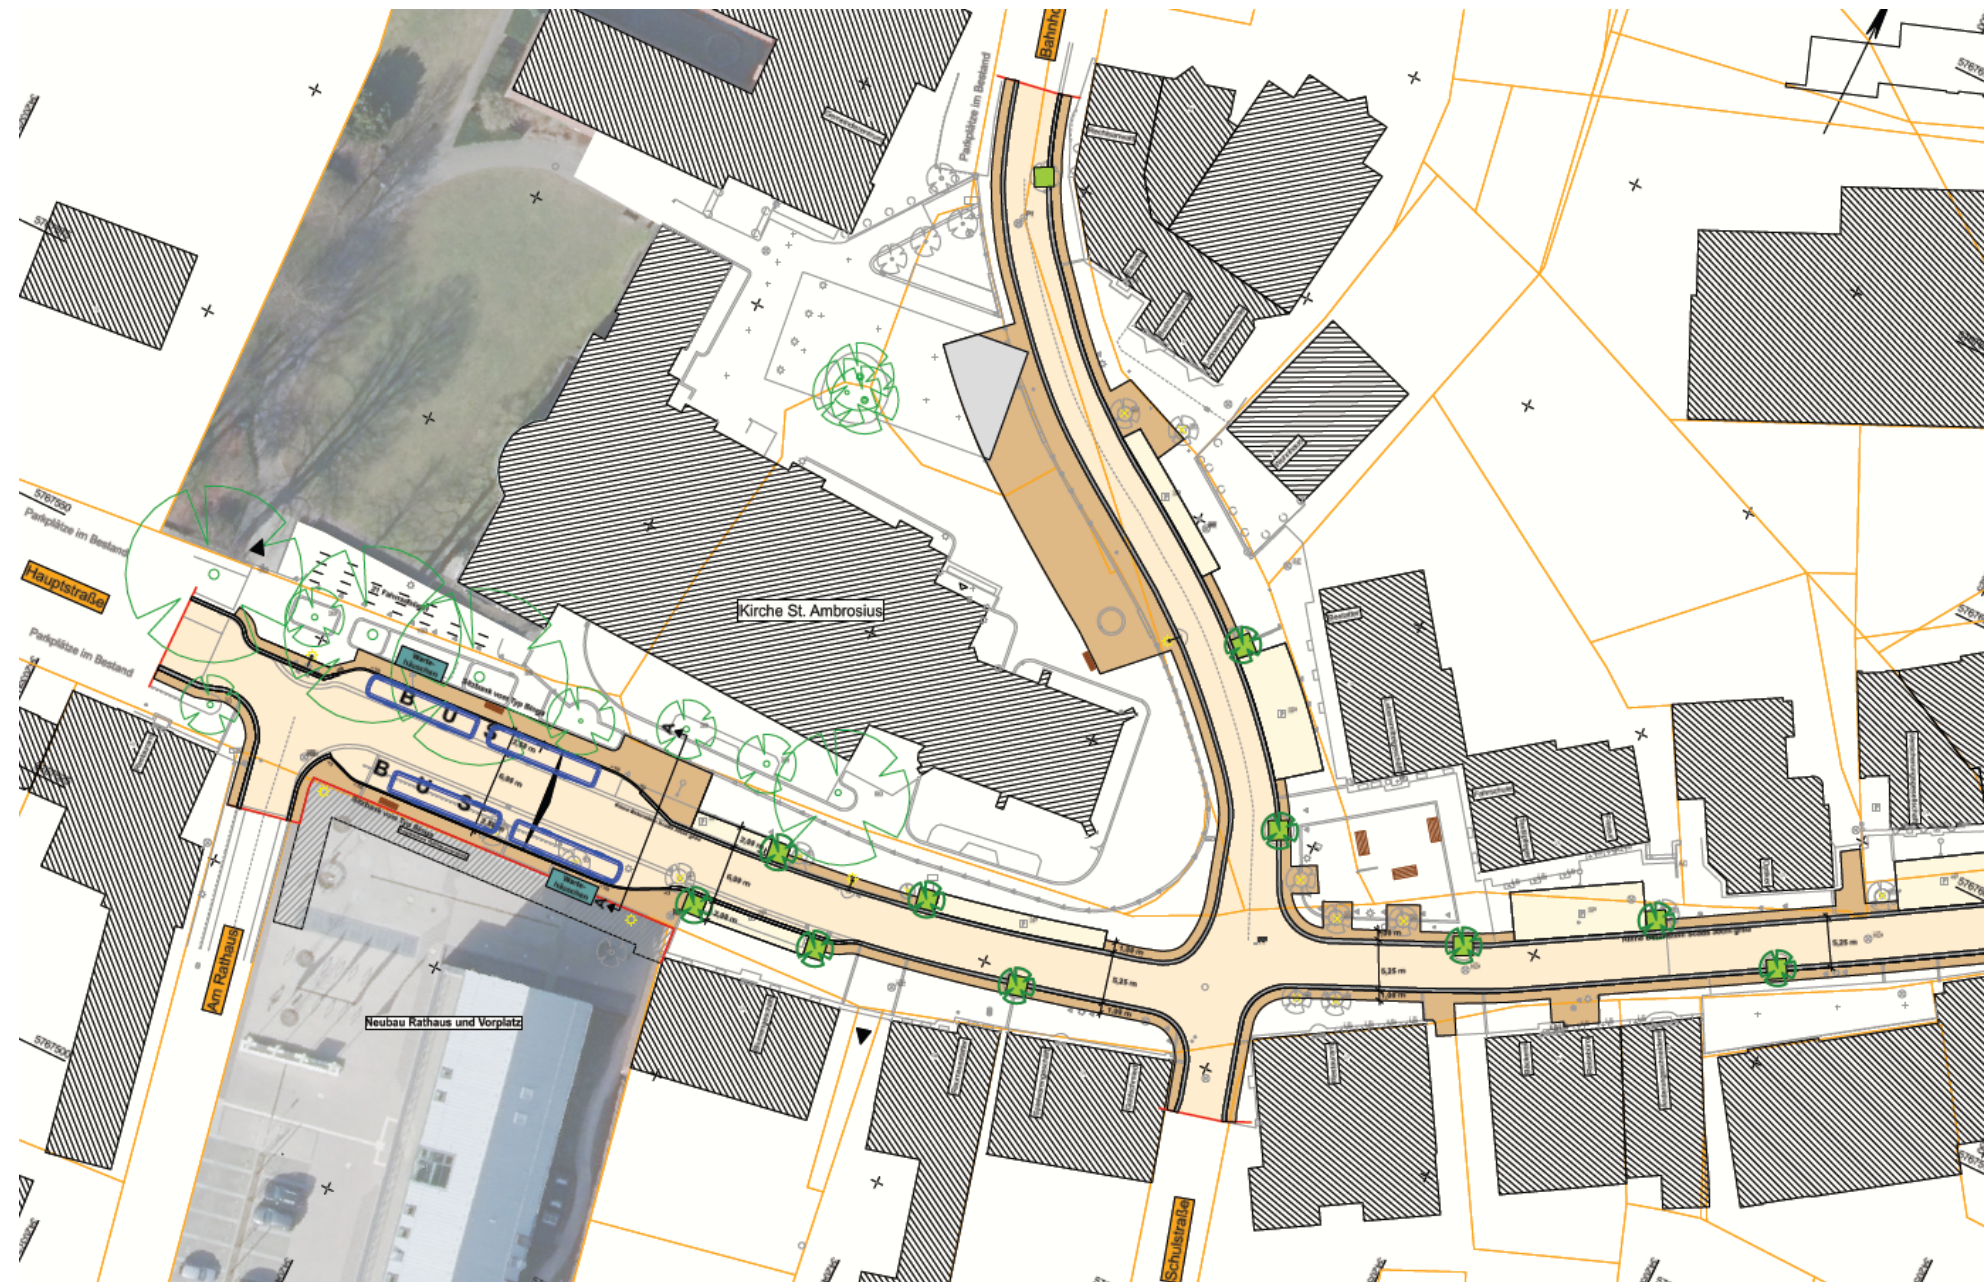

Alternativplanung

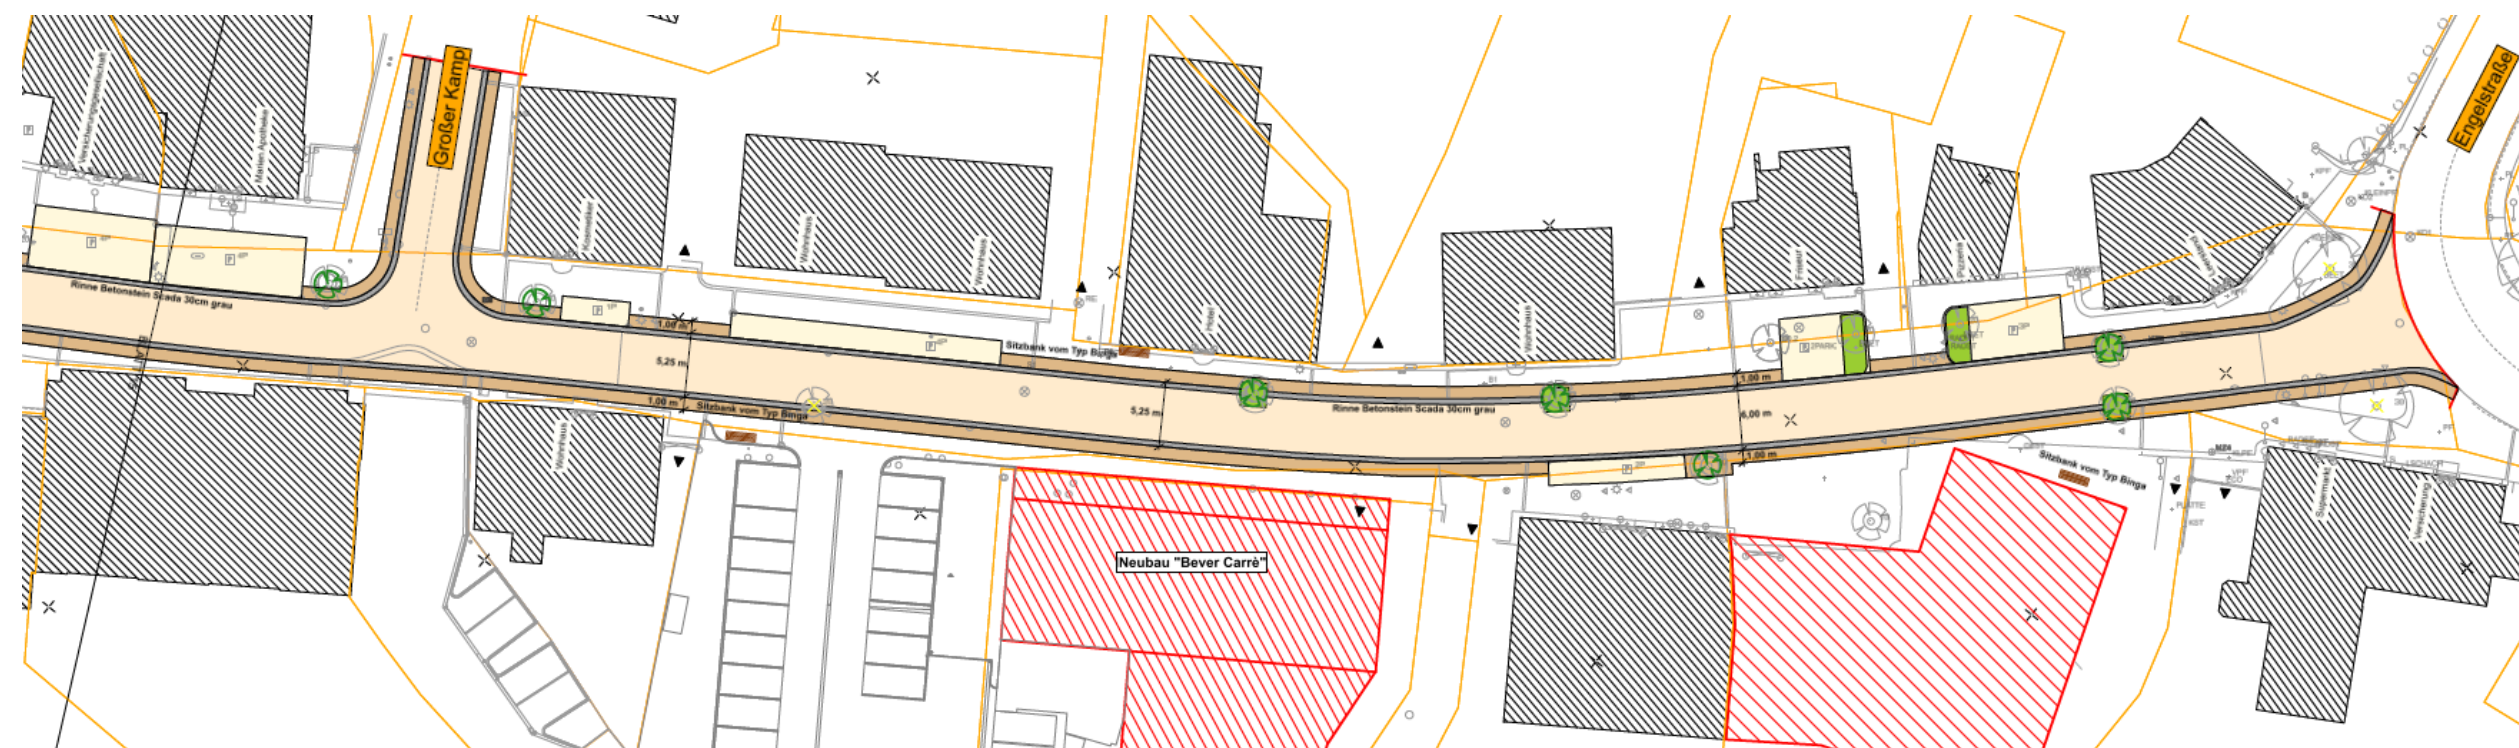

Baumscheiben

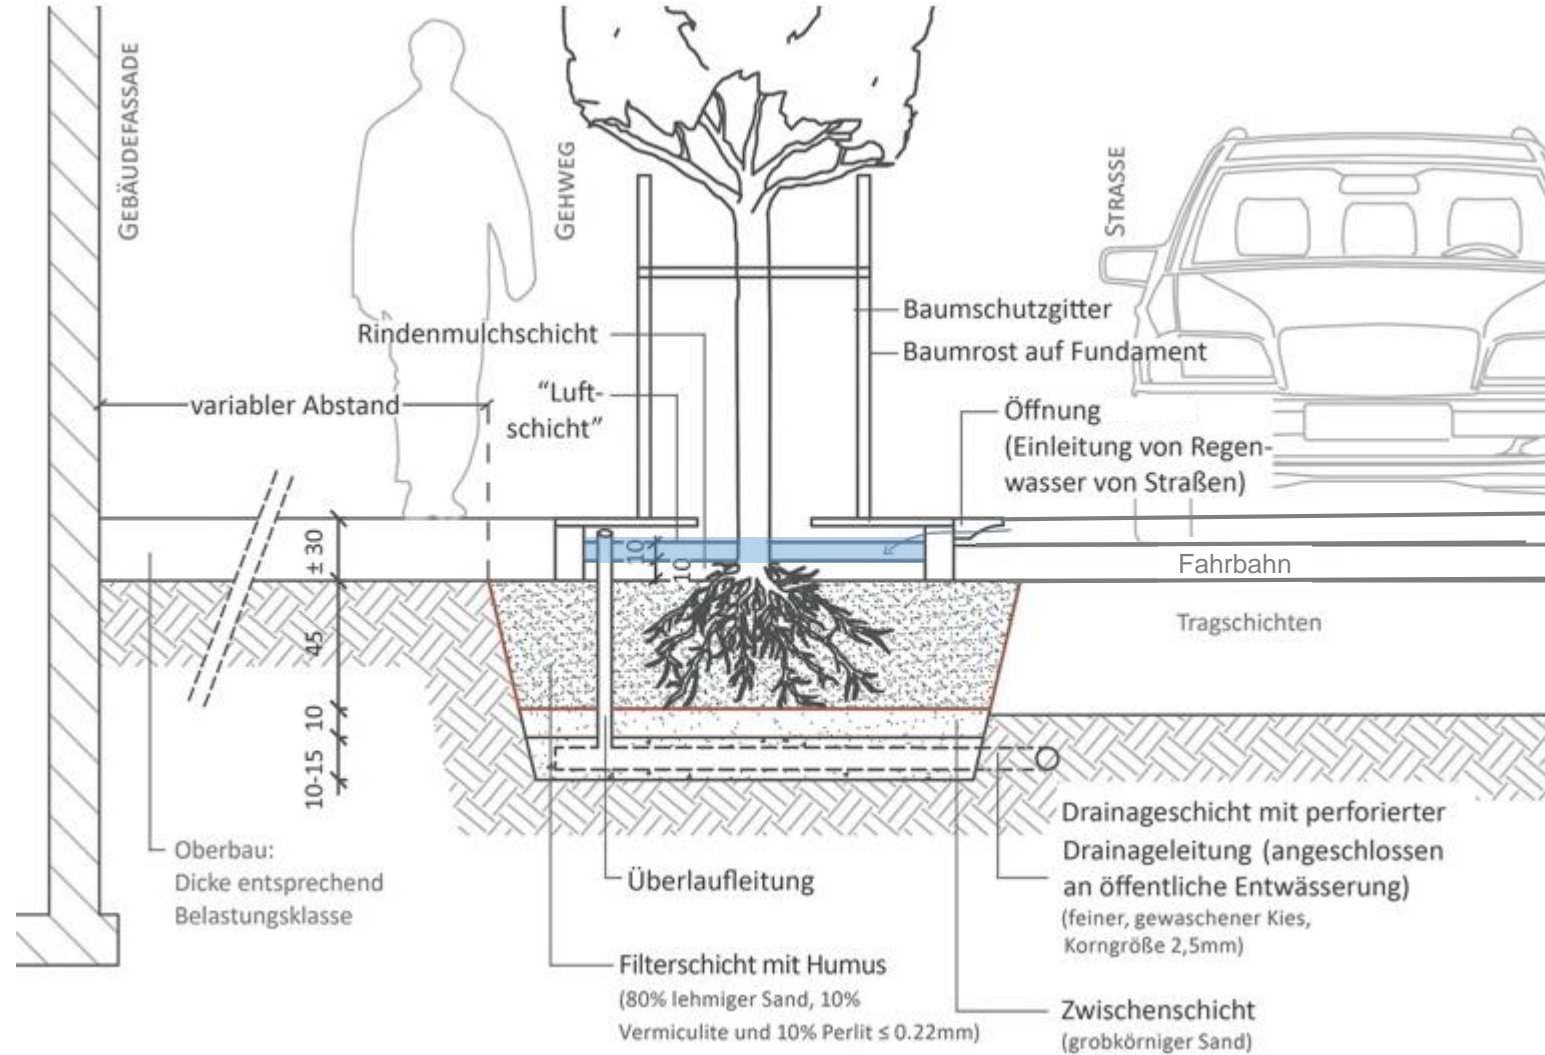



Jugendbank, Firma HDS





20.09.2022	Anliegerversammlung
30.09.2022	Frist für Bedenken und Anregungen der Anlieger
18.10.2022	Beschluss im UPA
20.10.2022	Beschluss im Rat
Nov.-Dez. 2022	Einzelgespräche mit Anliegern
2023	Anpassung der Bebauungspläne
Jan.-Juni 2023	Ausführungsplanung
Juli-Aug. 2023	Vorbereitung der Vergabe
Nov. 2023	Vergabe
Jan. 2024-Juni 2025	Bauphase
Nov. 2025	Verwendungsnachweis

Parallel finden die Abstimmungen mit den Versorgern sowie dem Abwasserbetrieb statt.

Zu Ausführungsplanung und Bauablauf wird es gesonderte Informationsveranstaltungen geben.

Vielen Dank für Ihre Aufmerksamkeit.

Fragen? Beantworten wir gerne.

