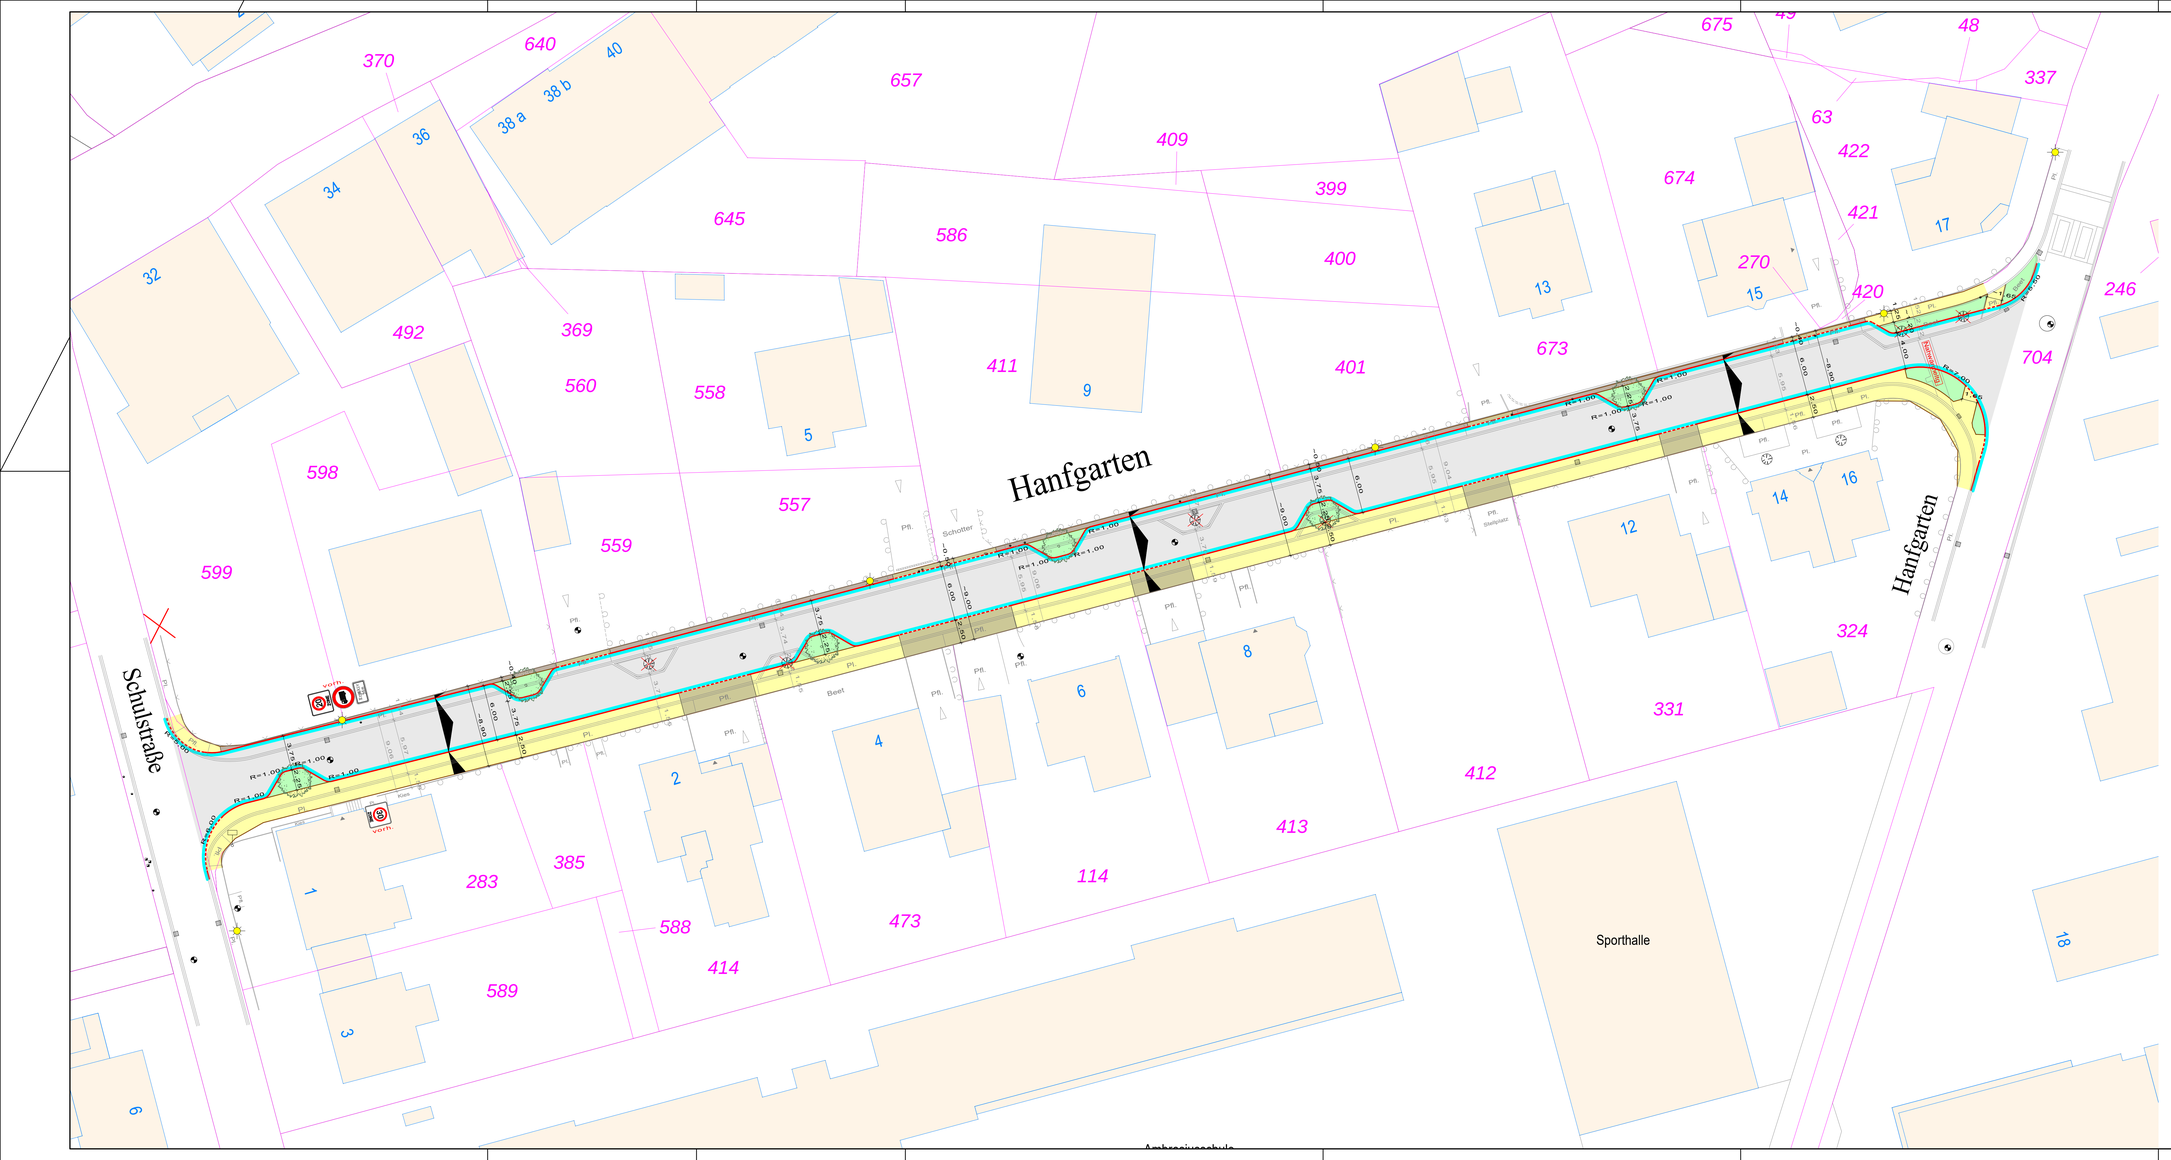
Hanfgarten
Schulstraße
Hanfgarten
Schotter
Beet
Pfl.
Pflaster
Sporthalle
Ambrosiusschule
vorh.
R=1.00
R=6.00
6.00
3.75
2.25
2.50
0.50
-0.50
-2.00
-4.00
-6.00
-8.00
-9.00
Ø 0.30
Ø 0.40
Ø 0.50
Ø 0.60
Ø 0.80
Ø