



# Übersichtsplan Widmung Parkplatz am Bever-Carré

E 420657 m

N 5765813 m

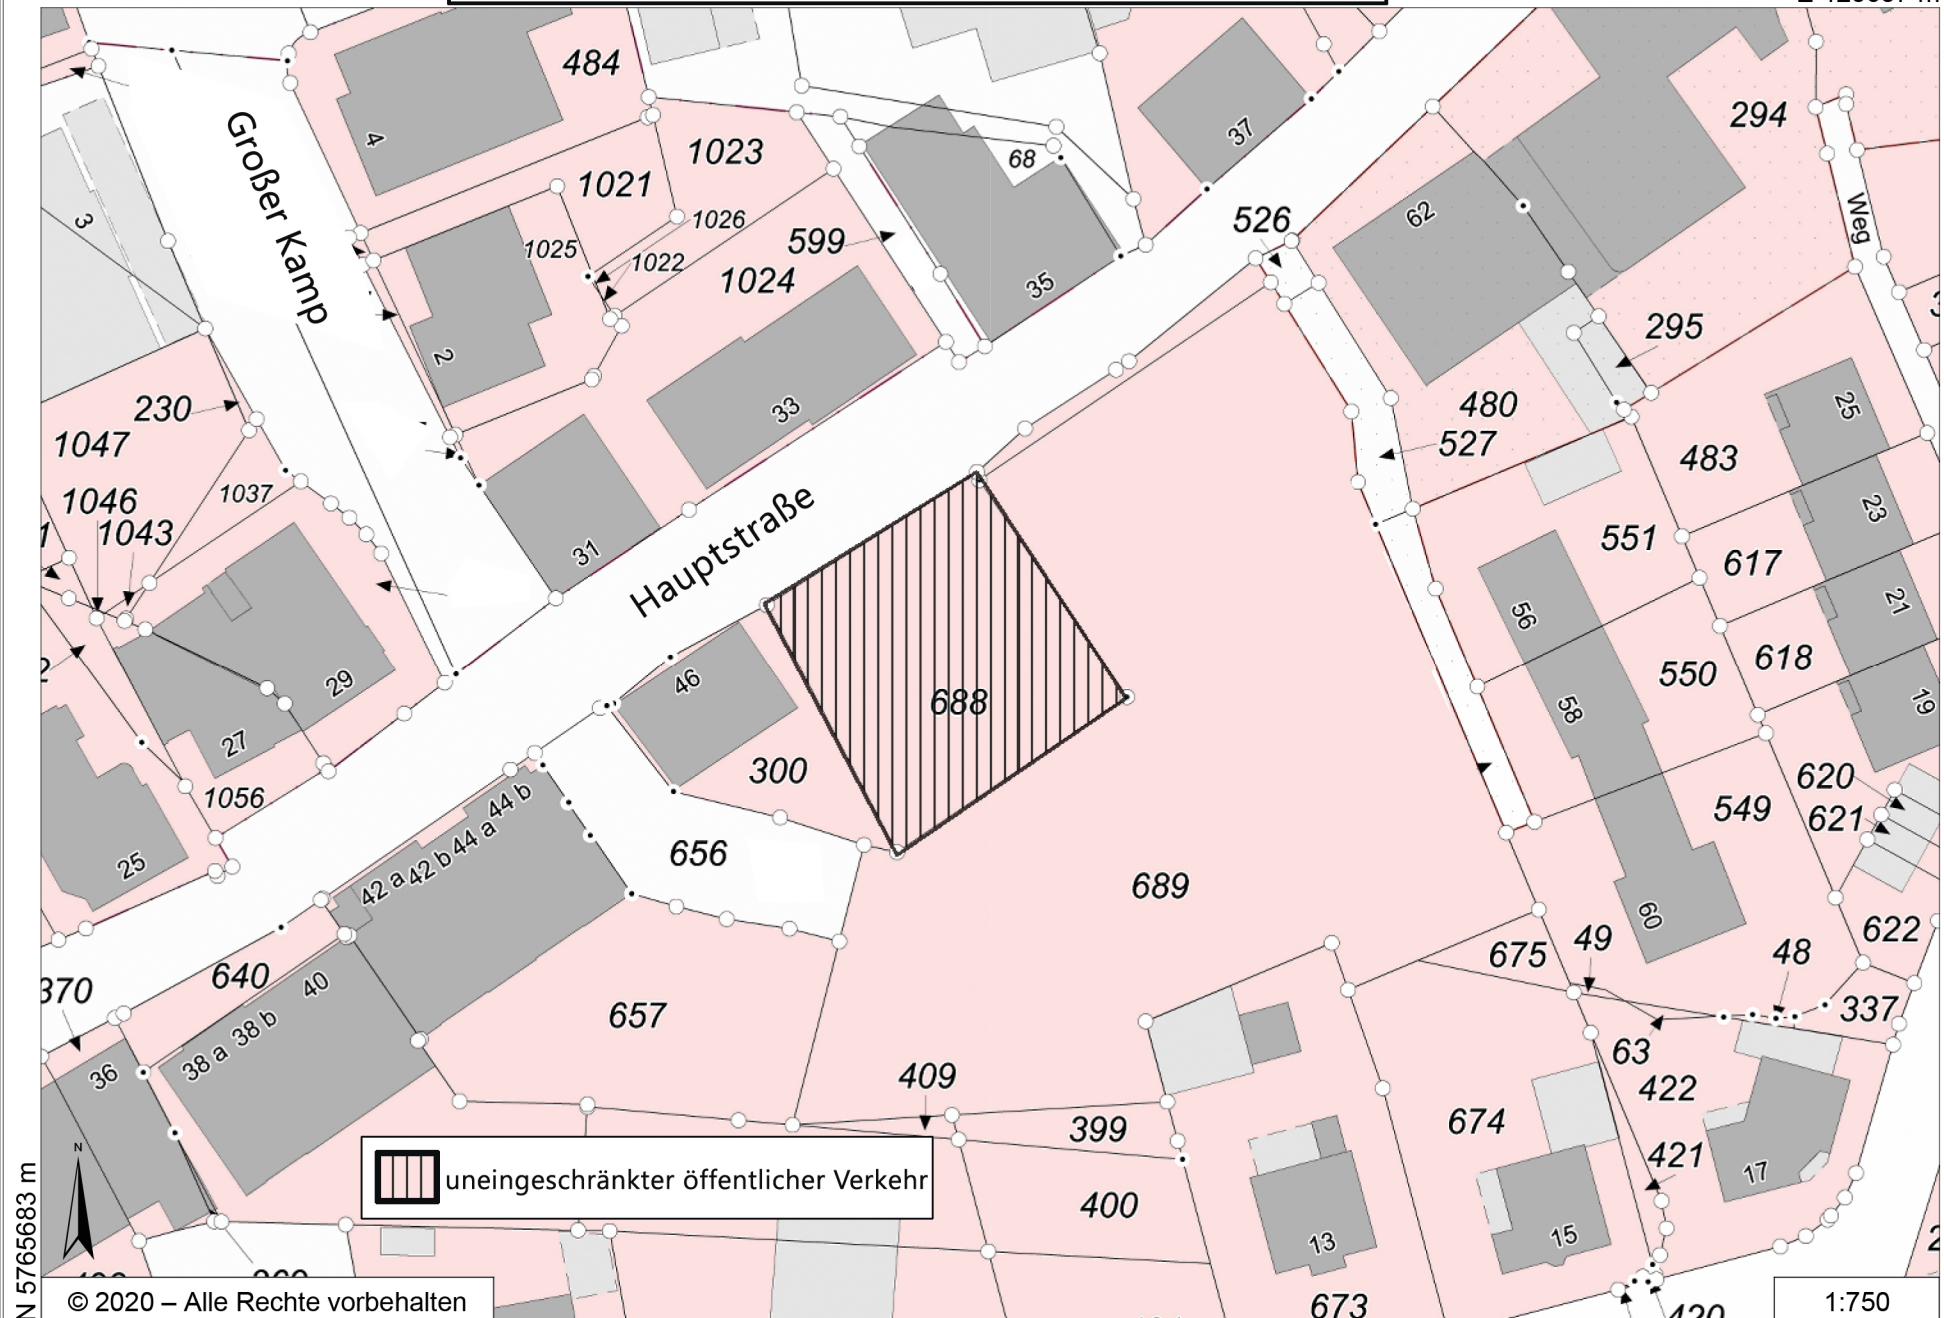

 uneingeschränkter öffentlicher Verkehr

© 2020 – Alle Rechte vorbehalten

1:750

N 5765683 m

E 420468 m