



# Übersichtsplan Widmung Wischhausstraße im Bereich des Baugebietes Wischhausstraße I. BA

1332 m

N 5766916 m

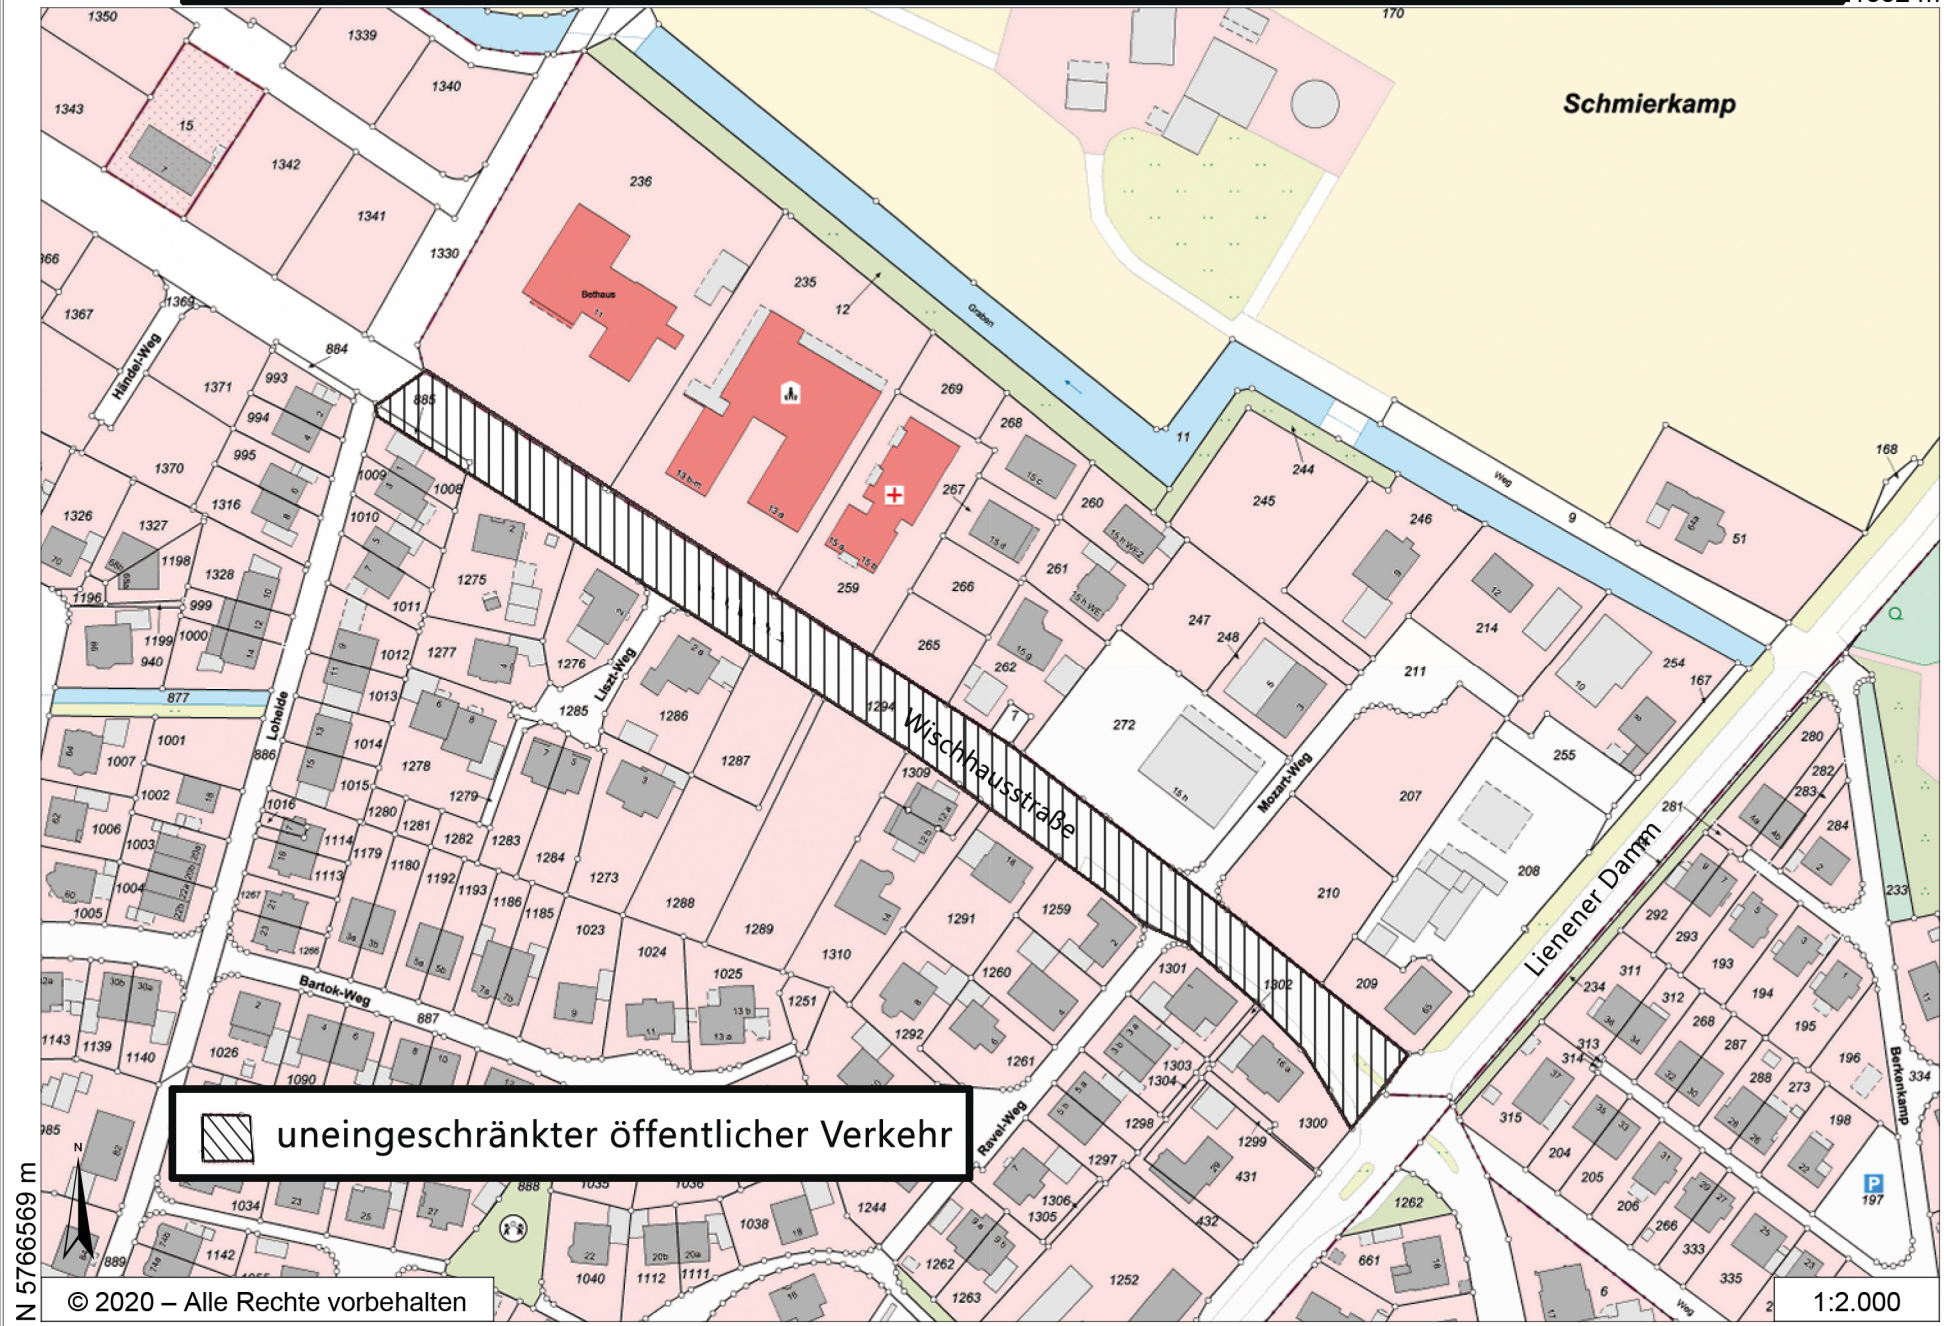

 uneingeschränkter öffentlicher Verkehr

N 5766569 m

© 2020 – Alle Rechte vorbehalten

E 420829 m

1:2.000