


Übersichtsplan Widmung Wischhausstraße im Bereich des Baugebietes Wischhausstraße I. BA

1332 m

N 5766916 m

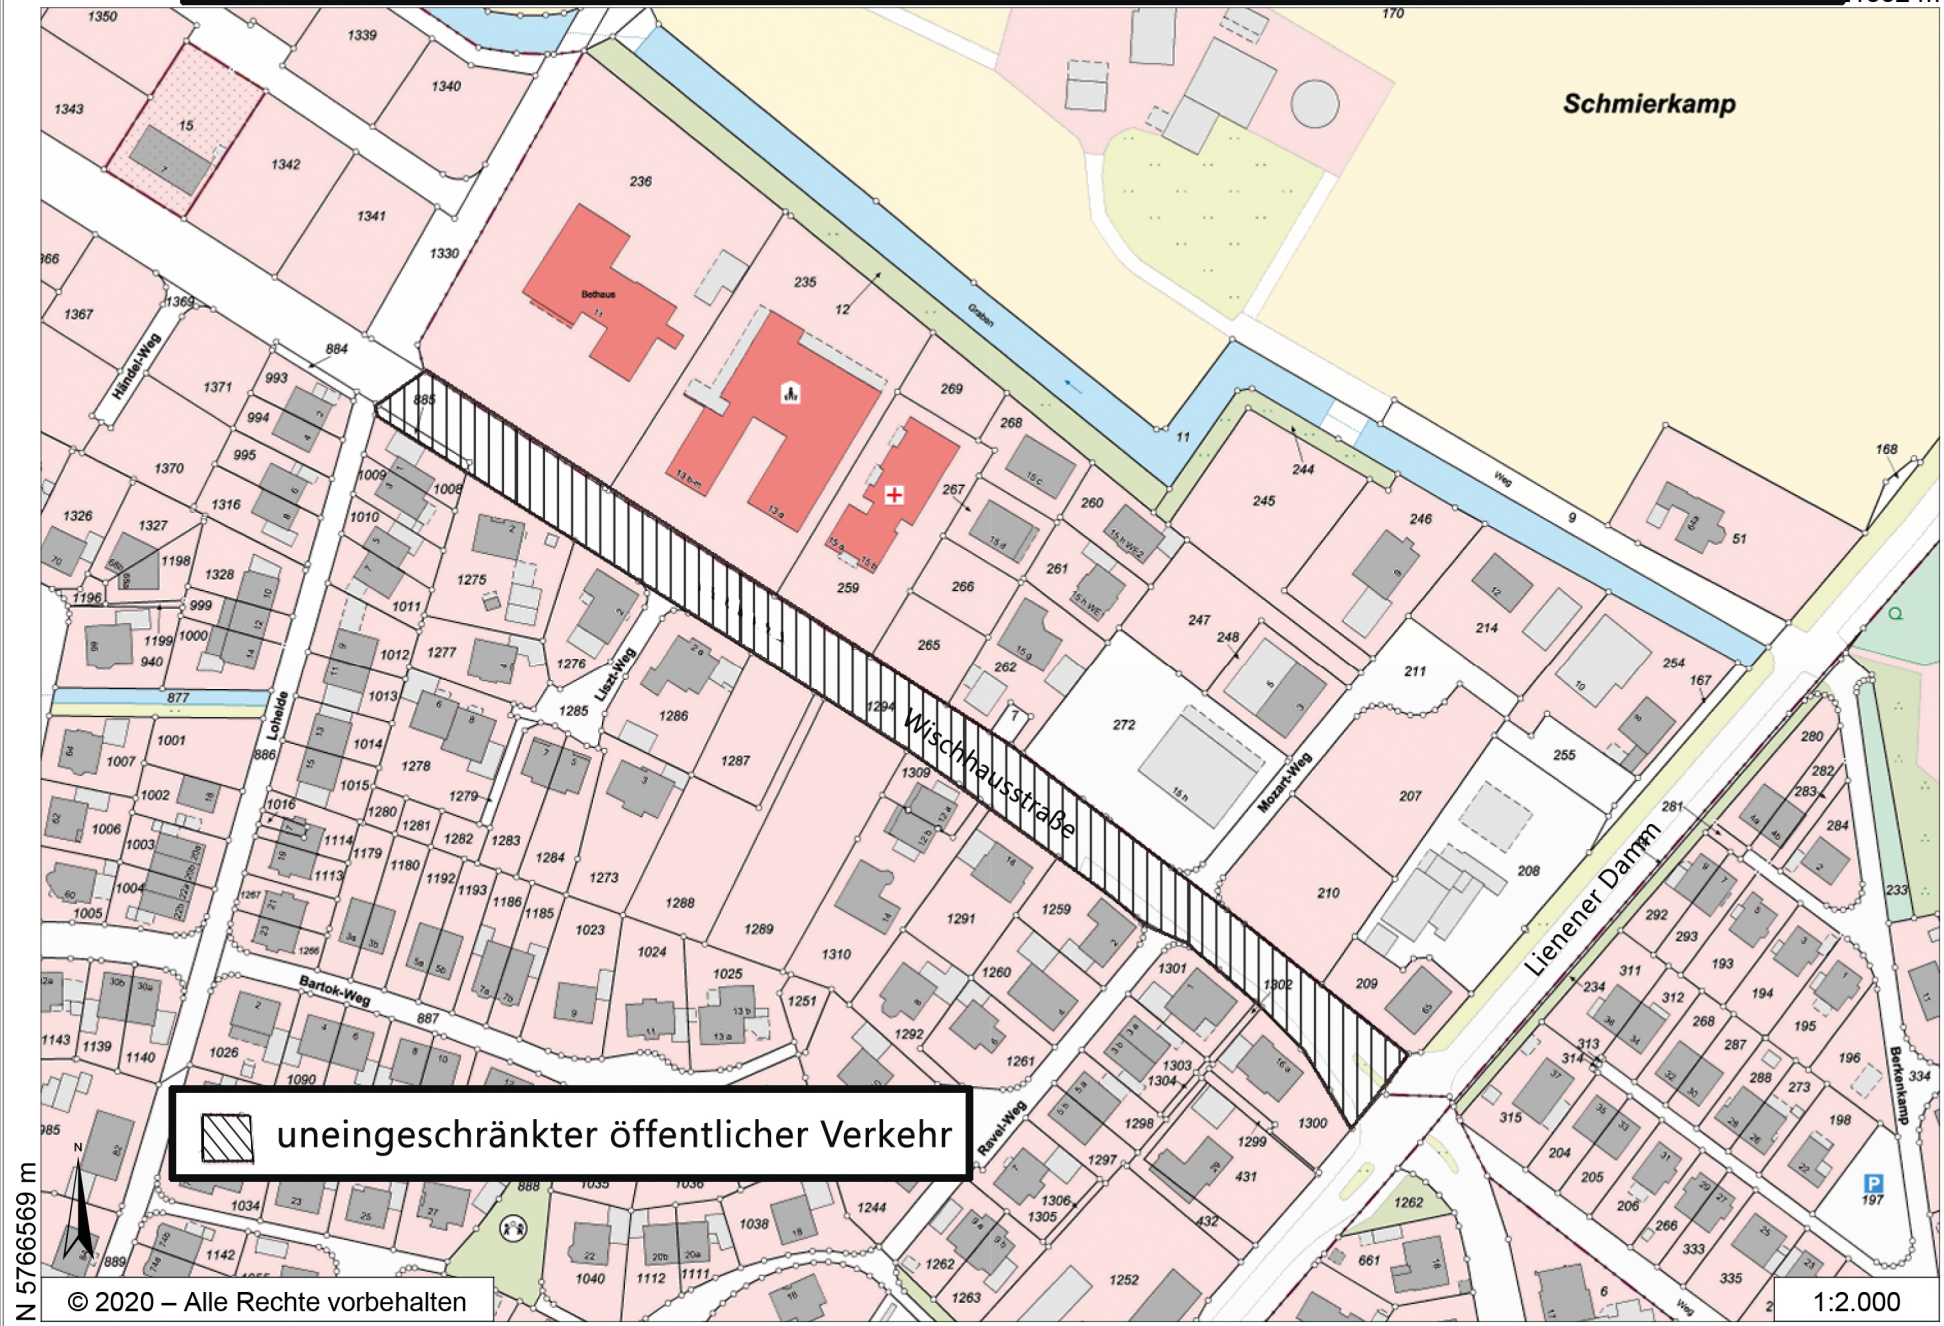

Schmierkamp

 uneingeschränkter öffentlicher Verkehr

© 2020 – Alle Rechte vorbehalten

1:2.000

N 5766569 m

E 420829 m