


2. (vereinfachte) Änderung des
Bebauungsplanes Nr. 44 "Arenwiese" Teilbereich II

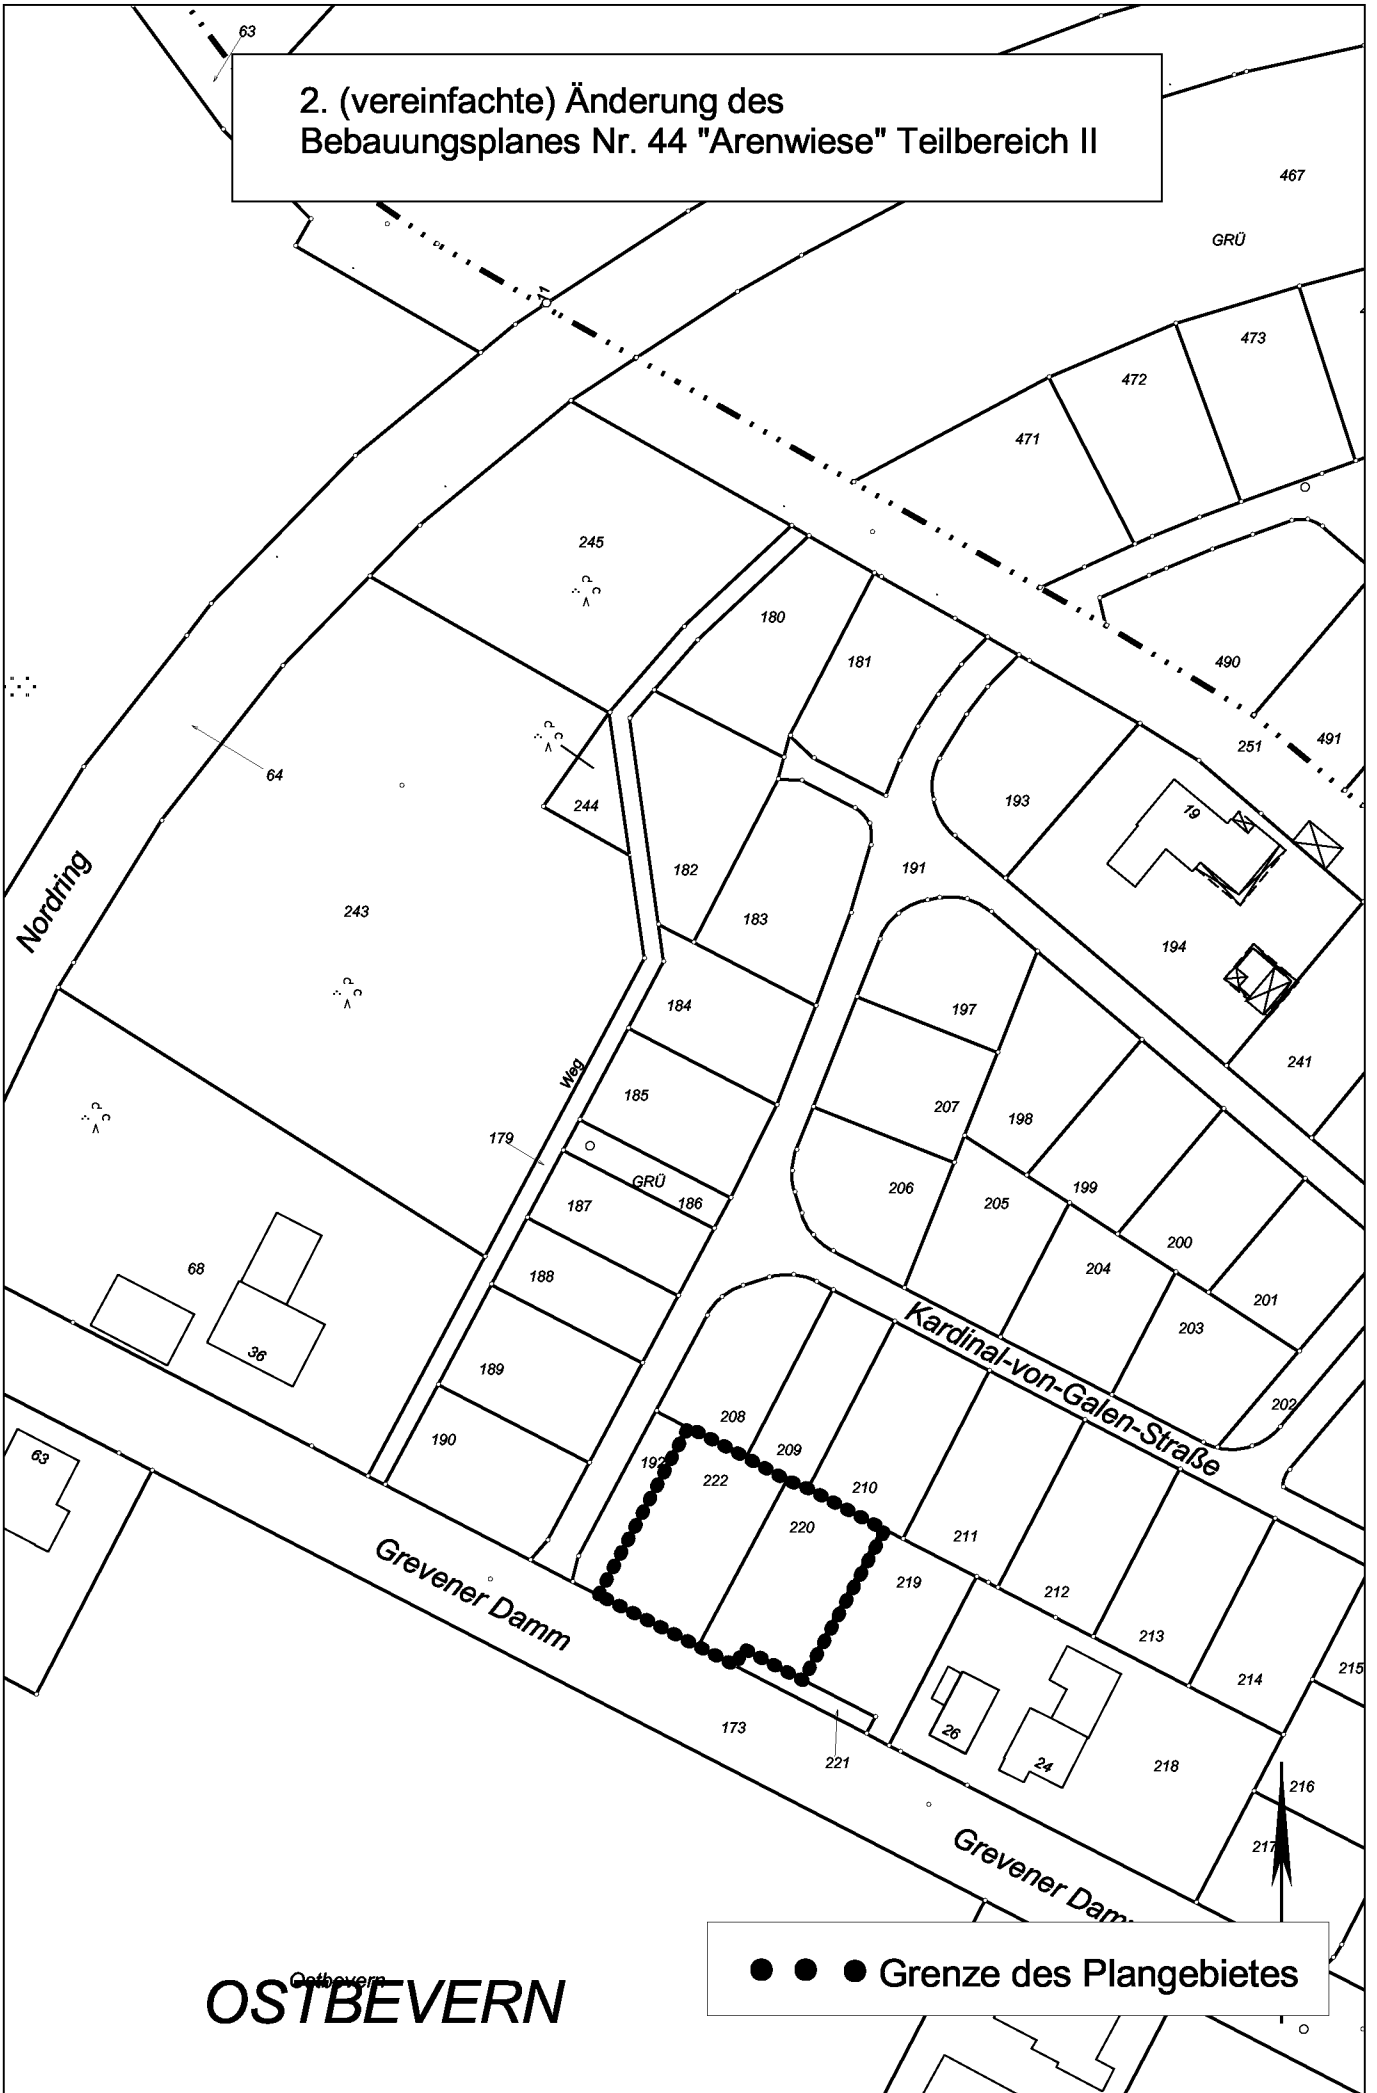

● ● ● Grenze des Plangebietes