


# 7. Änderung des Bebauungsplanes Nr. 13 "Am Krankenhaus"

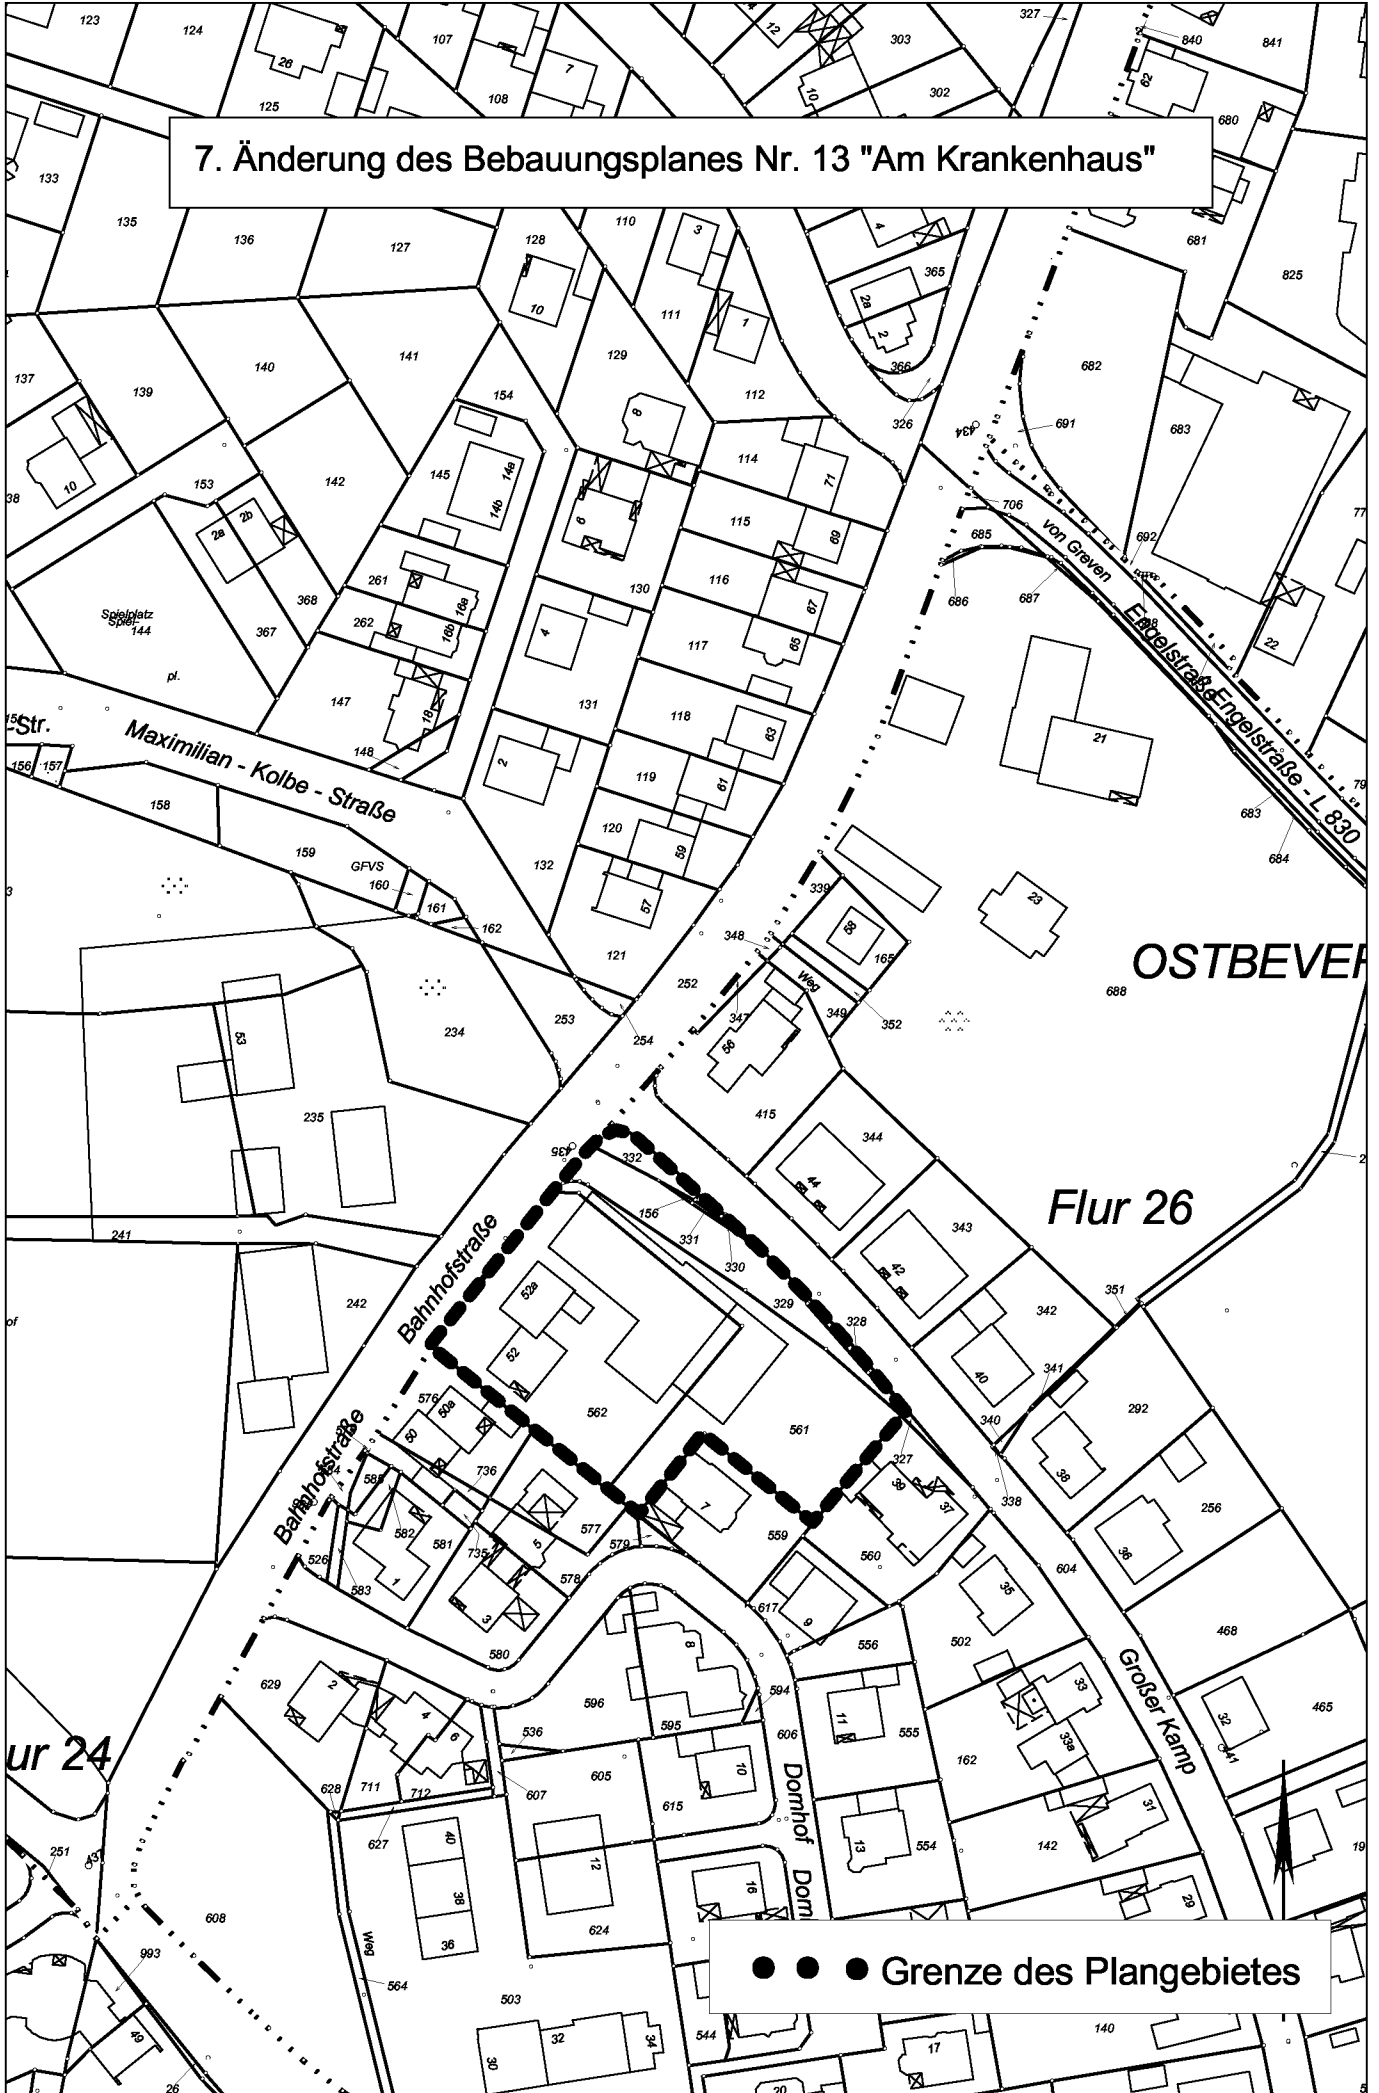

● ● ● Grenze des Plangebietes