


Anlage 01

III	0,4
15° - 45°	
FH max. 10,50 m	
TH max. 6,50 m	

FLUR 22

GEMARKUNG OSTBEVERN
FLUR 18

B-PLAN NR. 54.2 - "WISCHHAUSSTRASSE"

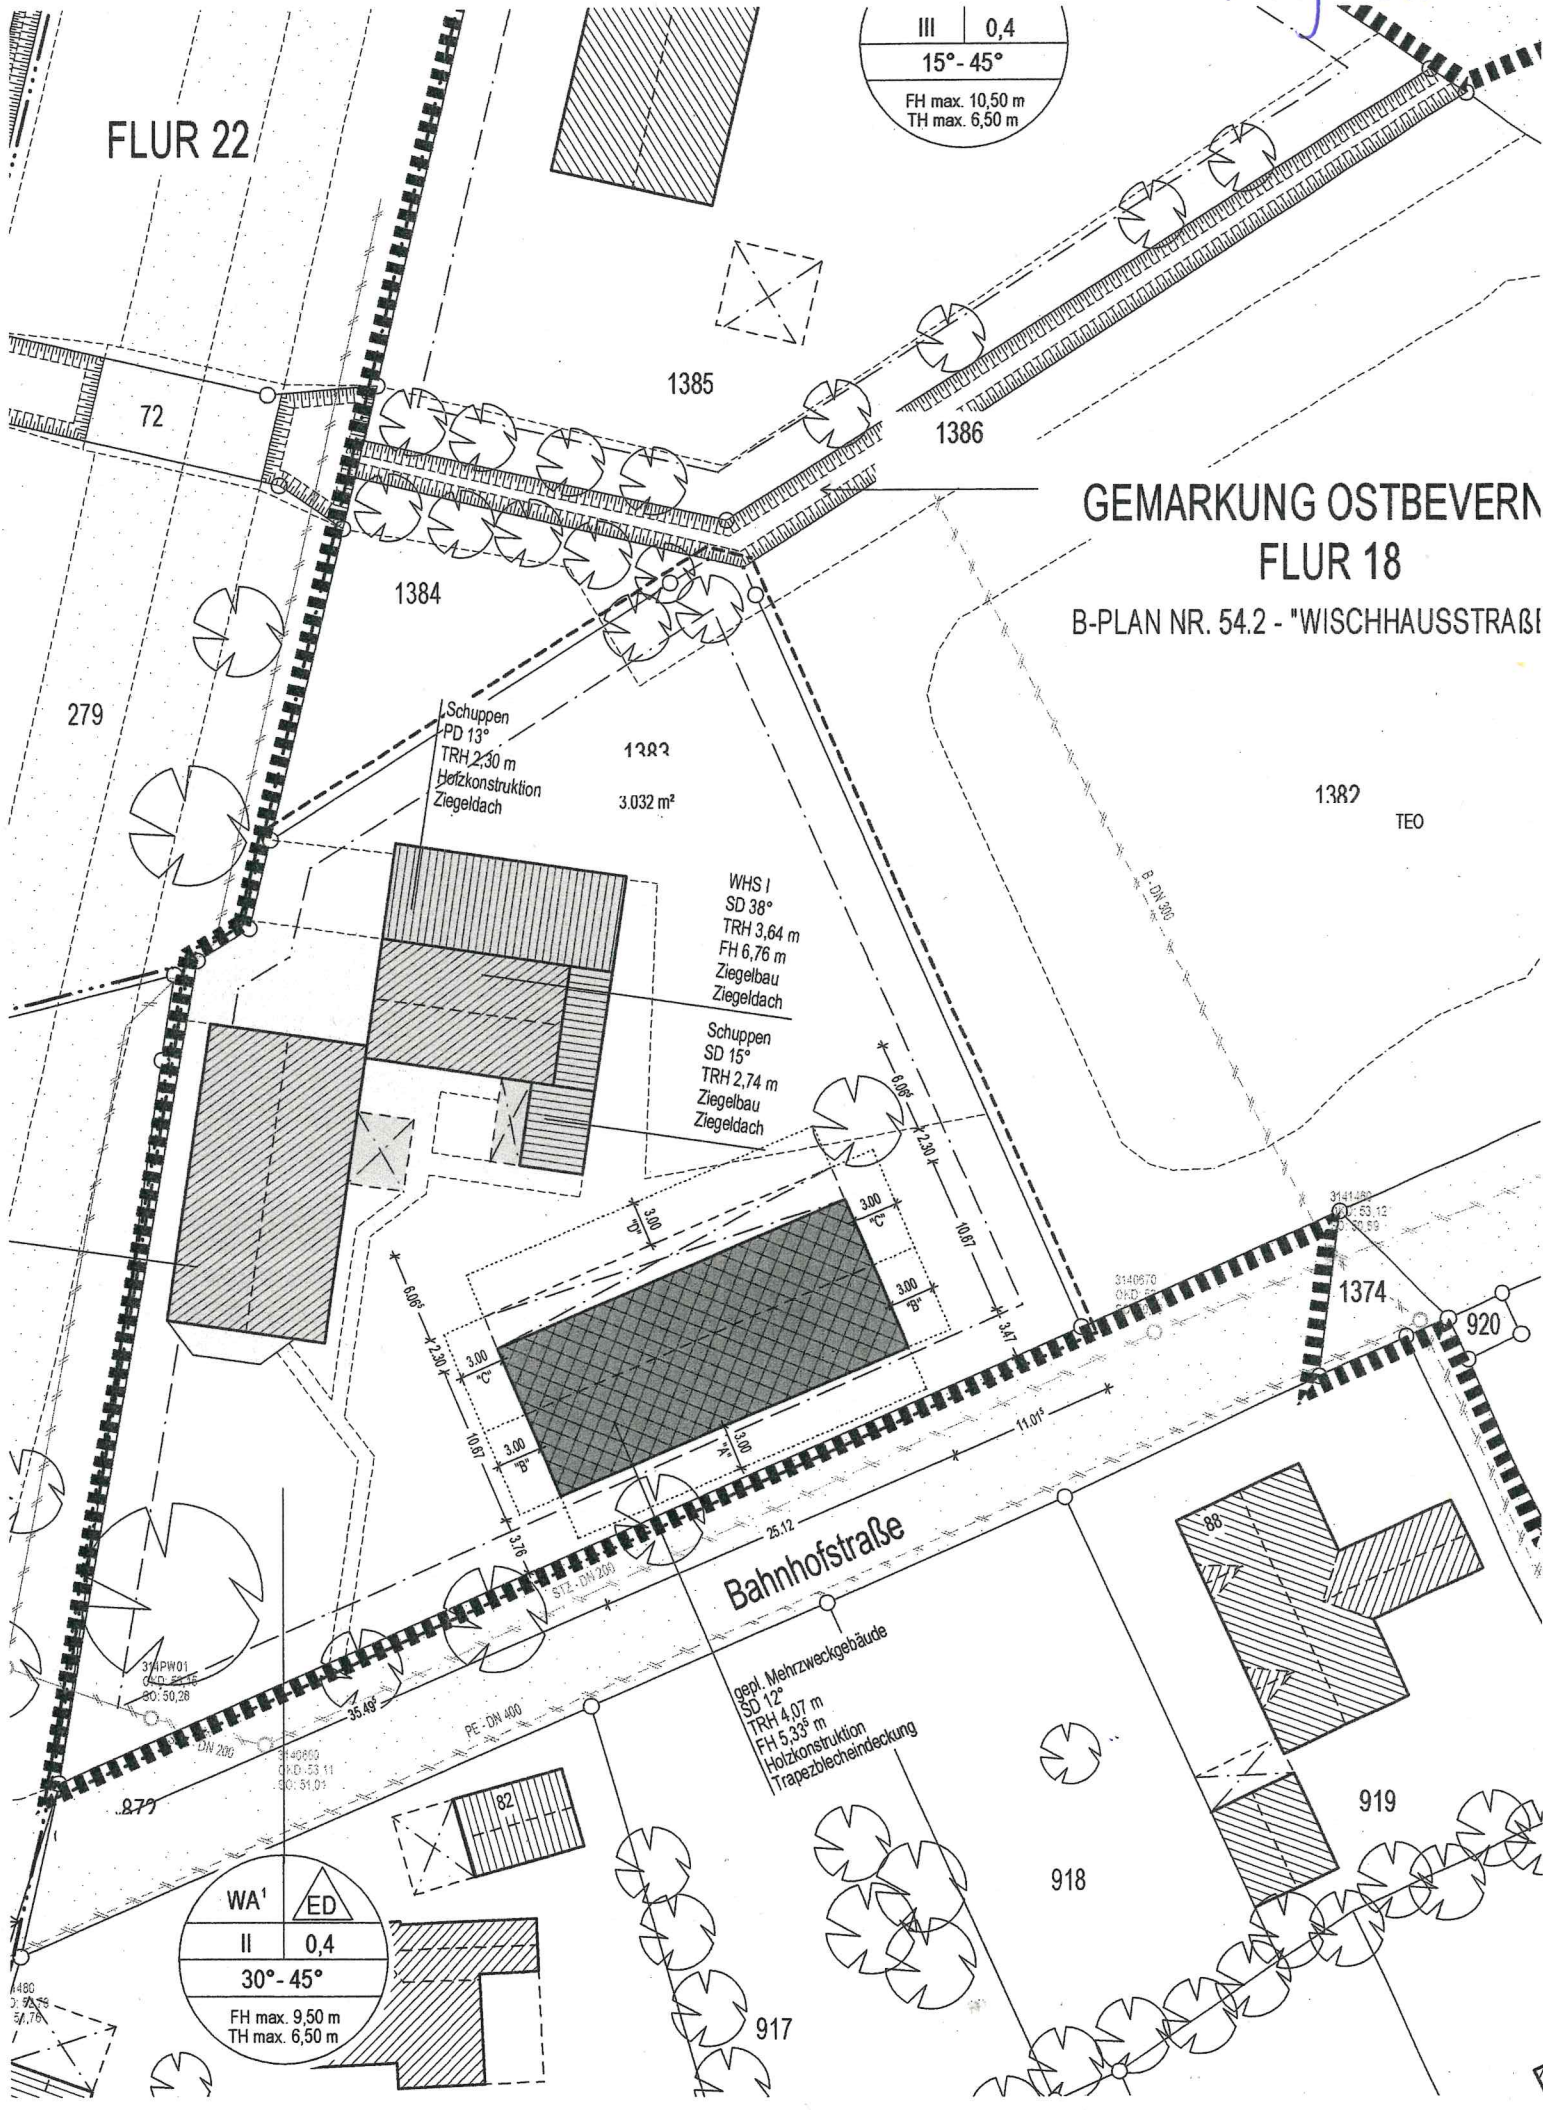

Schuppen
PD 13°
TRH 2,30 m
Holzkonstruktion
Ziegeldach

1382
3.032 m²

WHS I
SD 38°
TRH 3,64 m
FH 6,76 m
Ziegelbau
Ziegeldach

Schuppen
SD 15°
TRH 2,74 m
Ziegelbau
Ziegeldach

Bahnhofstraße

gepl. Mehrzweckgebäude
SD 12°
TRH 4,07 m
FH 5,33° m
Holzkonstruktion
Trapezblechendeckung

WA'	ED
II	0,4
30° - 45°	
FH max. 9,50 m	
TH max. 6,50 m	

480
0,78
7,76