

ANSICHT SÜD-WEST


----- = vorhandenes Gelände
 ————— = geplantes Gelände

M = 1:100

Höhenangaben:

mittlere Höhe der Oberkante
 der Erschließungsstraße: 54,17 m

SCHNITT A-A
M = 1:100

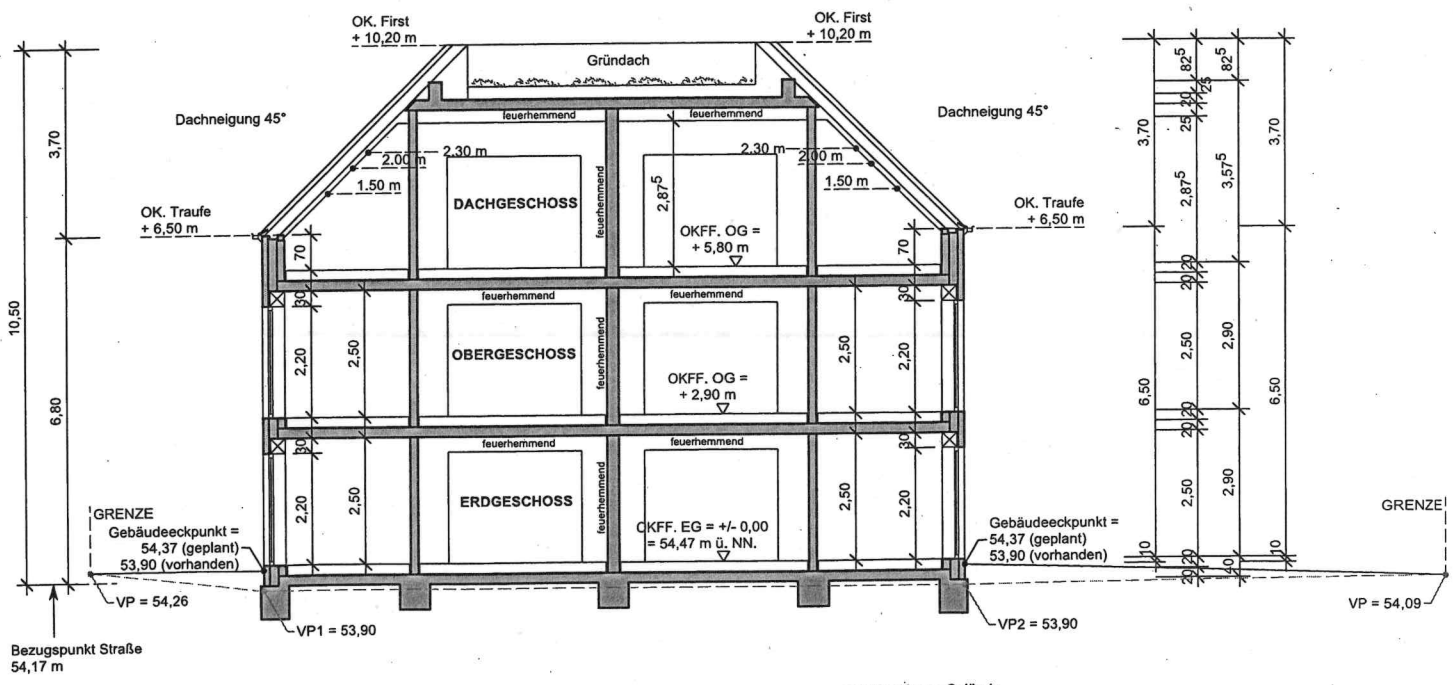

Höhenangaben:
mittlere Höhe der Oberkante
der Erschließungsstraße: 54,17 m

----- = vorhandenes Gelände
————— = geplantes Gelände