

Hnlage 01

E 420510 m

N 5767663 m




N 5767272 m

© 2020 – Alle Rechte vorbehalten

E 420264 m

1:1.500

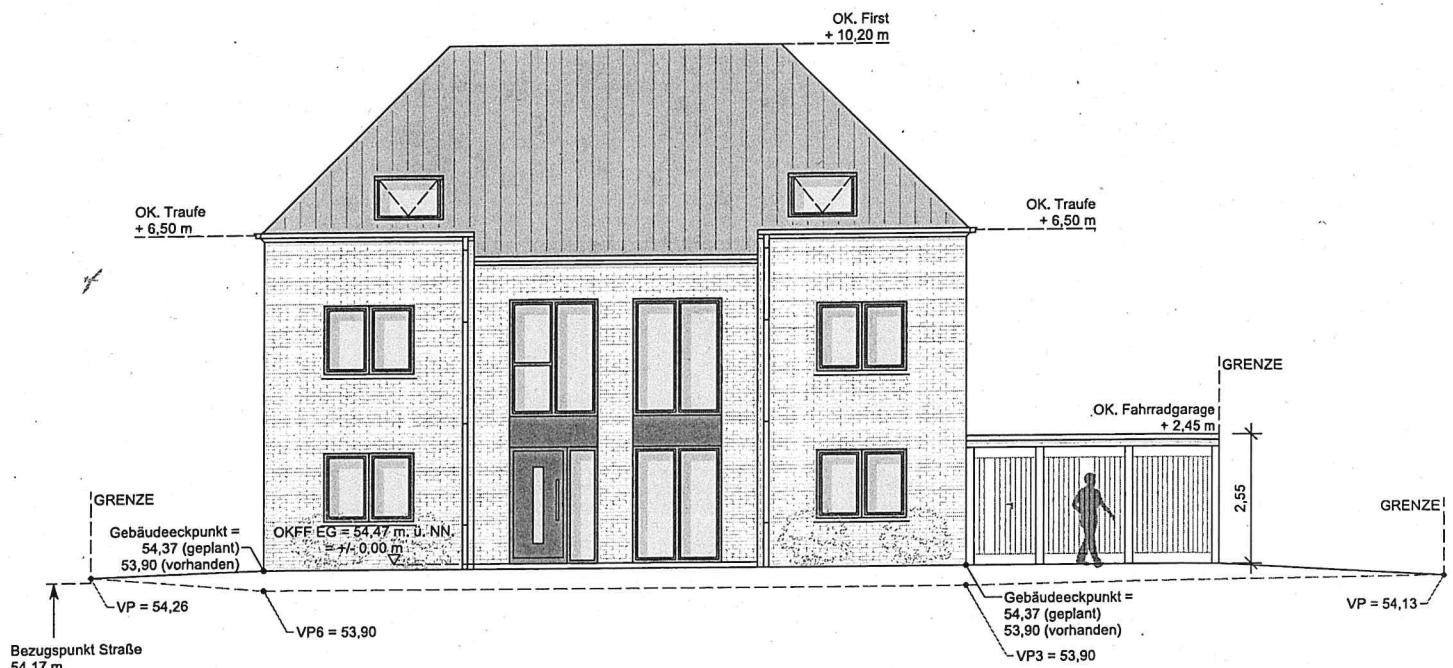

**Höhenangaben:**


mittlere Höhe der Oberkante  
der Erschließungsstraße: 54,17 m

**ANSICHT SÜD-WEST**

M = 1:100

----- = vorhandenes Gelände  
 ————— = geplantes Gelände

**SCHNITT A-A**  
M = 1:100

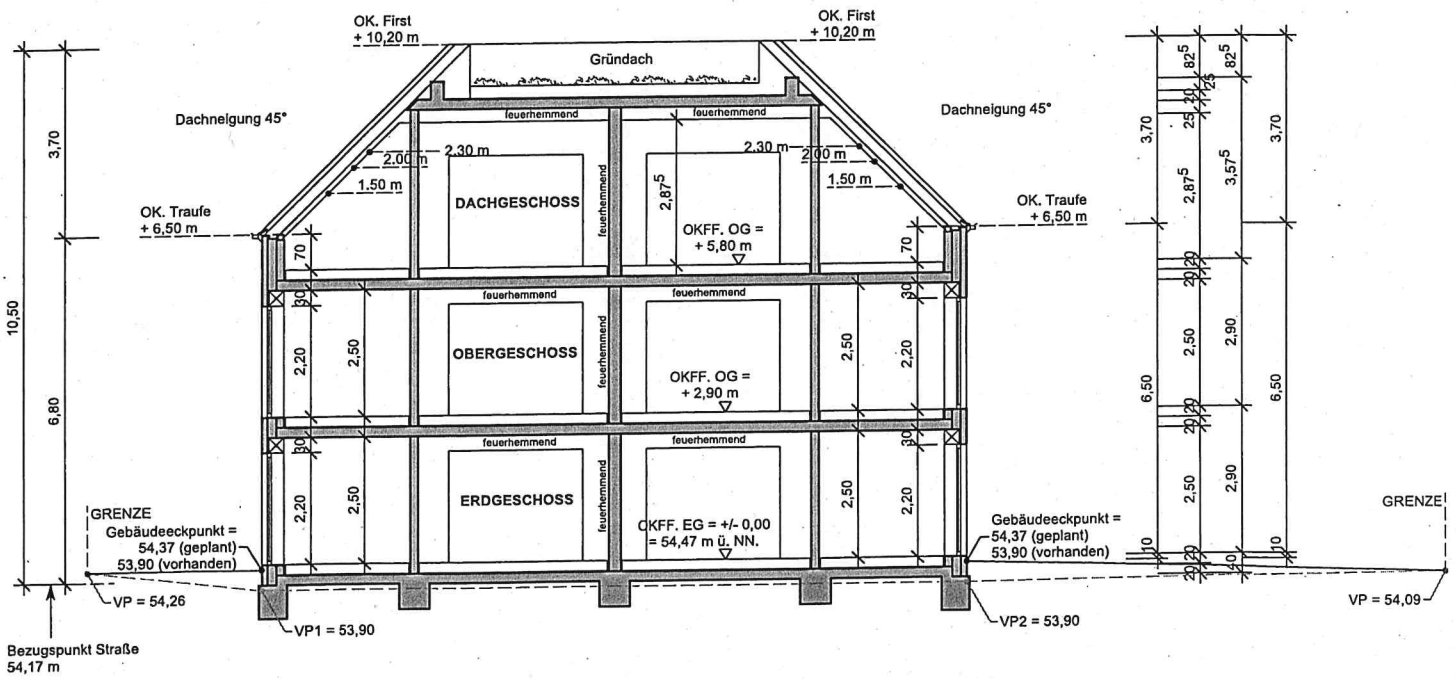

**Höhenangaben:**

mittlere Höhe der Oberkante  
der Erschließungsstraße: 54,17 m

--- = vorhandenes Gelände  
— = geplantes Gelände