


1. Änderung des Bebauungsplanes Nr. 47 "Kaserinwerk"

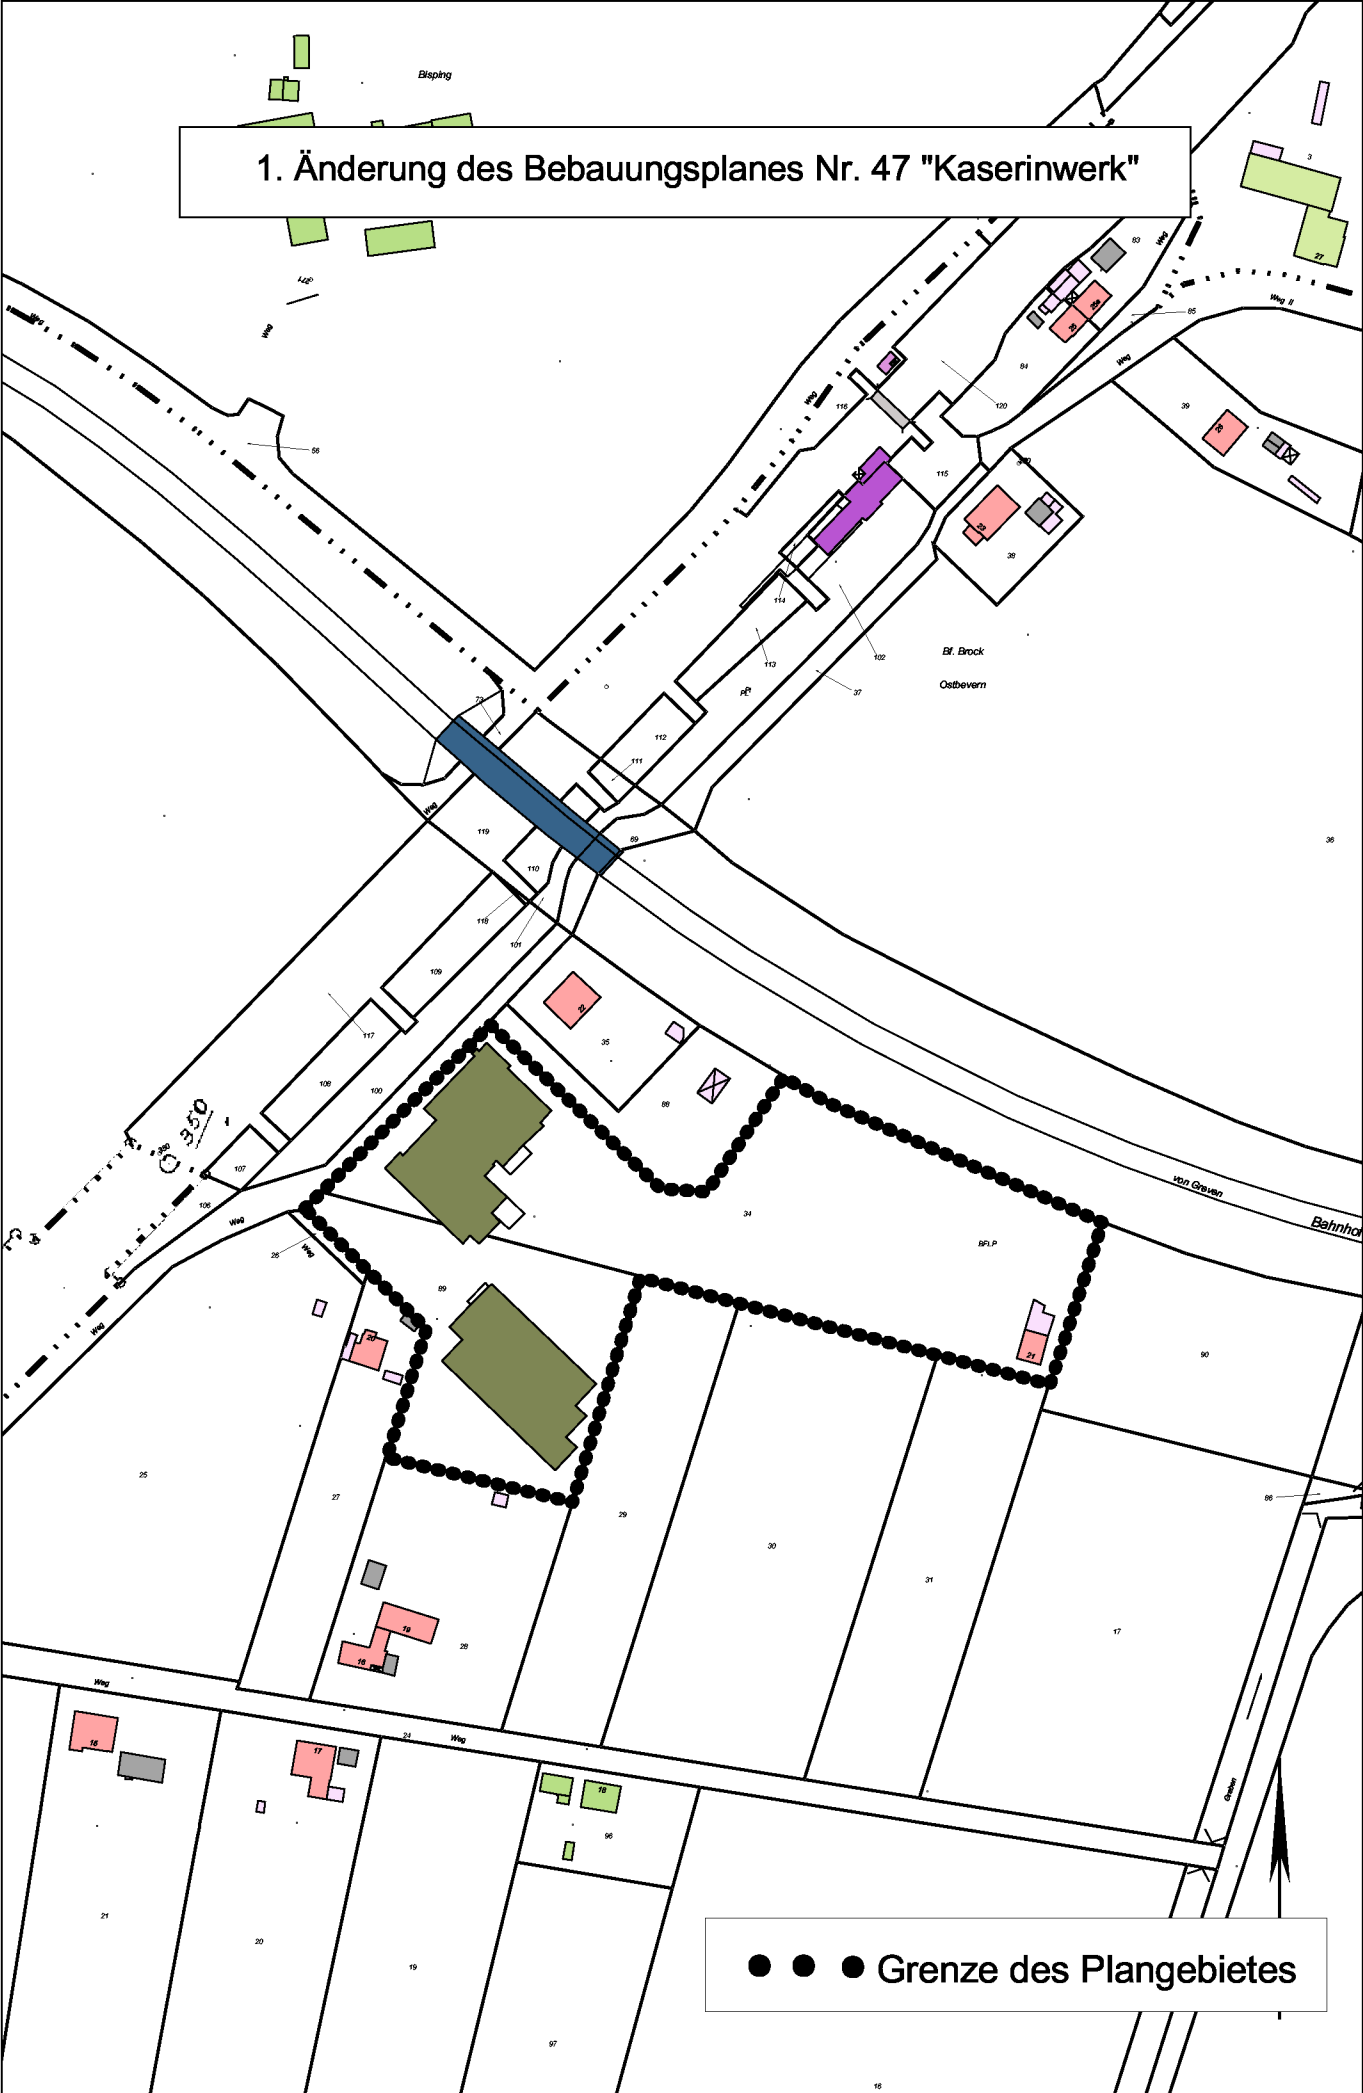

● ● ● Grenze des Plangebietes