

Zeichenerklärung Allgemein

- abgemerkter Grenzpunkt
- nicht abgemerkter Grenzpunkt
- vorhandene Geländehöhe \circ 69.48
- Zaun
- Hecke
- Erhalten, Baum
- Anpflanzen, Baum
- Laterne
- Schacht
- Hydrant
- vorhandener Baum (topogr.)
- Straßensenkkasten
- Wasserschieber
- Sammelschieber
- Hausanschluß
- Gasschieber

Baurecht

- besondere Verkehrsfläche geplant
- öffentliche Verkehrsfläche vorhanden
- öffentliche Verkehrsfläche geplant
- private Verkehrsfläche geplant
- öffentliche Grünfläche
- private Grünfläche
- Stellplätze
- Garagen
- Wasserfläche

- offene Bauweise
- geschlossene Bauweise
- nur Doppelhäuser zulässig
- nur Einzelhäuser zulässig
- Nur Einzel und Doppelhäuser zugelassen
- Nur Hausgruppen zugelassen
- Zahl der Vollgeschosse
- Höchstgrenze z.B. zwingend z.B.
- Grundflächenzahl GRZ z.B. 0,3
- Geschoßflächenzahl GFZ z.B. 0,9
- Baumassenzahl BMZ z.B. 1,0

Bauliche Anlagen

- Baulinie
- Baugrenze
- Abgrenzung unterschiedlicher Nutzung
- Grenze des Baugrundstücks
- Lärmpegelbereich 1
- Geh - Fahr - und Leitungsrecht
- Bereich ohne Ein - und Ausfahrt
- Einfahrtbereich
- Gasleitung (unterirdisch)
- Stromleitung (unterirdisch)
- Trinkwasserleitung (unterirdisch)

- vorhanden
- geplant / im Bau bzw. Bauantr. liegt vor
- Nutzungsänderung
- unterirdisch
- Terrasse-geplant
- wird abgebrochen
- Wandhöhe z.B. W 6,3
- Traufenhöhe z.B. T 55,64
- Firshöhe z.B. F 61,43 / F 8,7
- Zeltdach ZD
- Flachdach FD
- Satteldach SD
- Pultdach PD
- Dachneigung 45°
- Firstrichtung

136

Flur 22

18

Breddewiesenbach

1329

1388

1389

Flur 18

1336

1331


1348

Beethoven-Weg

WA ²	E
II	0,4
15 - 45°	
FHmax: 11,00 m	
THmax: 6,50 m	

Die mit * gekennzeichneten Höhen der Grundstücksentwässerung entstammen den Planunterlagen der TEO.

Abstandflächenberechnung									
Traufseiten (Dachneigung bis 45°)									
	TH1	TH2	Mittel	Gelände1	Gelände2	Mittel		Abstandfläche	r
A1	59,91	59,91	59,91	53,90	53,94	53,92		0,40	2,40 m
A2	59,91	59,91	59,91	54,01	53,98	54,00		0,40	2,37 m
C1	62,61	62,61	62,61	53,90	53,94	53,92		0,40	3,48 m
C2	62,61	62,61	62,61	54,01	53,98	54,00		0,40	3,45 m
B1	60,77	60,77	60,77	53,92	53,92	53,92		0,40	2,74 m
B2	60,77	60,77	60,77	53,92	53,92	53,92		0,40	2,74 m
B3	60,77	60,77	60,77	53,92	53,92	53,92		0,40	2,74 m
Giebelseiten									
	TH1	TH2	Mittel	Gelände1	Gelände2	Mittel	FH	Abstandfläche	r
A3	59,61	59,61	59,61	53,90	54,01	53,96	63,27	0,40	2,75 m
A4	59,61	59,61	59,61	53,98	53,94	53,96	63,27	0,40	2,75 m

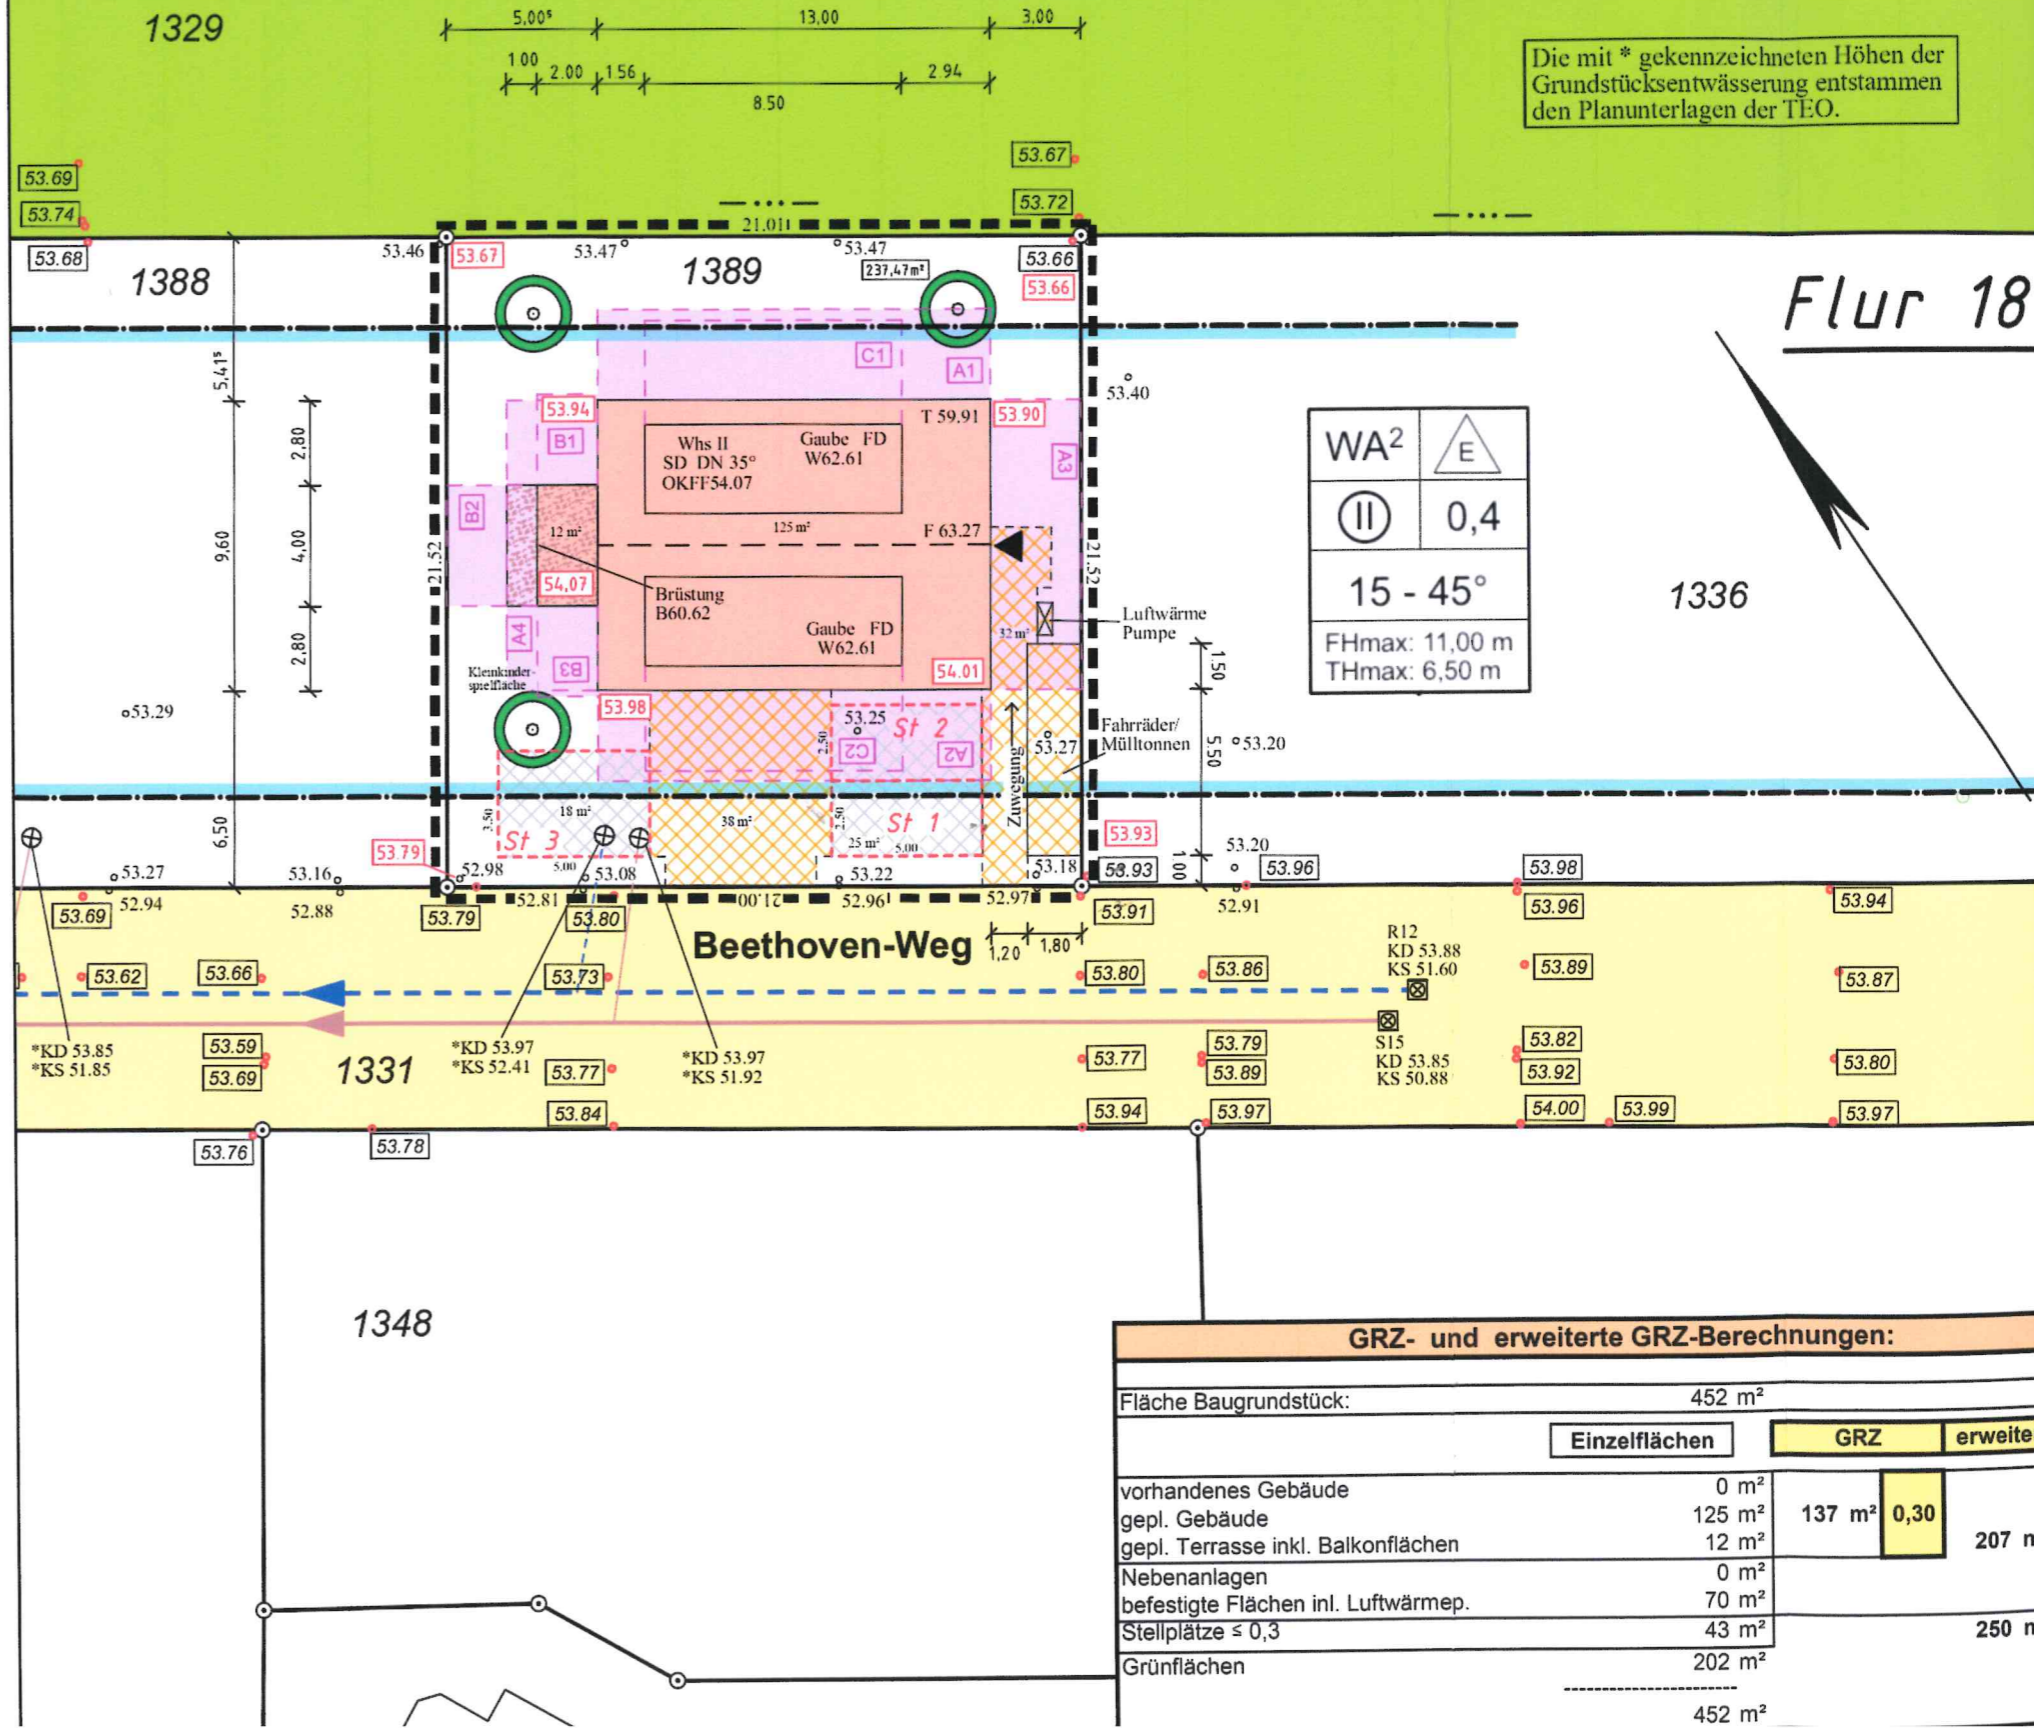

GRZ- und erweiterte GRZ-Berechnungen:			
Fläche Baugrundstück:		452 m²	
	Einzelflächen	GRZ	erweiter
vorhandenes Gebäude	0 m²		
gepl. Gebäude	125 m²	137 m²	0,30
gepl. Terrasse inkl. Balkonflächen	12 m²		
Nebenanlagen	0 m²		
befestigte Flächen incl. Luftwärmep.	70 m²		
Stellplätze \leq 0,3	43 m²		
Grünflächen	202 m²		
		250 m	
		452 m²	