Anlage 2

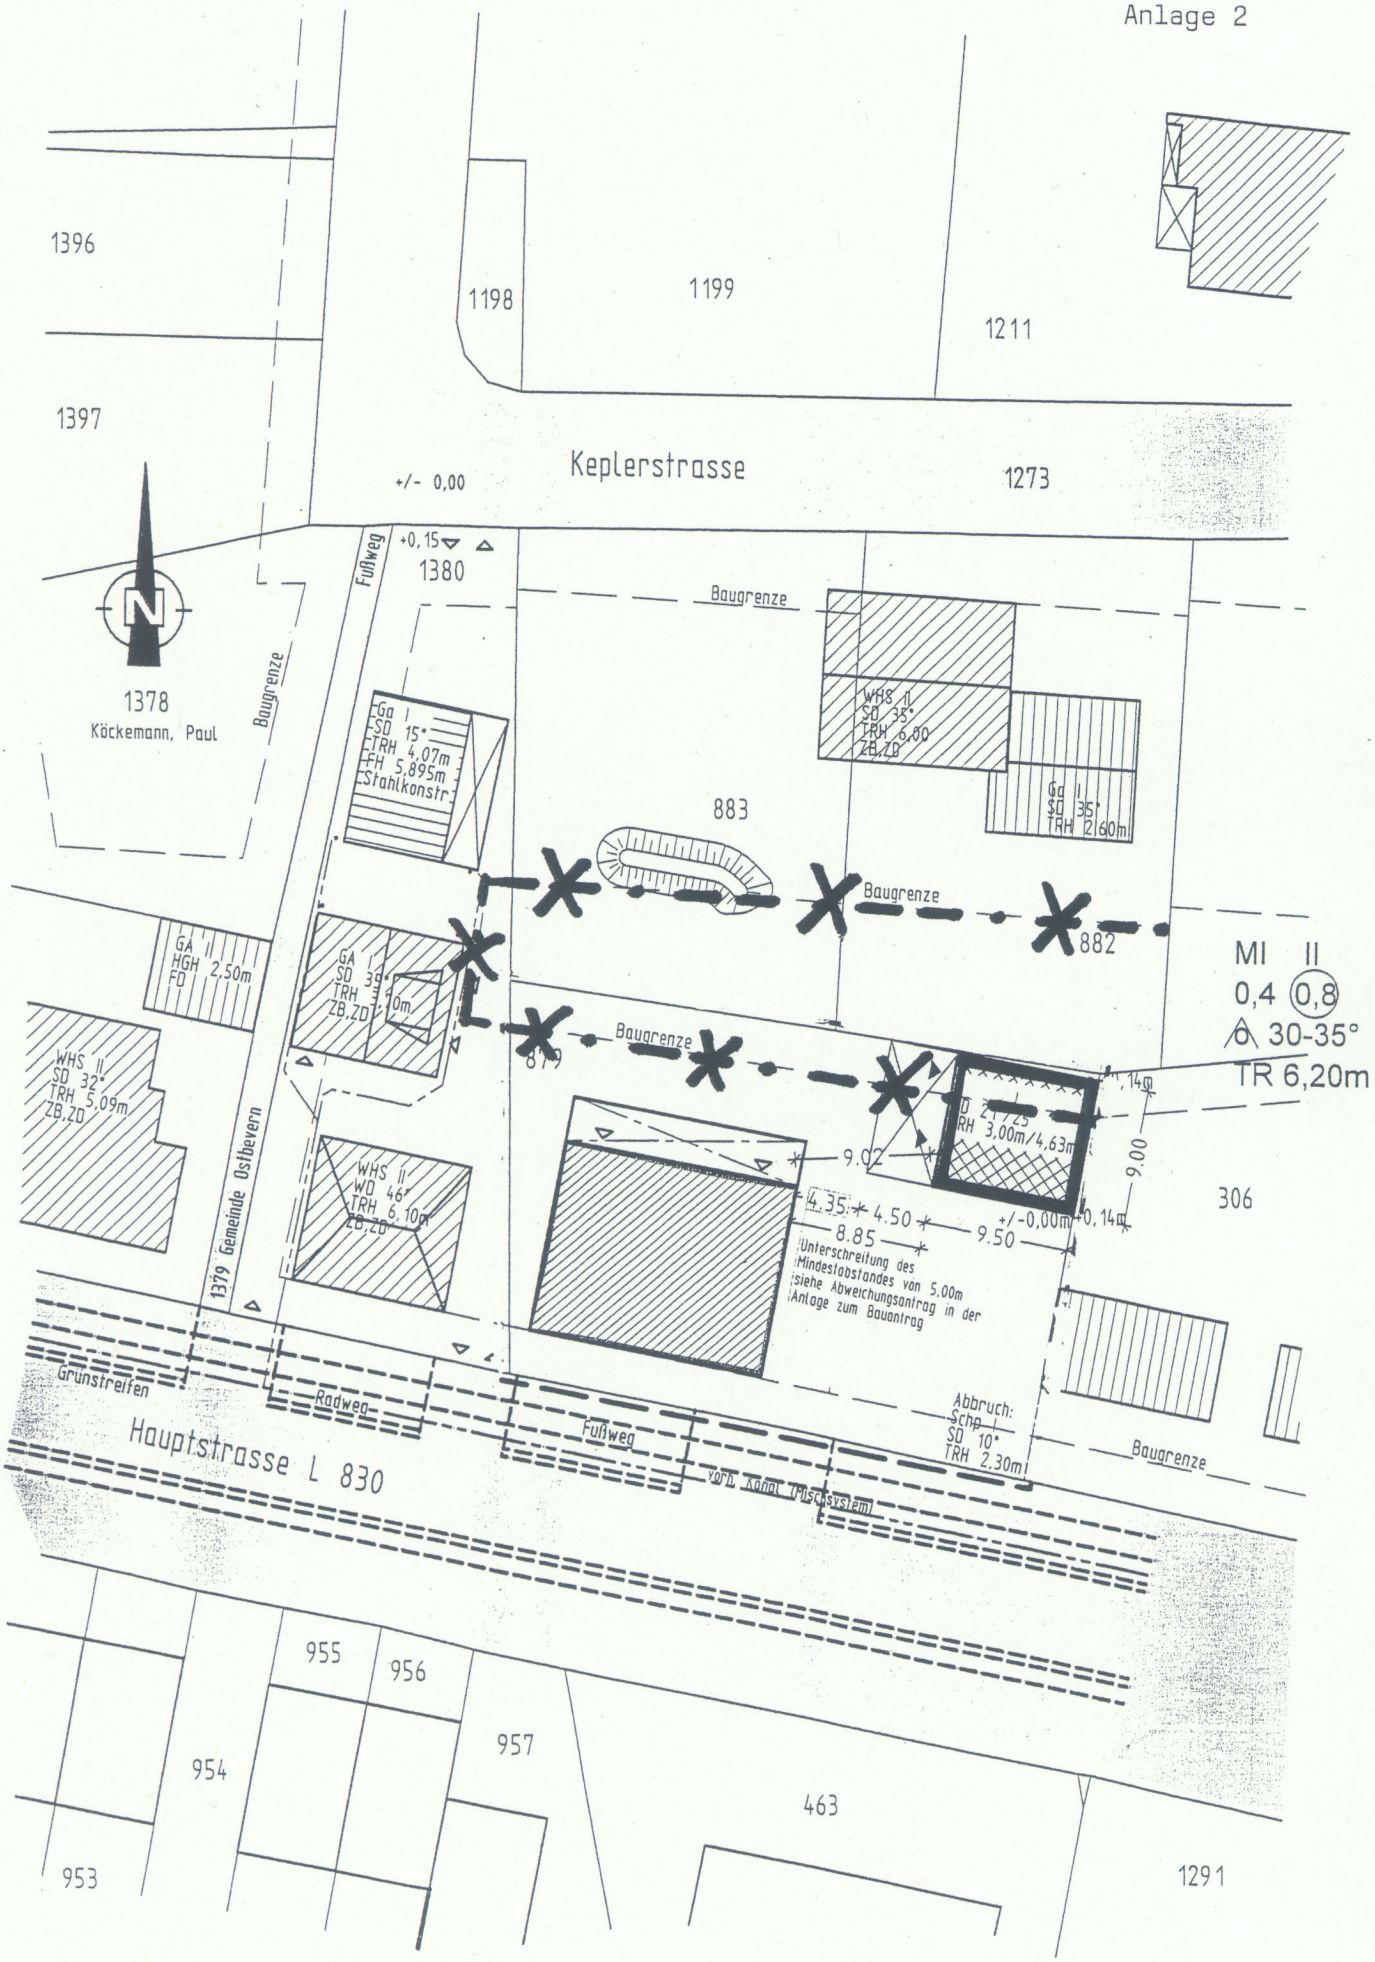
1396
1198
1199
1211
1397
Keplerstrasse
+/- 0,00
1273
+0,15
1380
Fußweg
Baugrenze
1378
Köckemann, Paul
Ga I
SD 15°
TRH 4,07m
FH 5,895m
Stahlkonstr.
WHS II
SD 35°
TRH 6,00
ZB,ZD
Ga I
SD 35°
TRH 2,60m
883
882
GA II
HGH 2,50m
FD
GA I
SD 35°
TRH
ZB,ZD
10m
879
MI II
0,4 (0,8)
30-35°
TR 6,20m
WHS II
SD 32°
TRH 5,09m
ZB,ZD
1379 Gemeinde Ostbevern
WHS II
WD 46°
TRH 6,10m
ZB,ZD
9.02
4.35
4.50
8.85
9.50
+/-0,00m
0,14m
9.00
306
Unterschreitung des
Mindestabstandes von 5,00m
siehe Abweichungsantrag in der
Anlage zum Bauantrag
Abbruch:
Schg
SD 10°
TRH 2,30m
Grünstreifen
Radweg
Fußweg
Hauptstrasse L 830
vorh. Kanal (Mischsystem)
955
956
954
957
463
953
1291