


Außenbereichssatzung "Bahnhof Süd"

Anlage 11

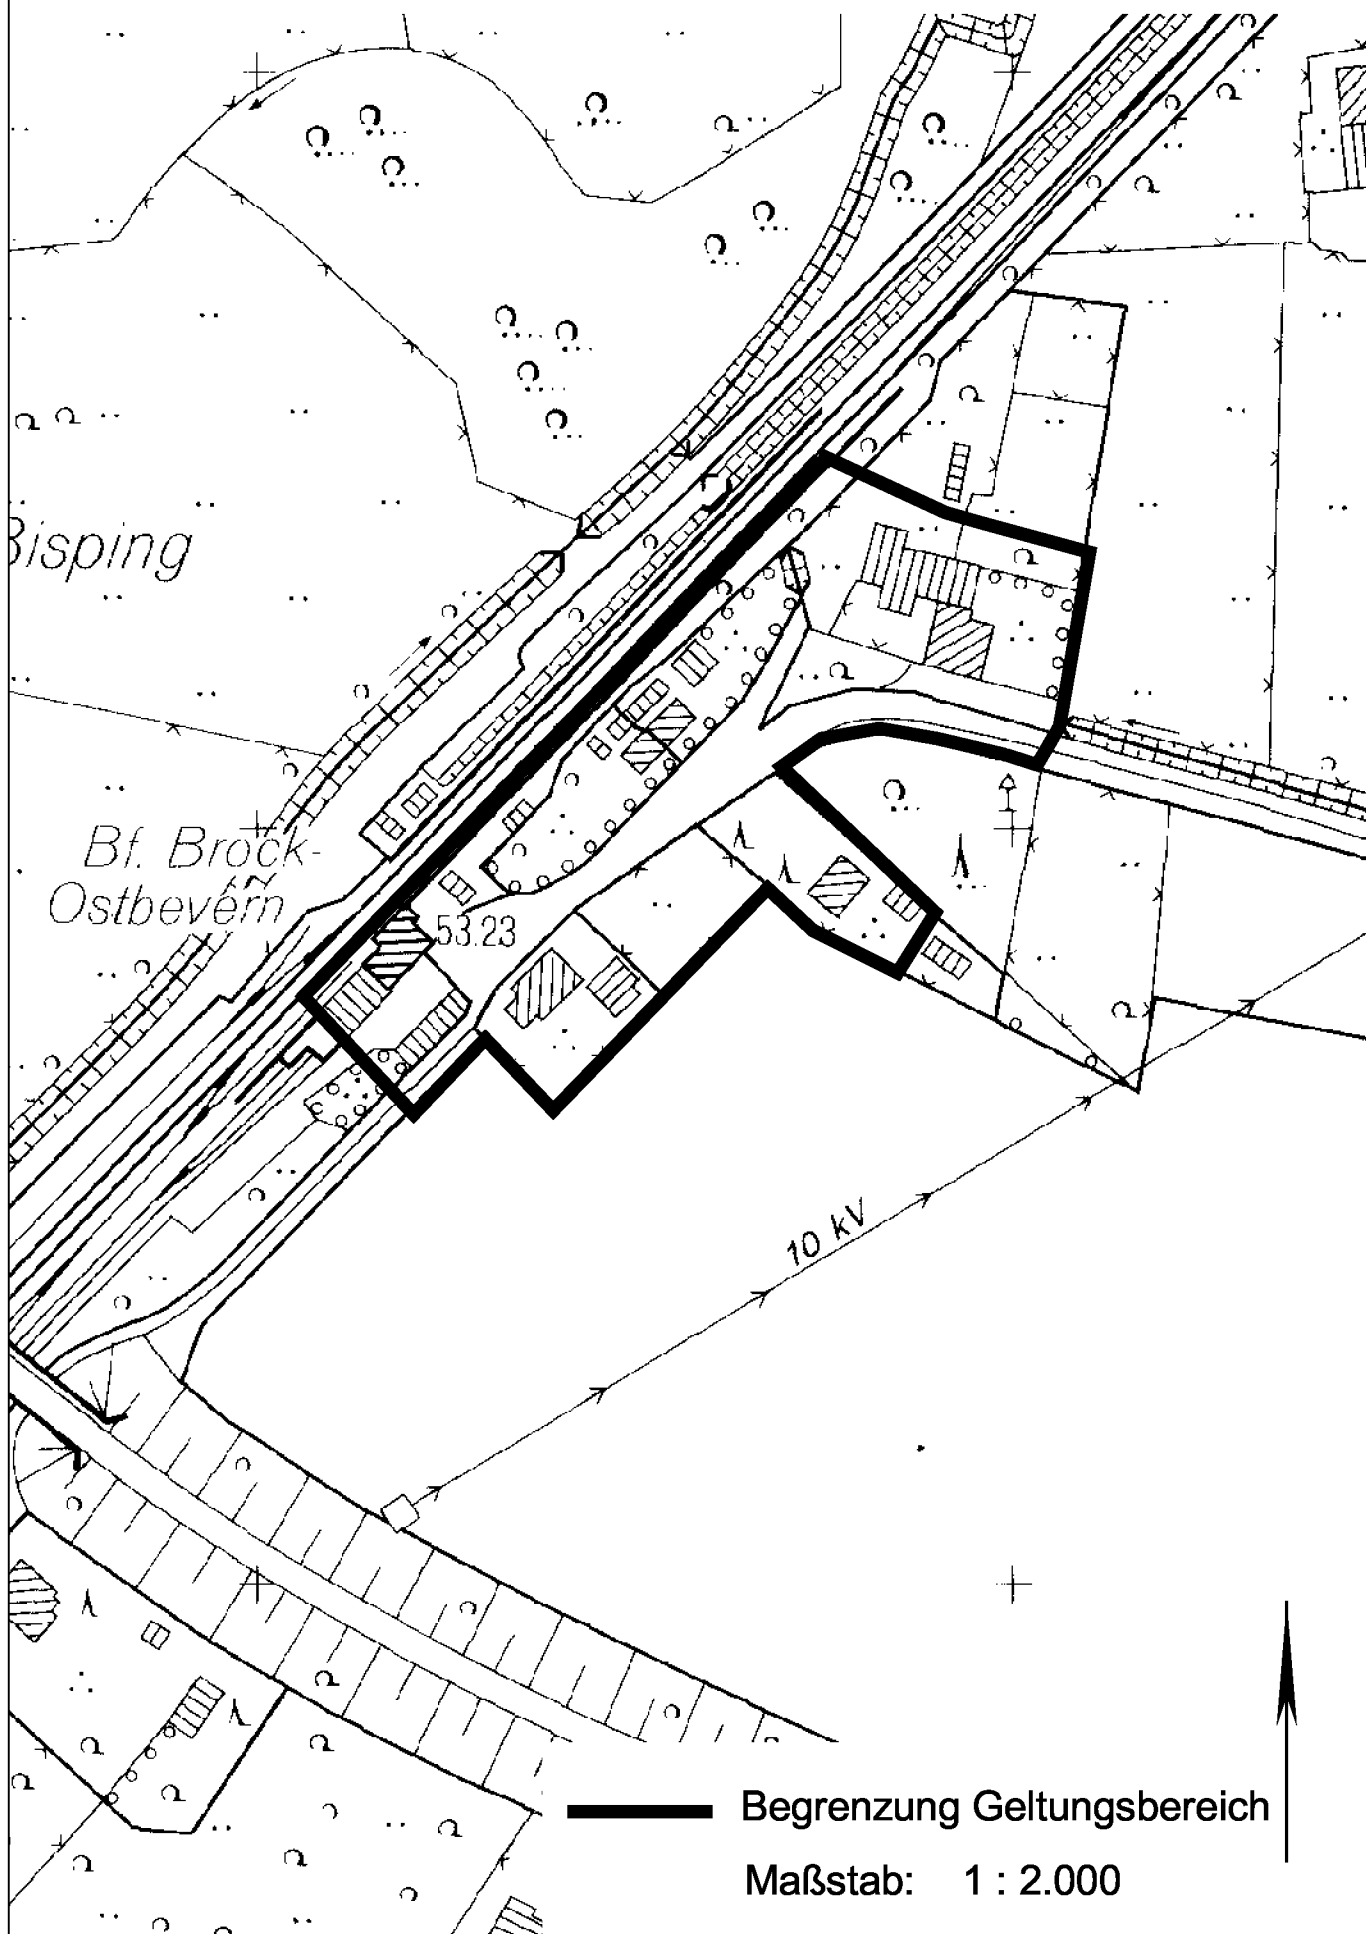

— Begrenzung Geltungsbereich
Maßstab: 1 : 2.000