


Bebauungsplan Nr. 10.1 "Gewerbegebiet Ost"

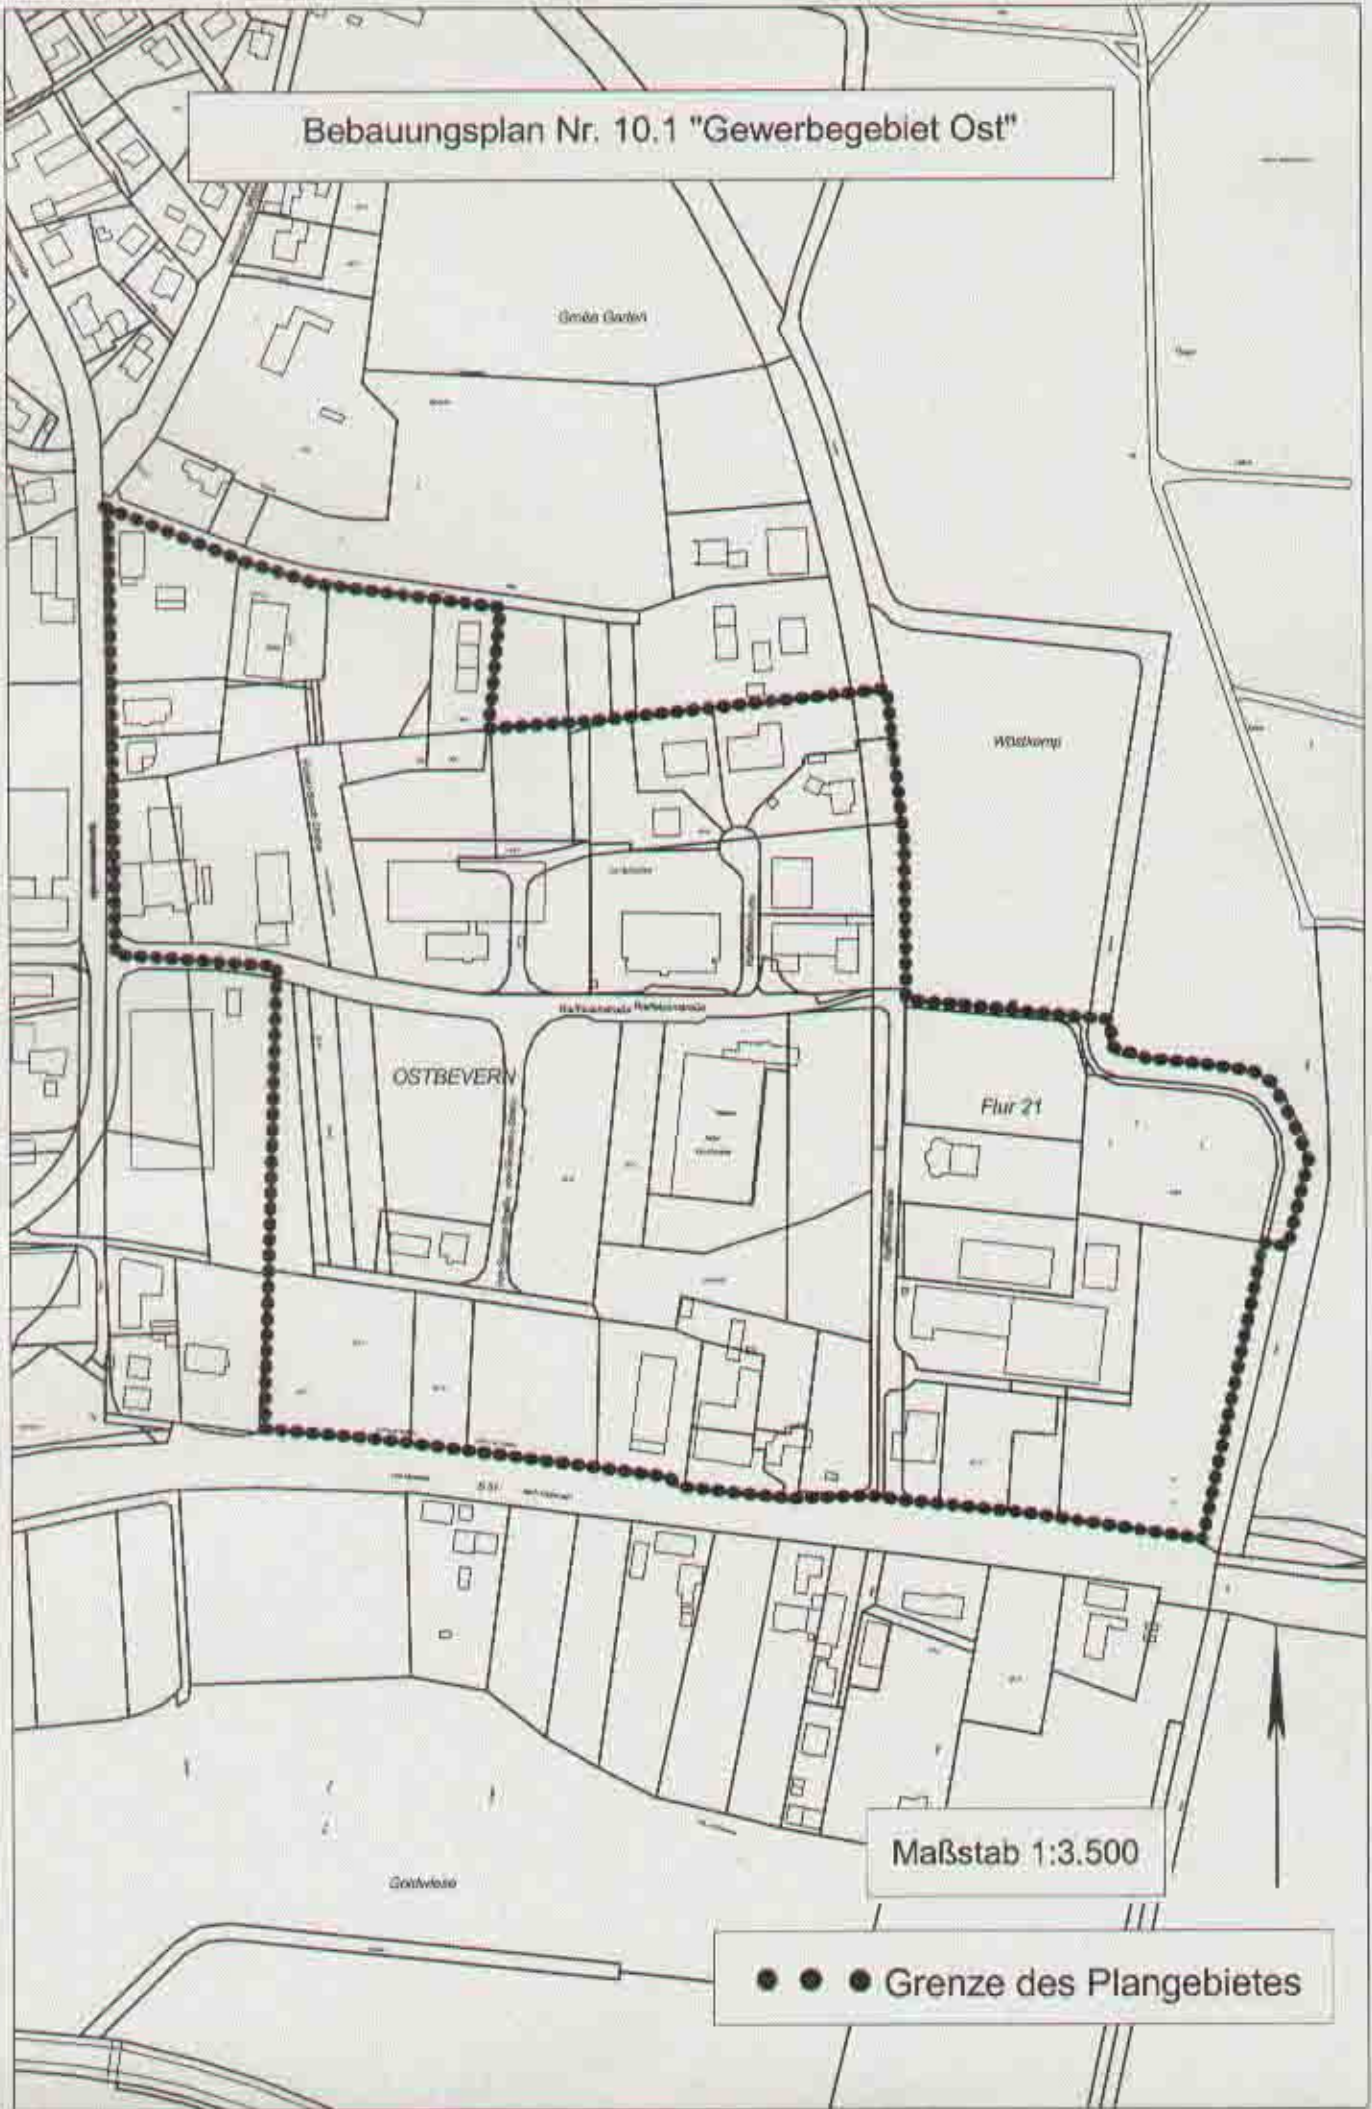

Gemeinde Garzitz

Wieskamp

OSTBEVERN

Flur 21

Goldwiese

Maßstab 1:3.500

● ● ● Grenze des Plangebietes