


Bebauungsplan Nr. 54 "Wischhausstraße"

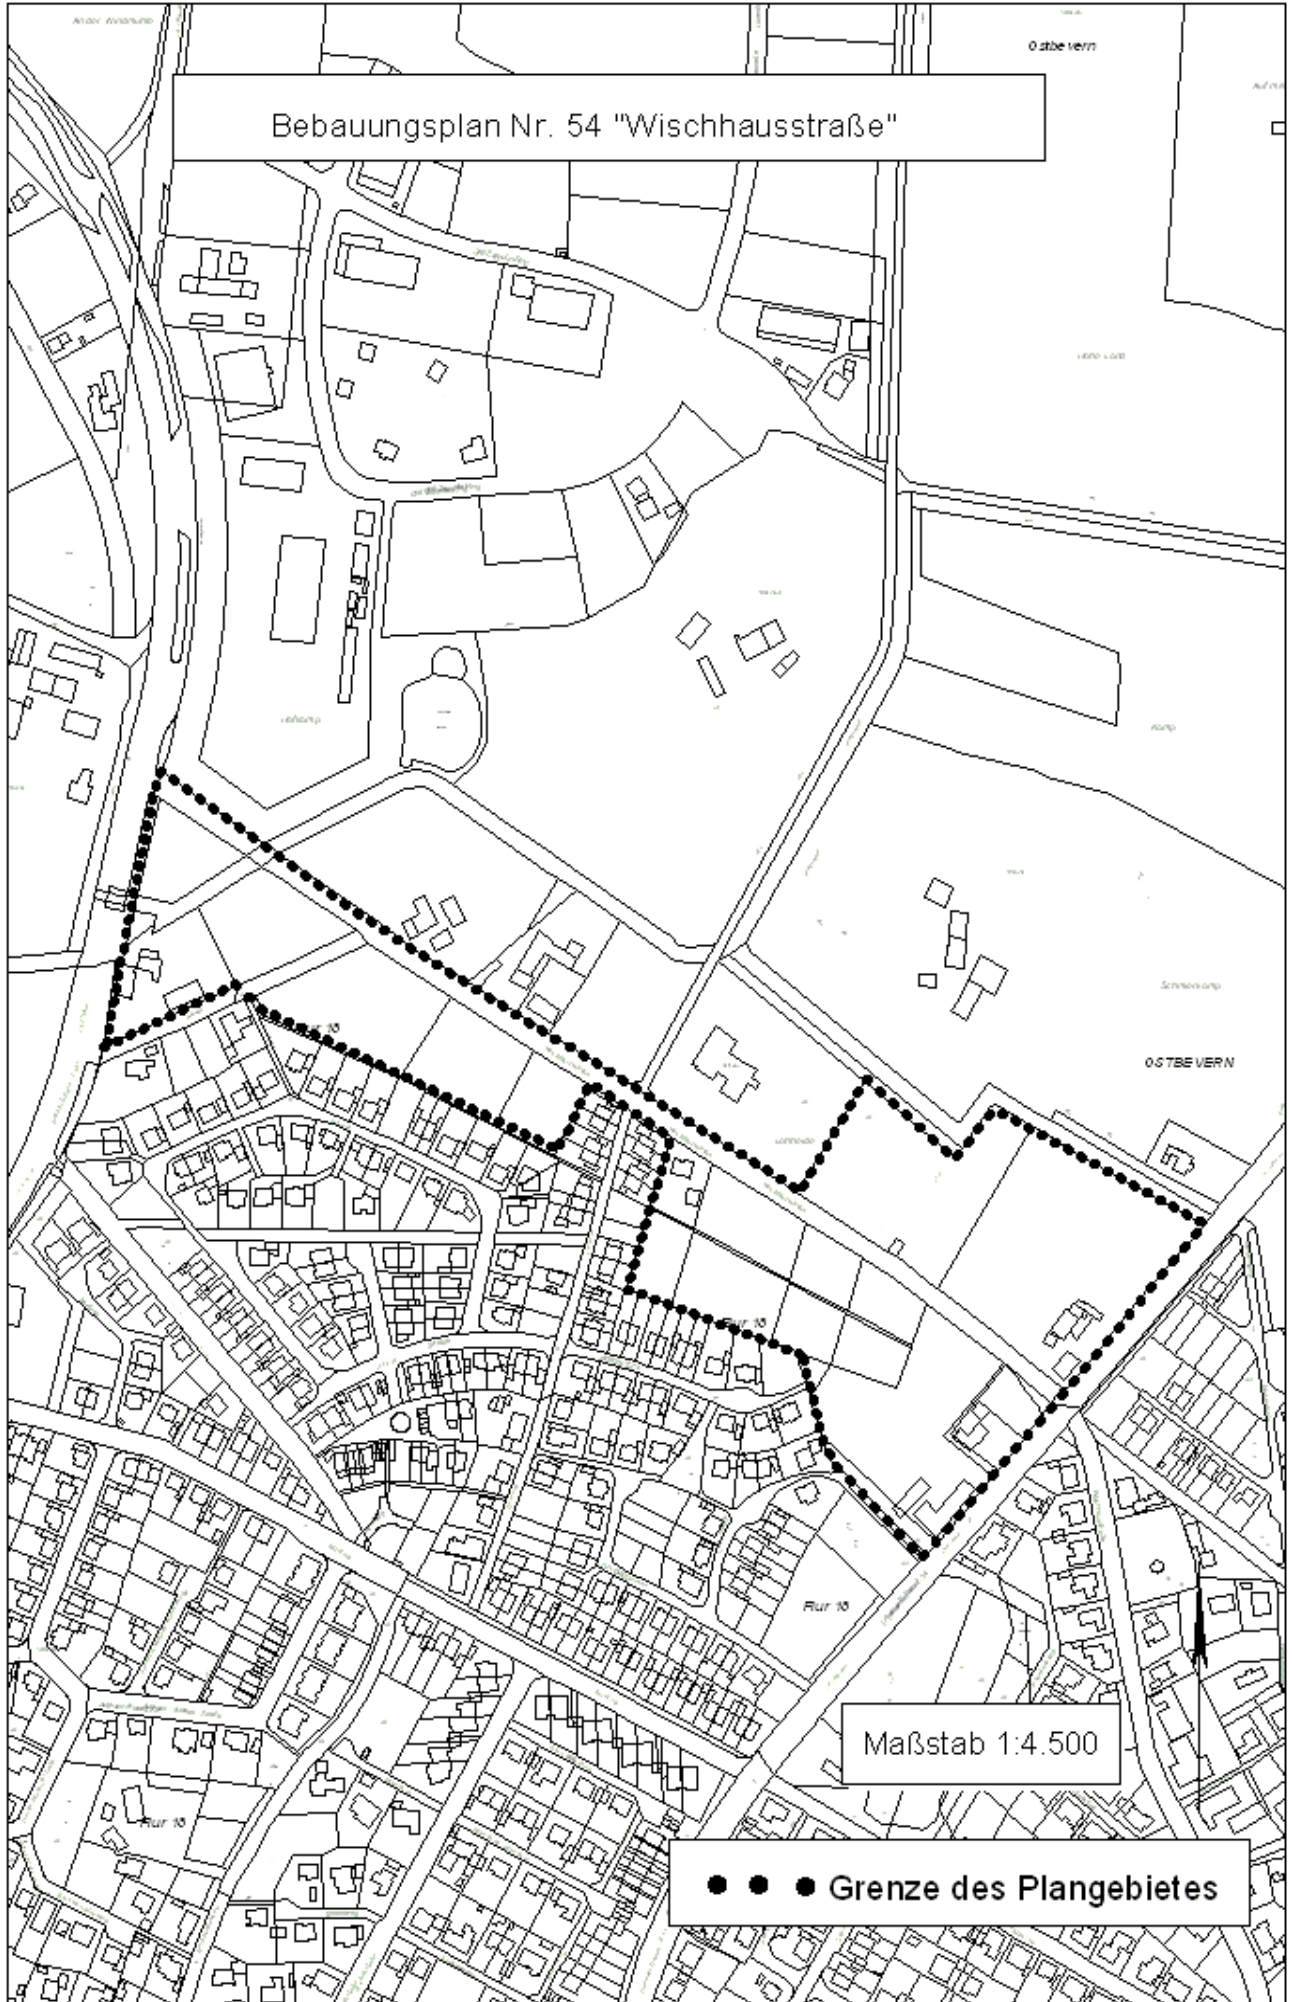

Maßstab 1:4.500

● ● ● Grenze des Plangebietes