


Außenbereichssatzung "Bahnhof Süd"

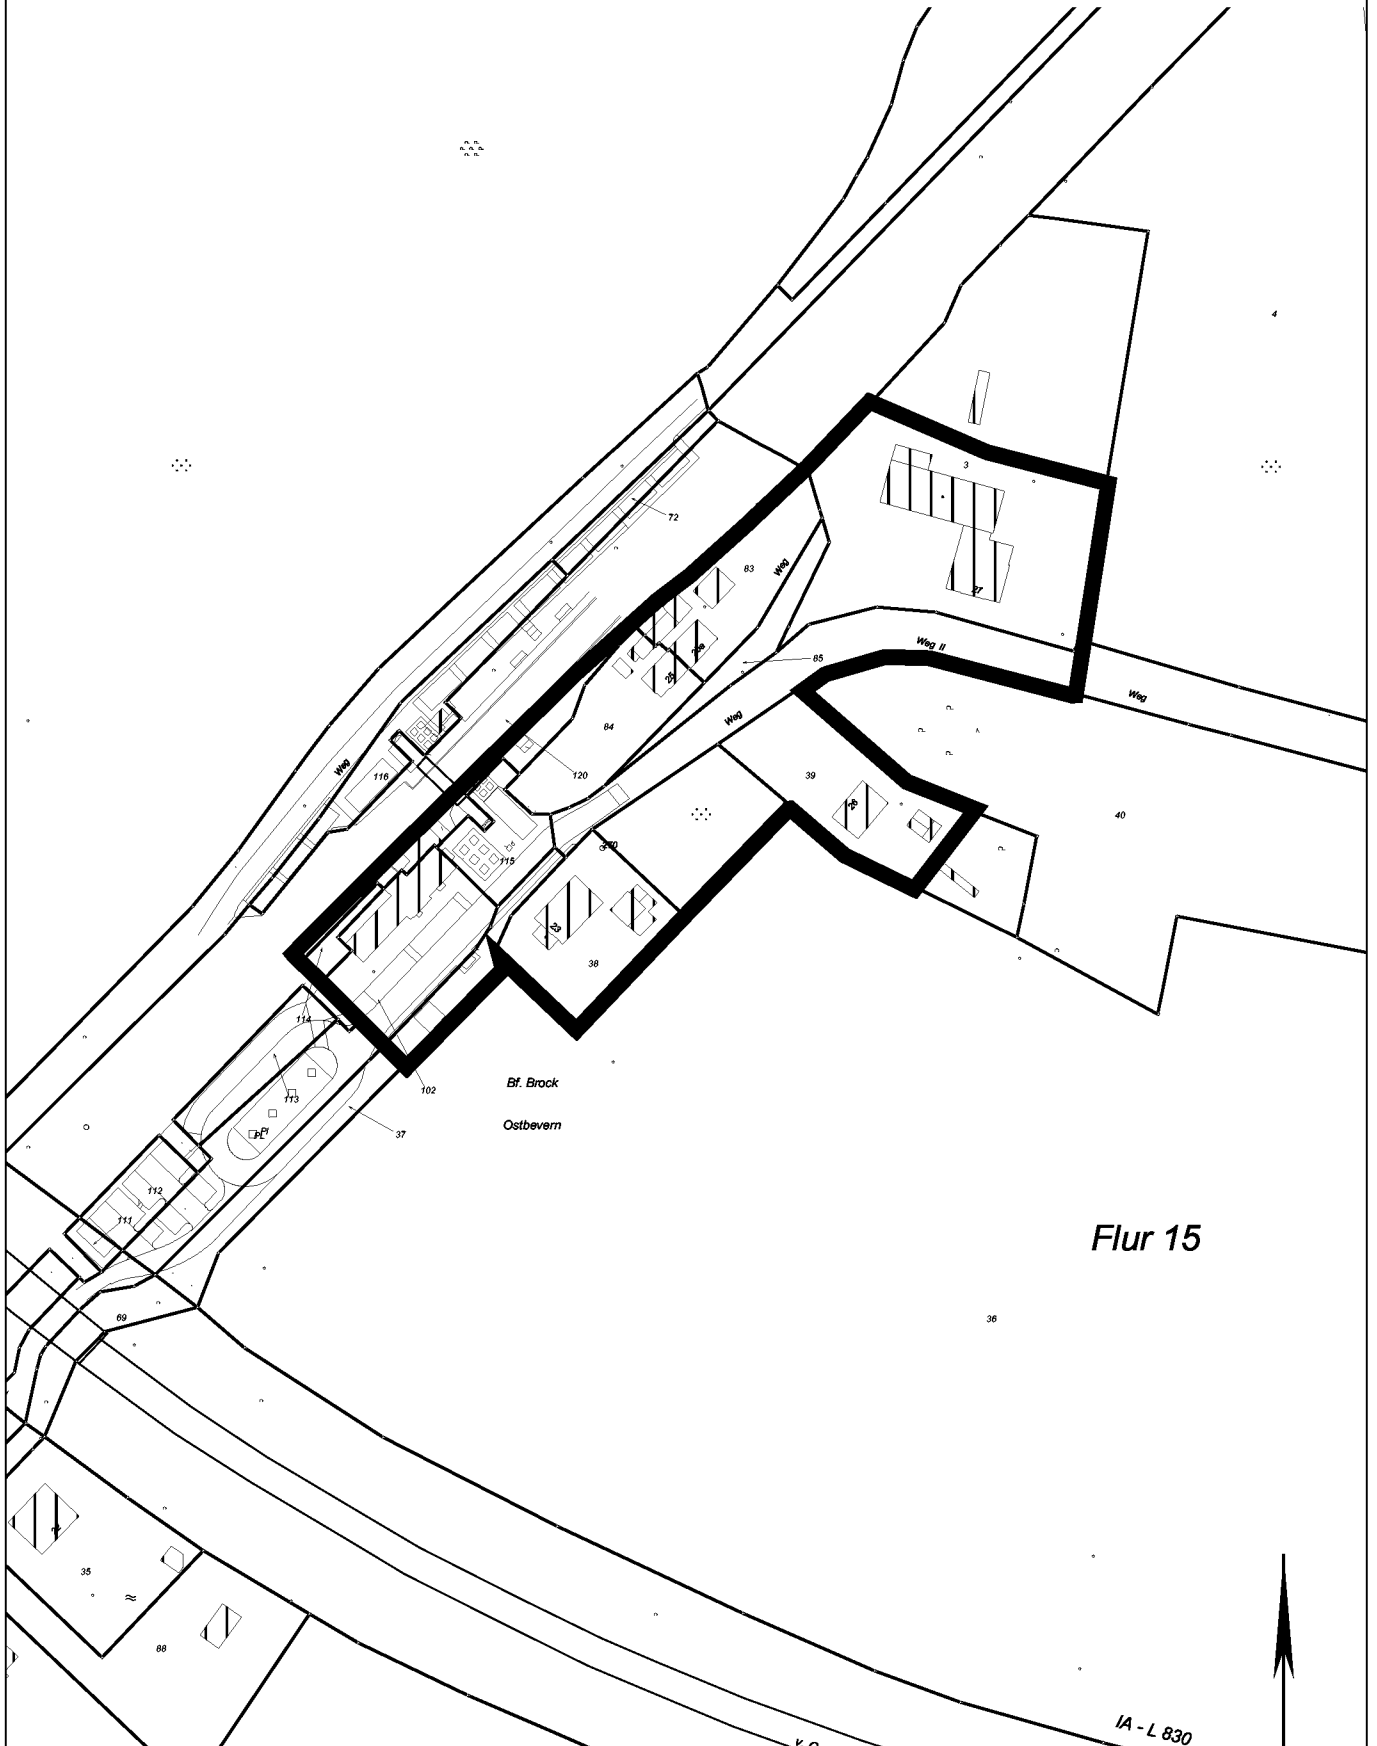

Flur 15

█ Begrenzung Geltungsbereich

Maßstab: 1 : 2.000