


1. Änderung und Erweiterung des
Bebauungsplanes Nr. 44 "Arenwiese" Teilbereich III

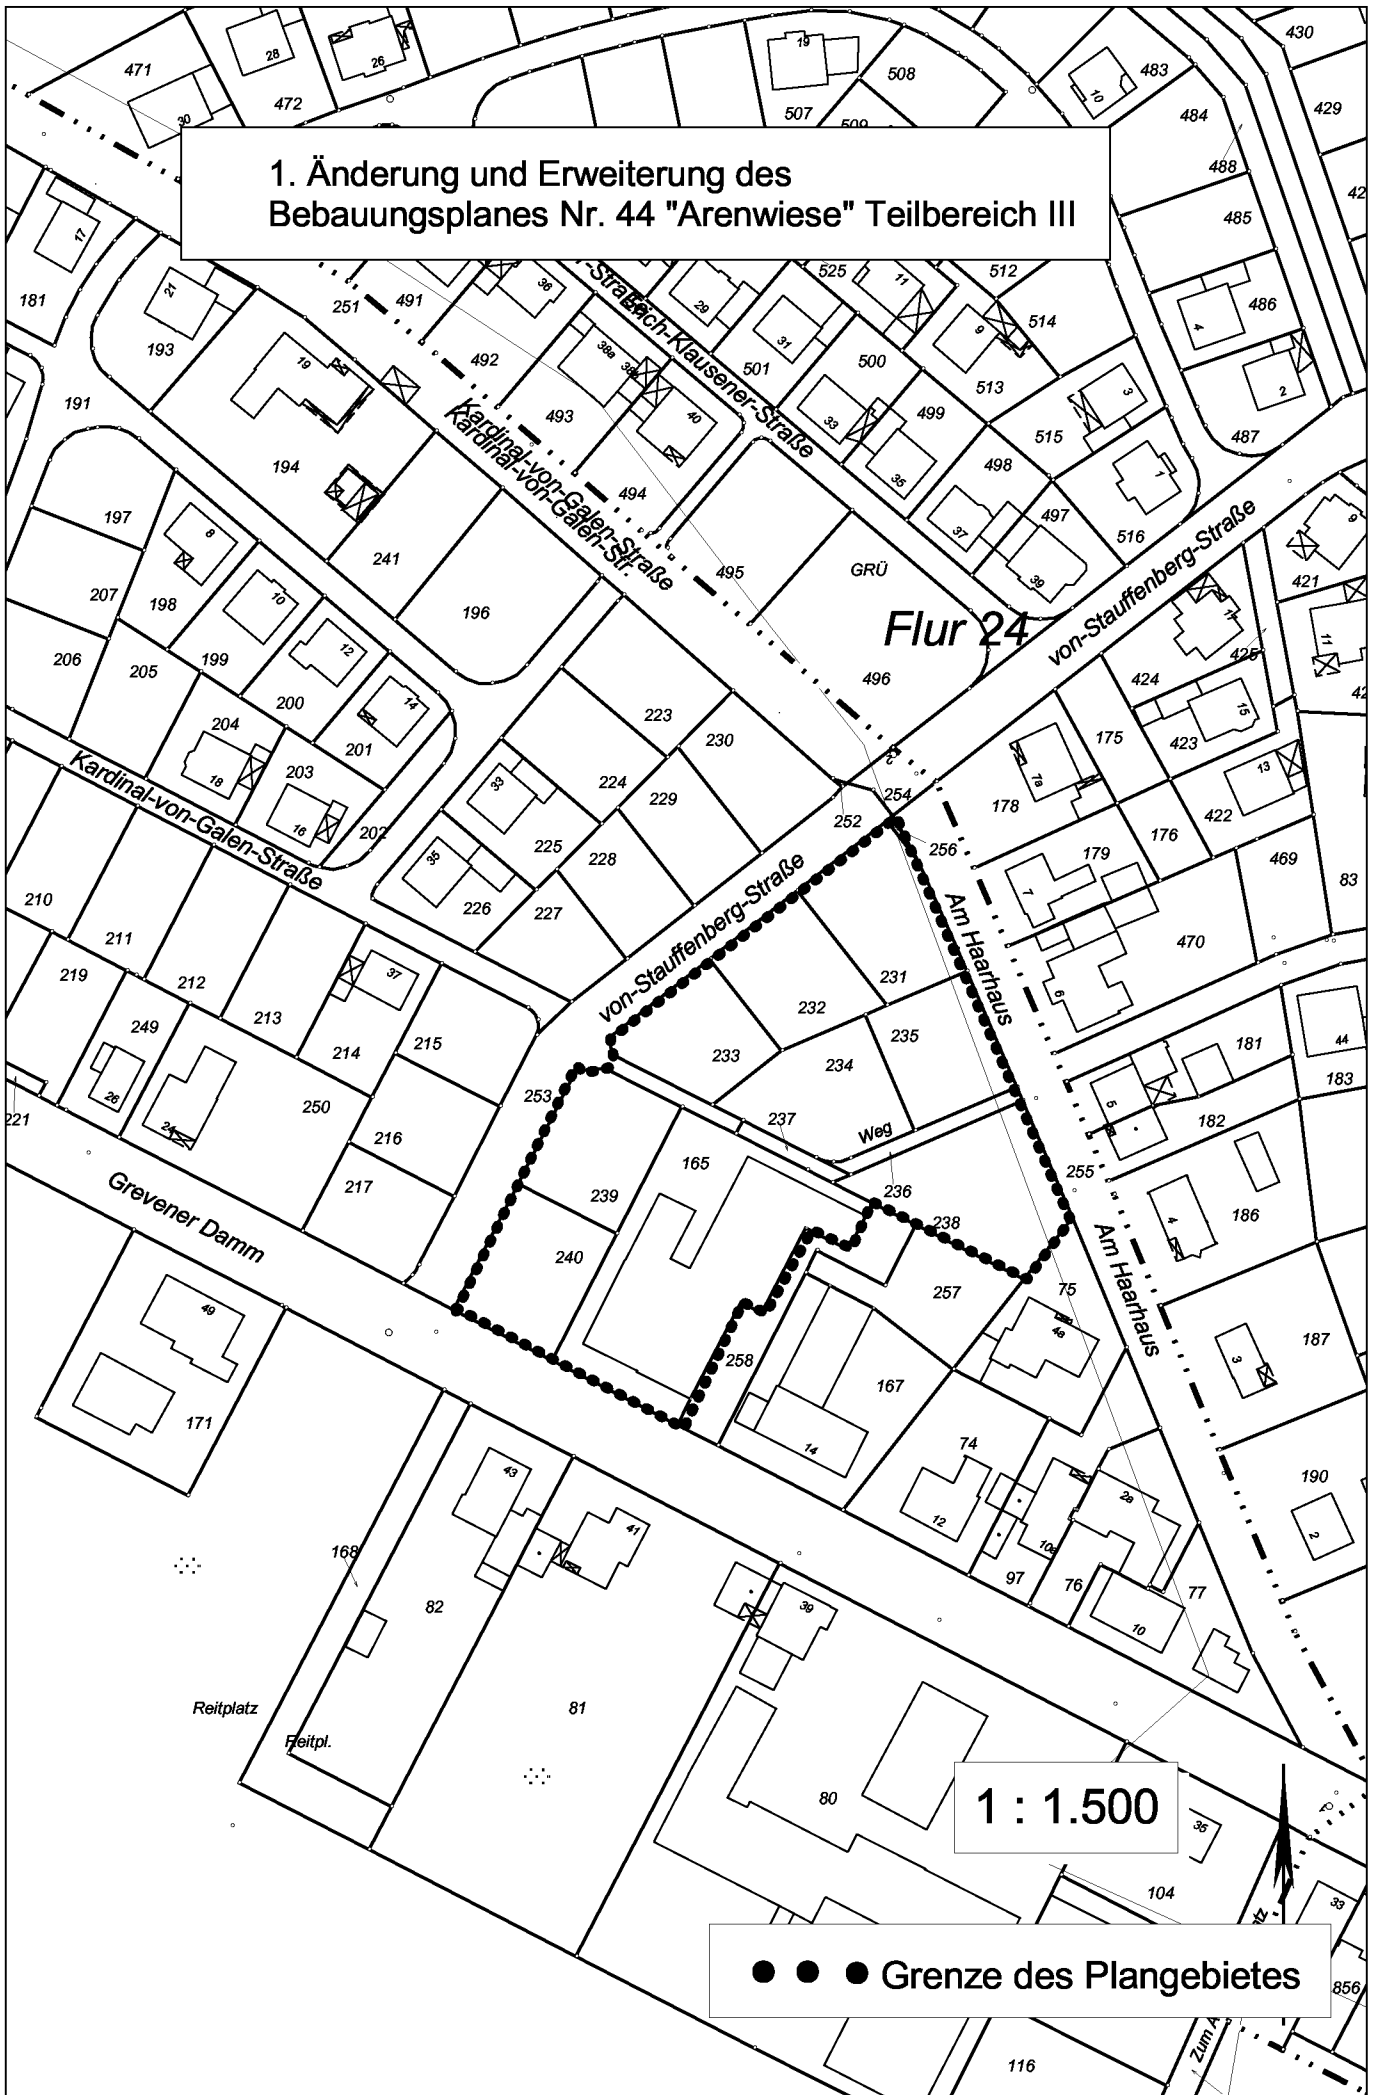

1 : 1.500

● ● ● Grenze des Plangebietes