


1. Änderung des Bebauungsplanes Nr. 41  
"Ostbevern-Brock Nordwest, Teilplan II" I. Bauabschnitt

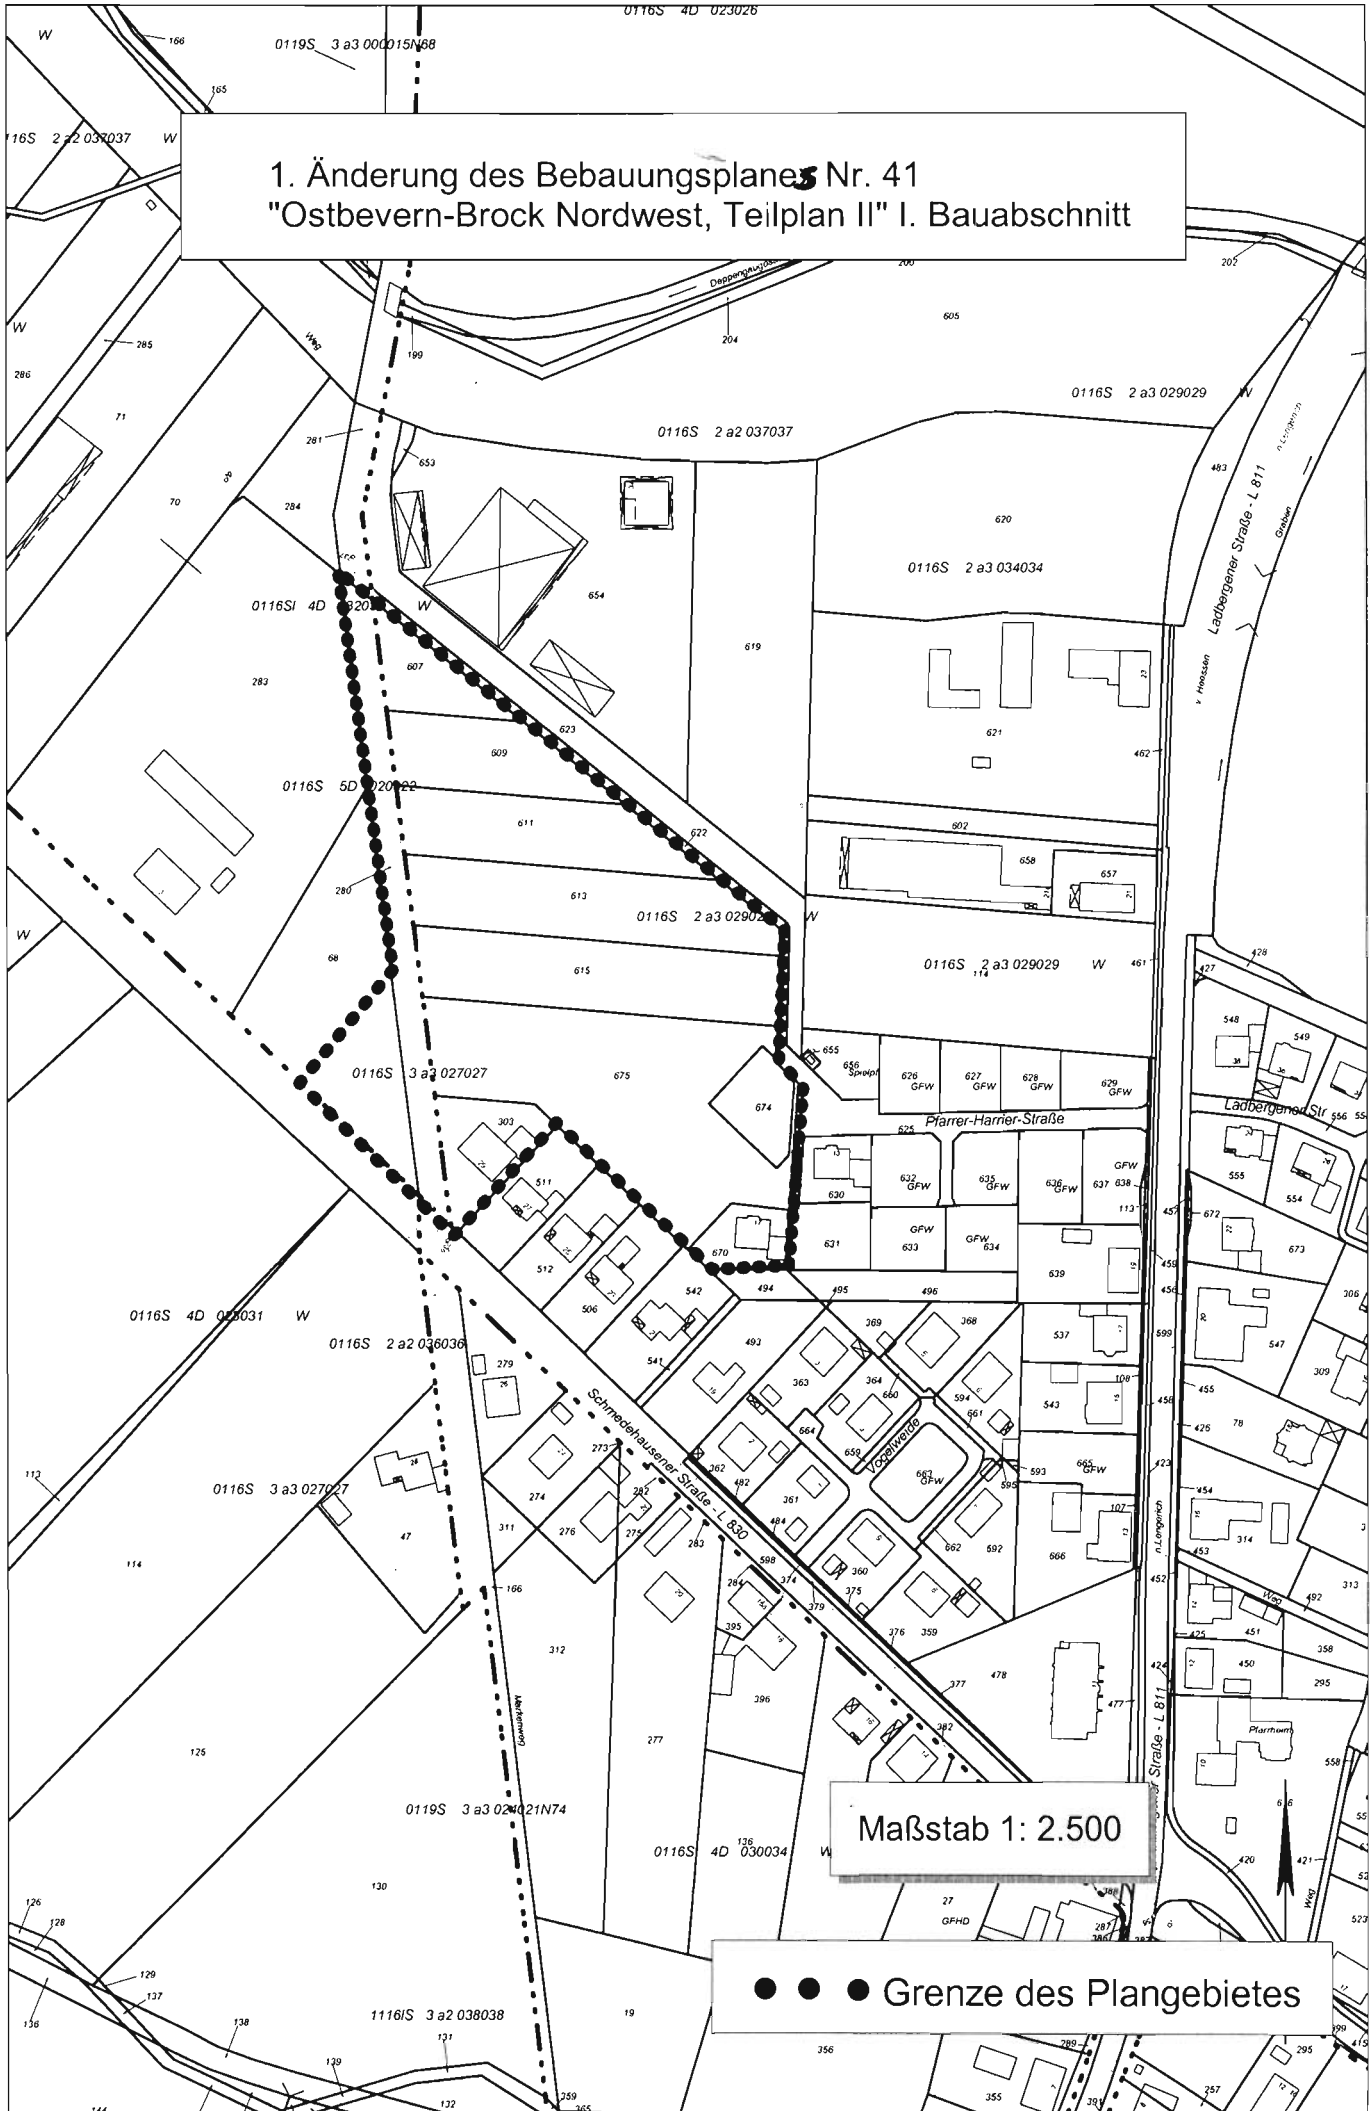

Maßstab 1: 2.500

● ● ● Grenze des Plangebietes