


4. Änderung des Bebauungsplanes Nr. 19 "Ortmitte I"

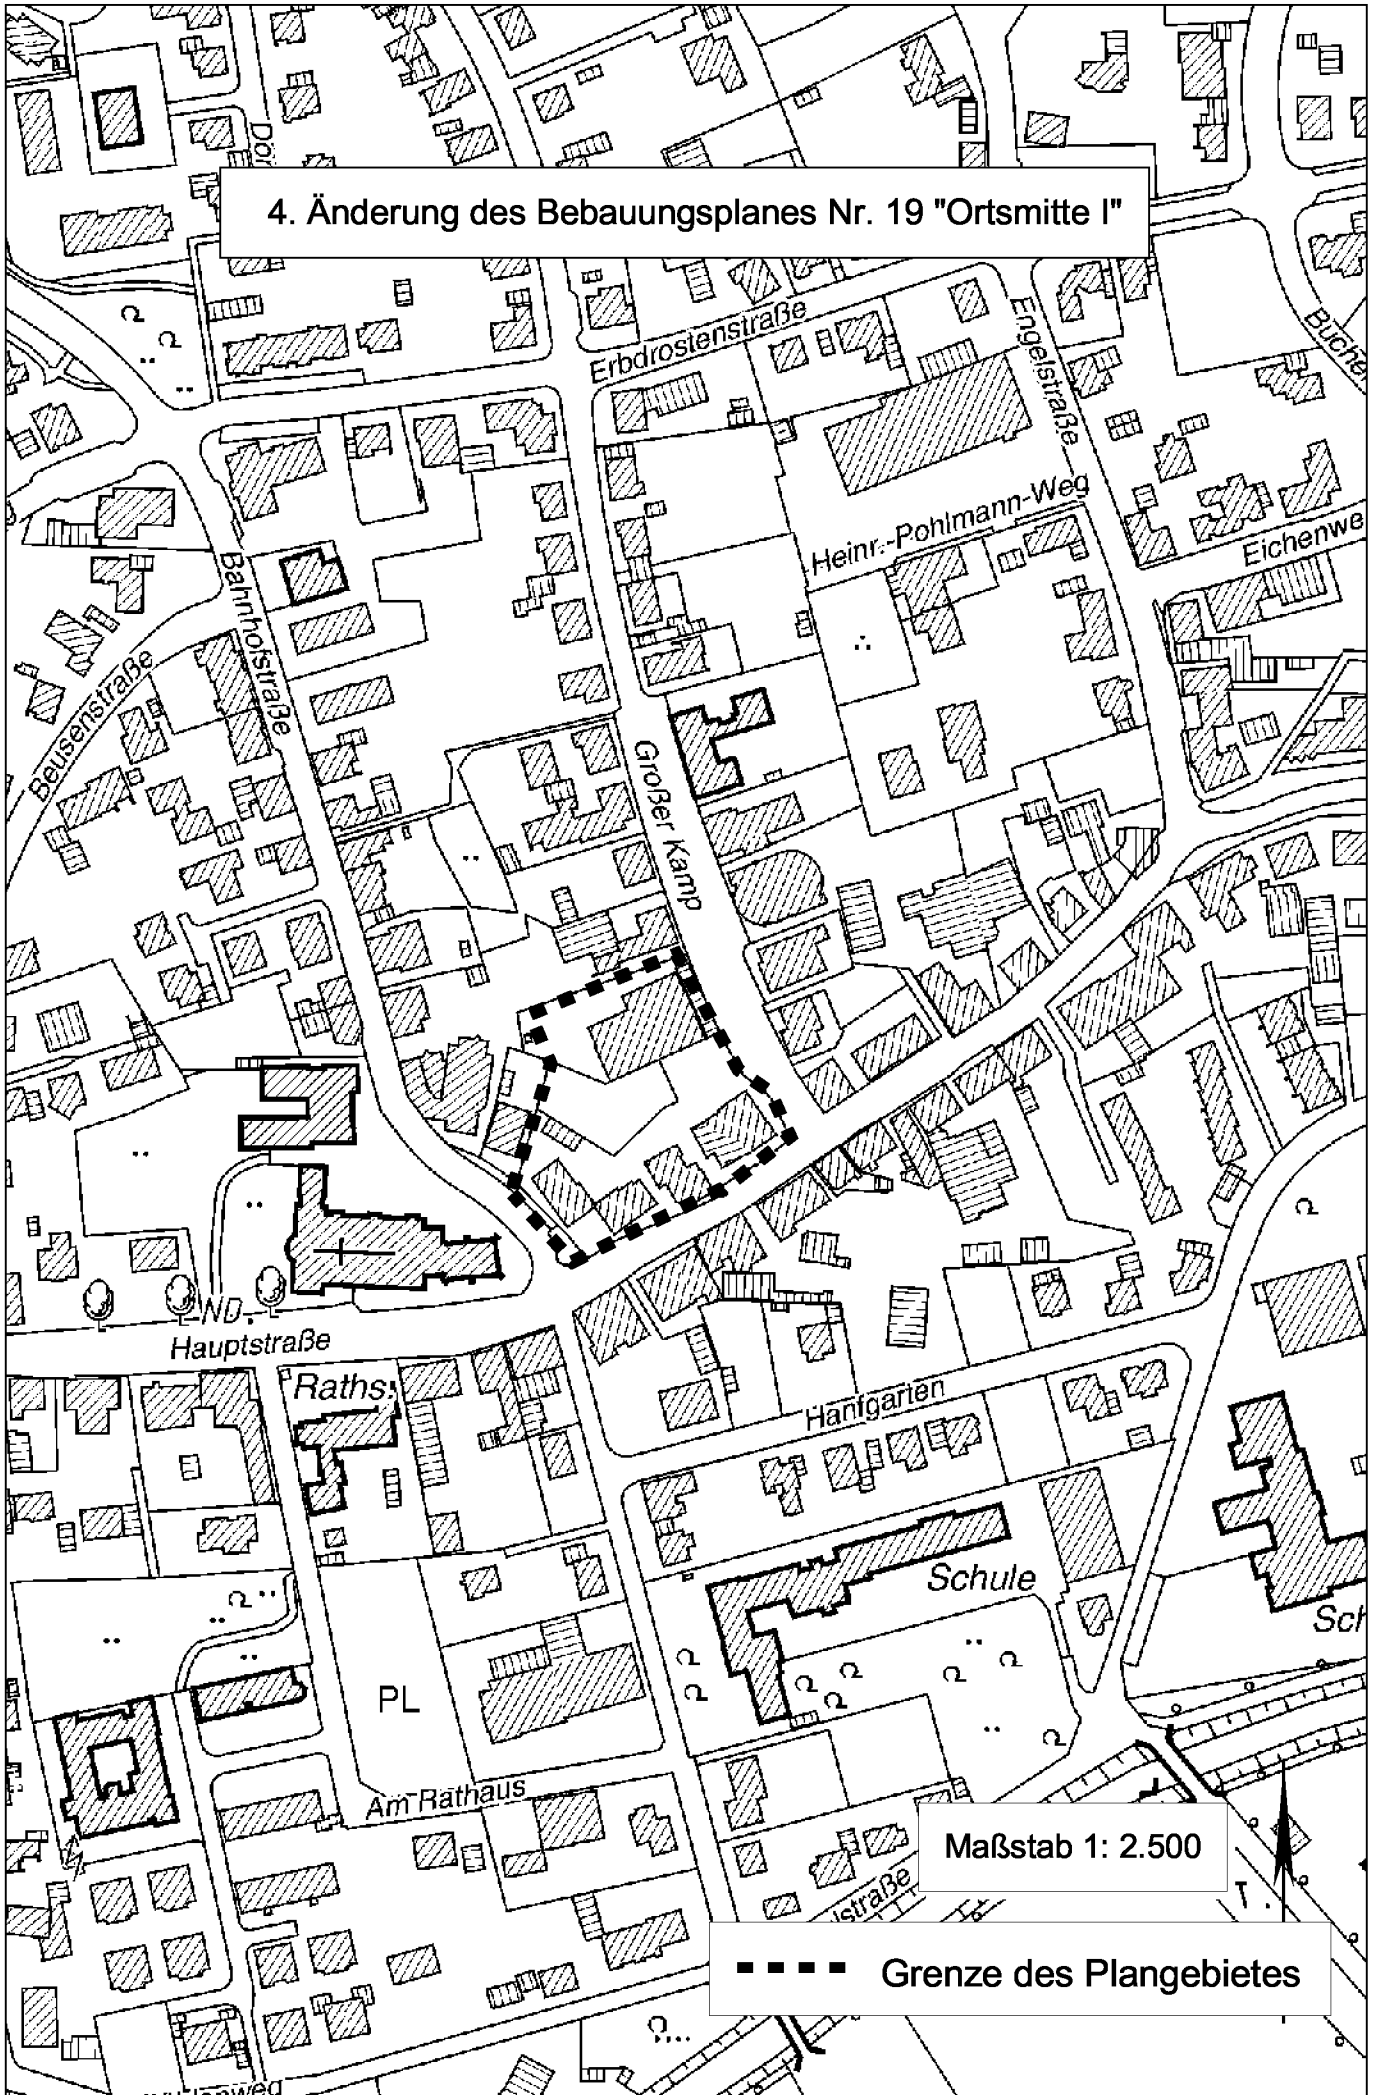

Maßstab 1: 2.500

■ ■ ■ ■ Grenze des Plangebietes