Auszug aus der Straßenplanung 861 + 862

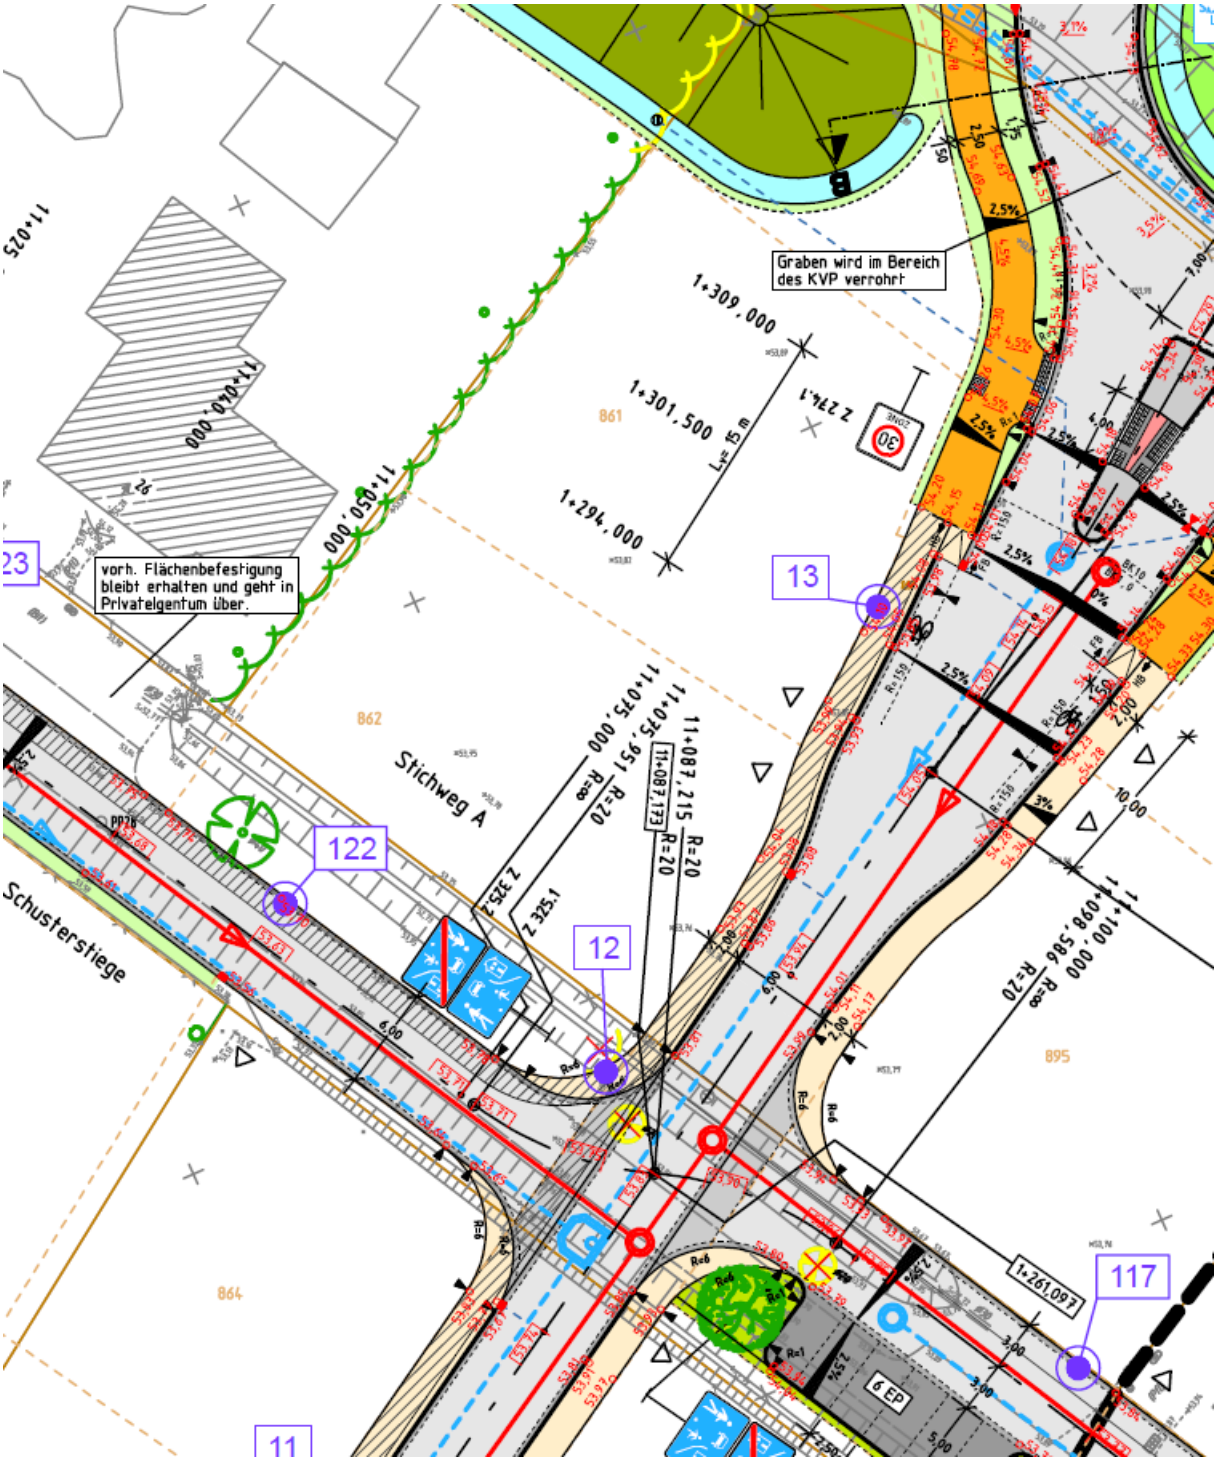
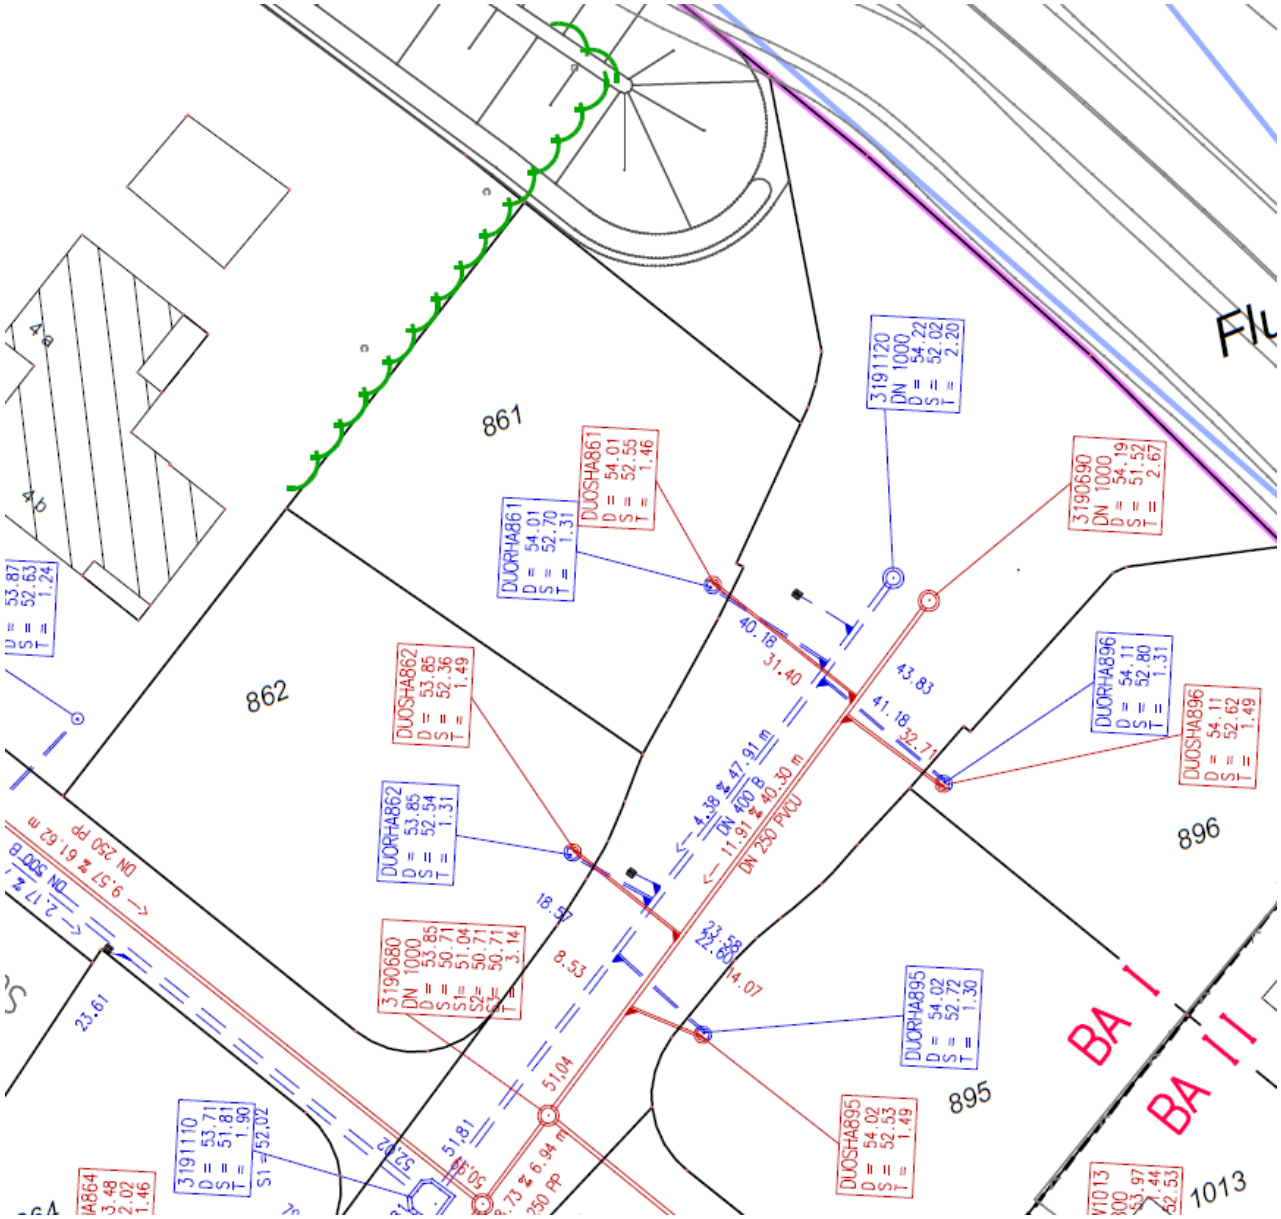
Auszug aus dem Kanalbestandsplan 861 + 862