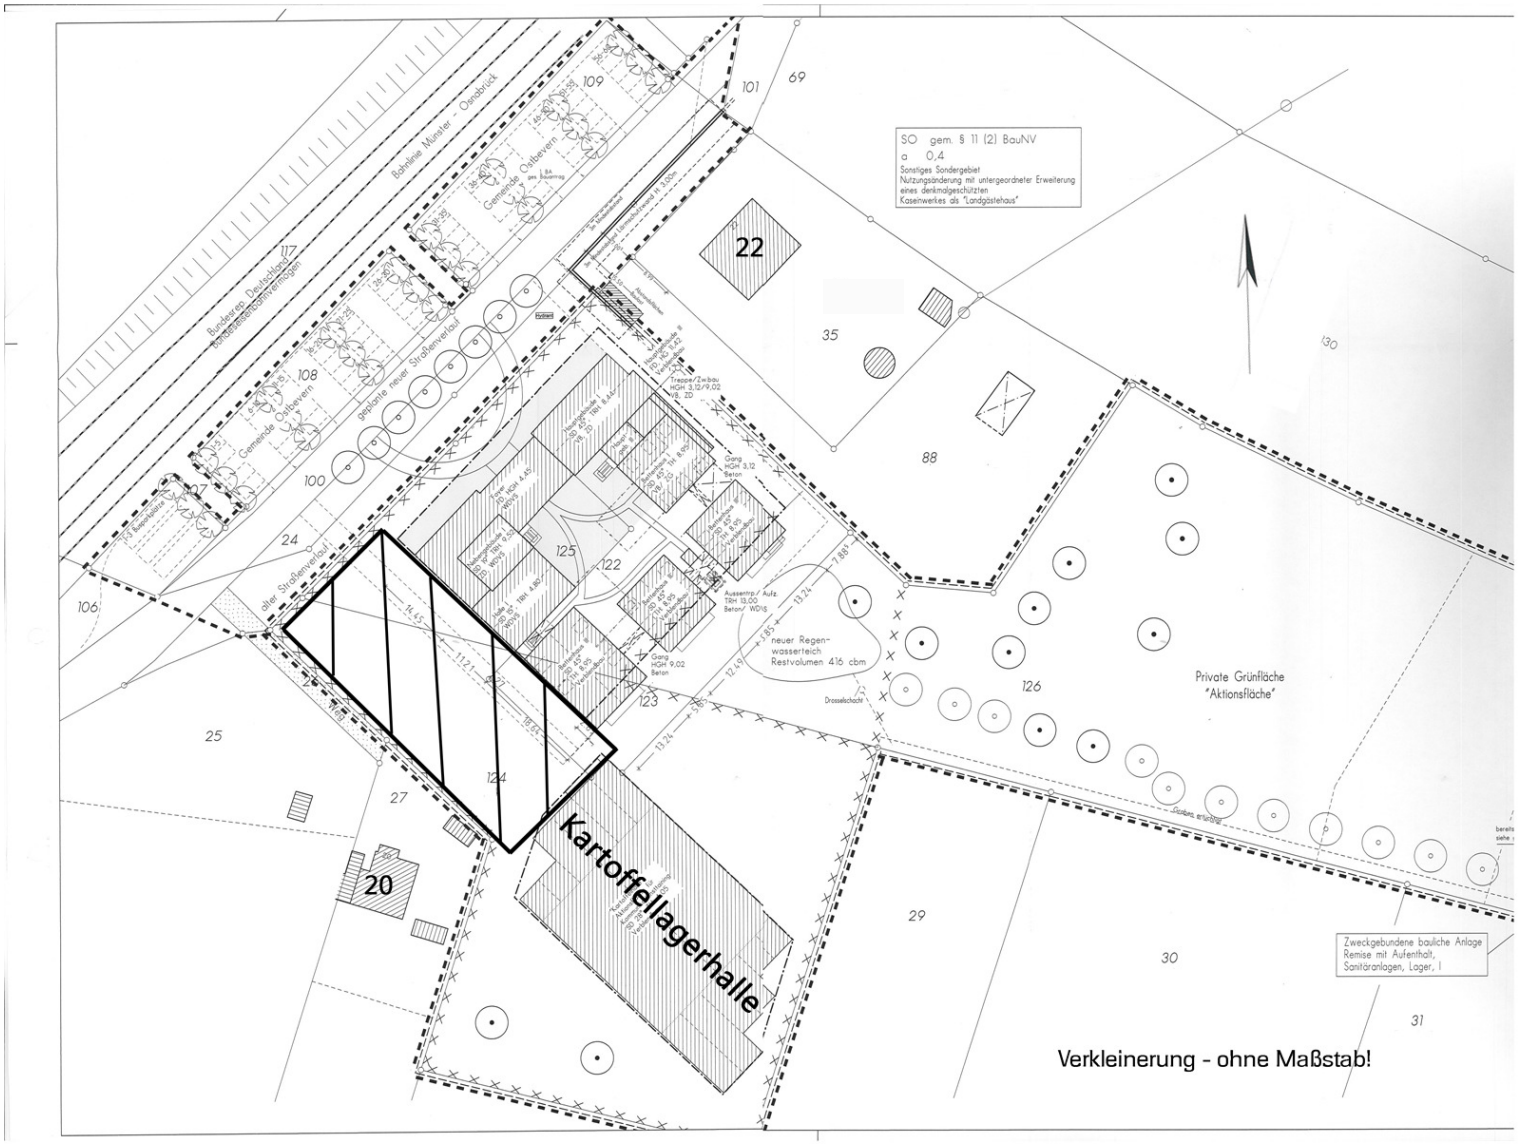
SO gem. § 11 (2) BauNV
a 0,4
Sonstiges Sondergebiet
Nutzungsänderung mit untergeordneter Erweiterung
eines denkmalgeschützten
Kaseinwerkes als "Landgästehaus"
Private Grünfläche
"Aktionsfläche"
Kartoffellagerhalle
neuer Regen-
wasserteich
Restvolumen 416 cbm
Zweckgebundene bauliche Anlage
Remise mit Aufenthalt,
Sanitäranlagen, Lager, I
Bahnlinie Münster - Osnabrück
Gemeinde Ostbevern
Bundesrep. Deutschland
Bundeseisenbahnvermögen
geplante neuer Straßenverlauf
alter Straßenverlauf
Verkleinerung - ohne Maßstab!