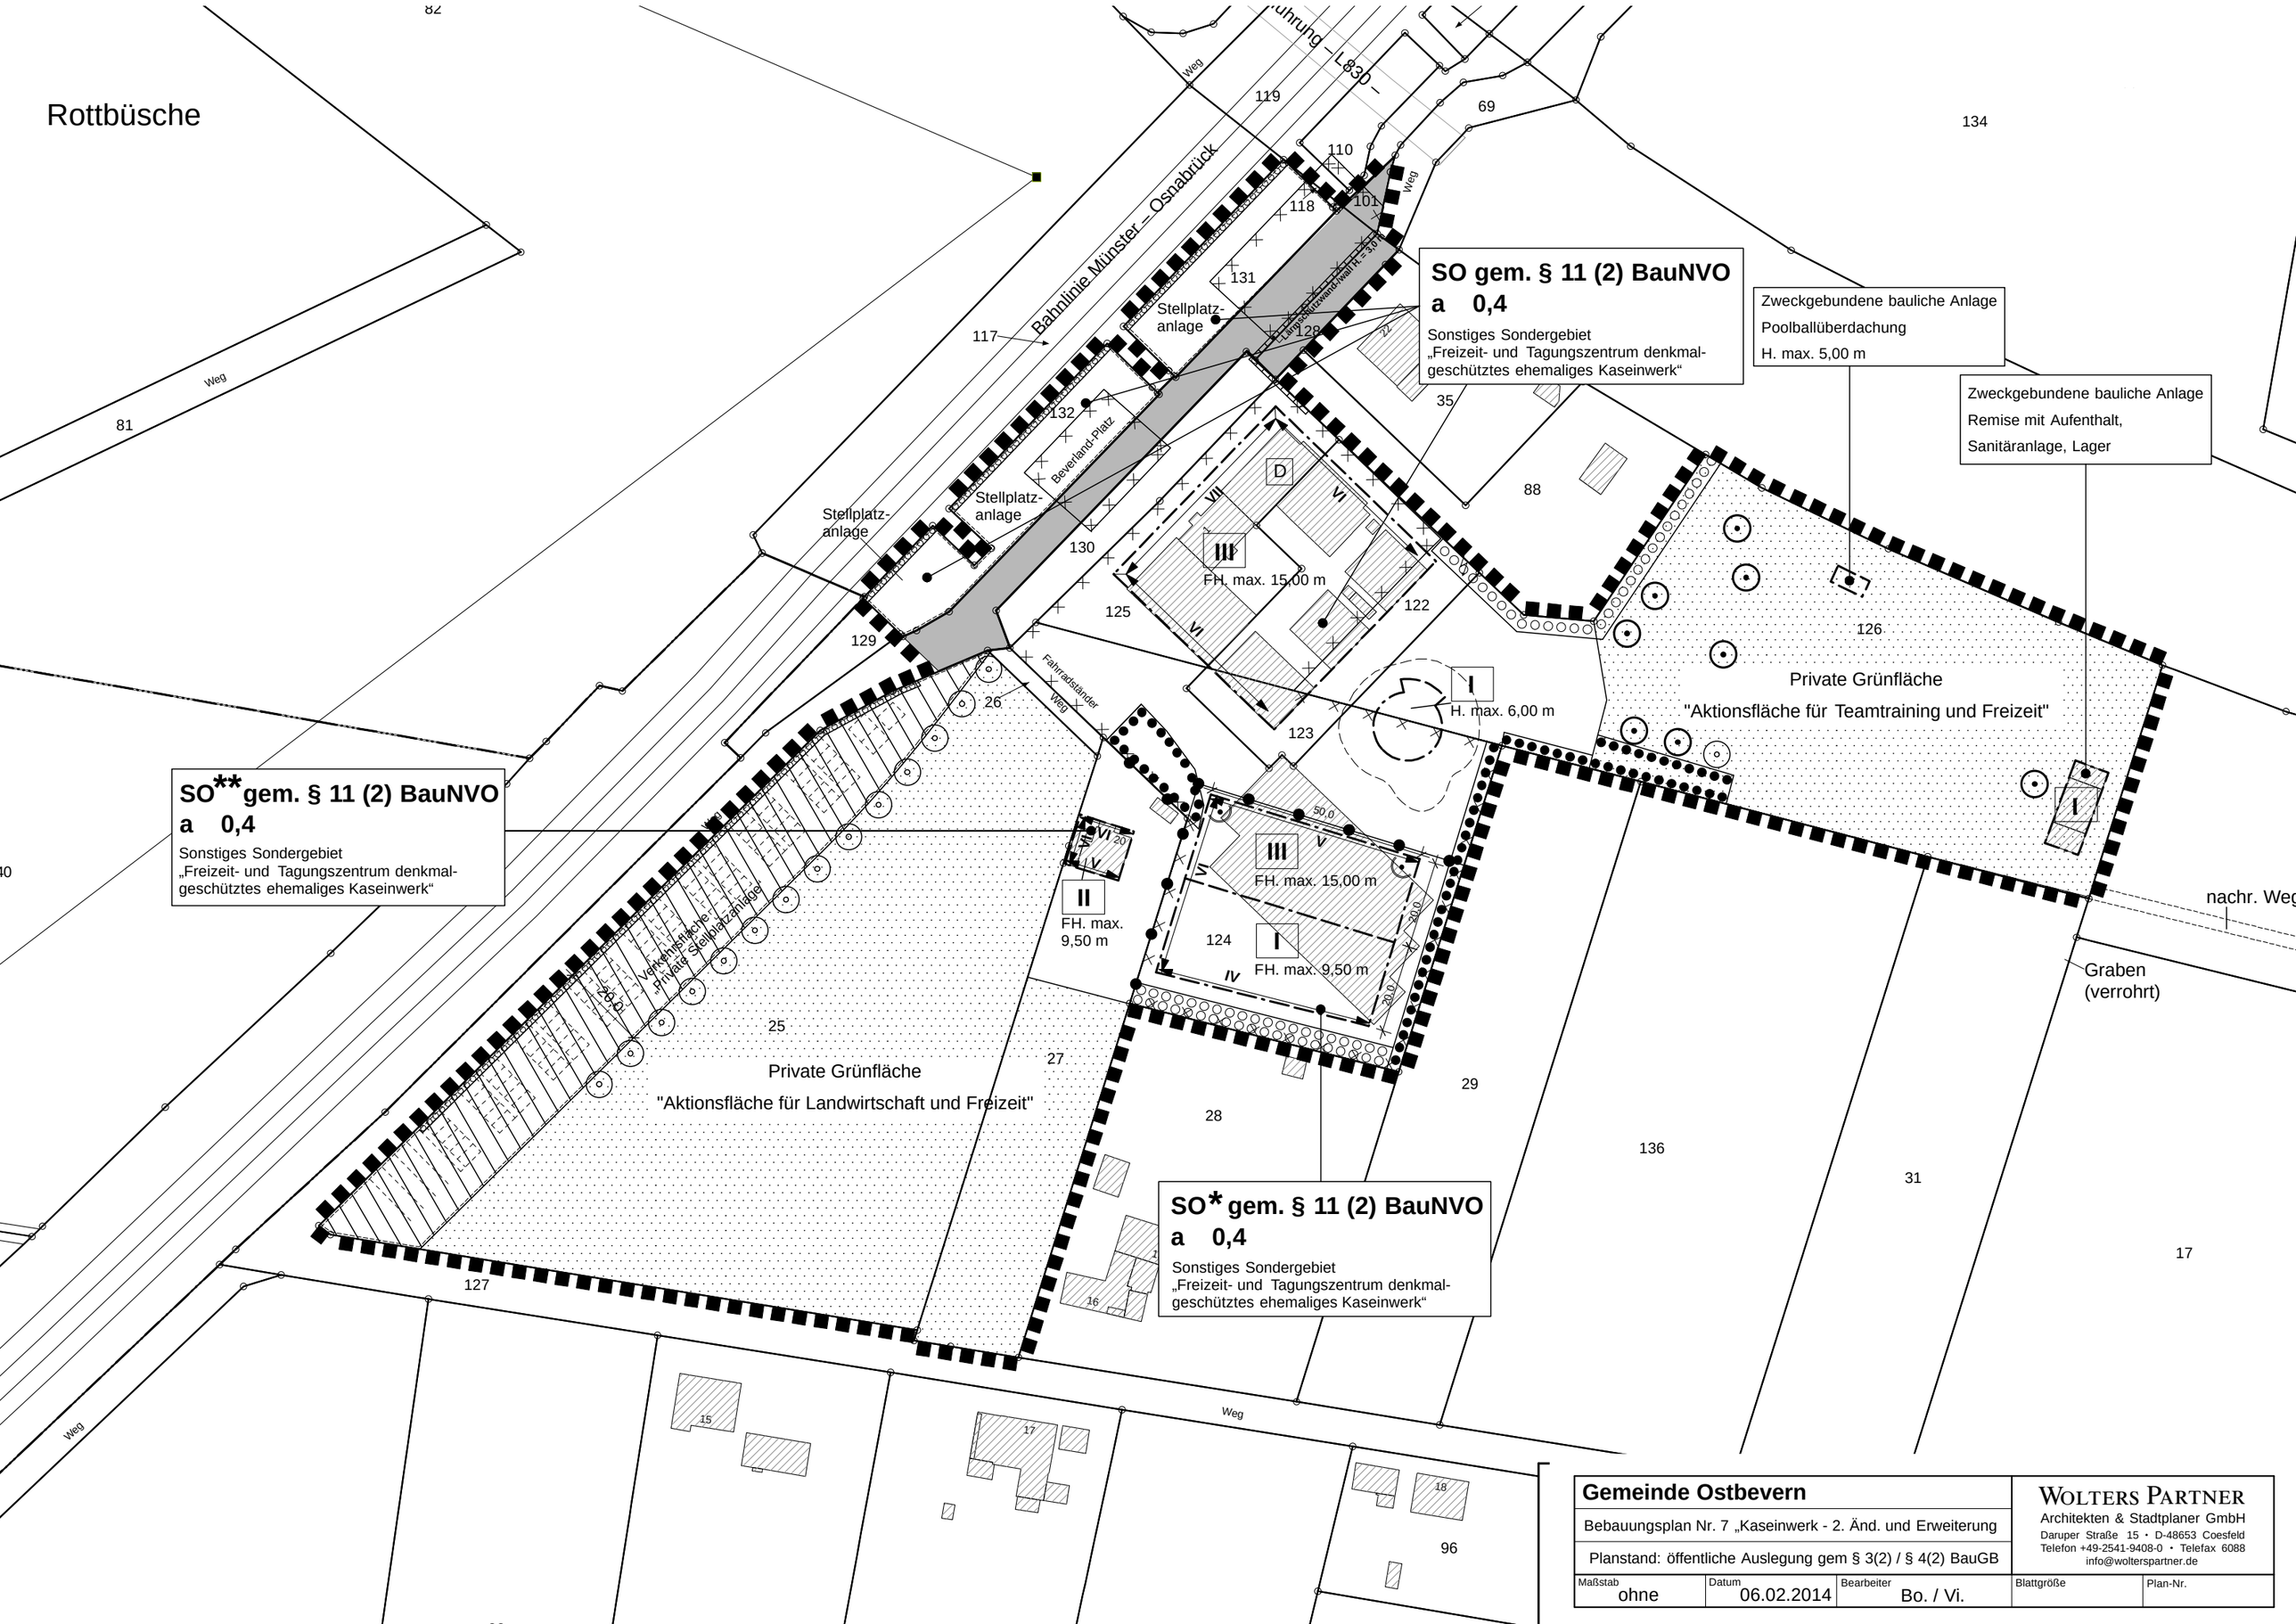

Gemeinde Ostbevern			WOLTERS PARTNER Architekten & Stadtplaner GmbH Daruper Straße 15 • D-48653 Coesfeld Telefon +49-2541-9408-0 • Telefax 6088 info@wolterspartner.de	
Bebauungsplan Nr. 7 „Kaseinwerk - 2. Änd. und Erweiterung				
Planstand: öffentliche Auslegung gem § 3(2) / § 4(2) BauGB				
Maßstab ohne	Datum 06.02.2014	Bearbeiter Bo. / Vi.	Blattgröße	Plan-Nr.