

Zeichenerklärung

PLANUNG
Ing.-Büro Beck

BESTAND

Planwassermark	→	→
Straßwassermark	→	→
Kanal / Leitung w/HTP	→	→
Straßwassermark	→	→
Plan Wassermark	→	→
Kanalarbeit 15-15	→	→

Stadterne ETG:

Stadterne ETG	→
Stadterne ETG	→
Stadterne ETG	→
Stadterne ETG	→

- 0332 geplante Höhe
- 0330 vorhandene Höhe
- geplanter Baum
- geplanter Ablauf DN500 in 31 cm mit Anschluss an den Kanal
- geplanter Ablauf DN500 in 31 cm mit Anschluss an den Kanal
- Hochpunkt der Gerade / Krüme
- Tiefpunkt der Gerade
- Randbestrichung mit Rückenstütze
- Asphaltplan
- Betonsteinfahrer 20/10/10 grau
- Zufahrten aus Betonstein 16/16/14
- Betonsteinfahrer 20/10/10 grau
- Betonsteinfahrer 20/10/10 gelbrot
- Grünfläche
- Baummaterial

Vorabzug!
Nur für Ausschreibungszwecke!

Datum	Änderung	Zeichen

nts Verkehrs-, Straßen- und Verkehrsplanung, Stadtplanung, Landschaftsplanung, Stadtentwicklung, Stadtplanung, Stadtentwicklung, Stadtplanung, Stadtentwicklung

Gemeinde Ostbevern

von NK nach NK Station Bauwerks-Nr. 7
Blatt Nr. 1 (2)

Strasse: Wischhausstraße
Nächster Ort: Ostbevern


Wischhausstraße
BA 2.1

Aufgestellt: Ostbevern, den

beurteilt: 10.07.2018
gezeichnet: 10.07.2018
geprüft: 10.07.2018

Zeichen: Hesterephent
Hesterephent
Söhre

Maßstab und Beschriftung
Maßstab = 1 : 250

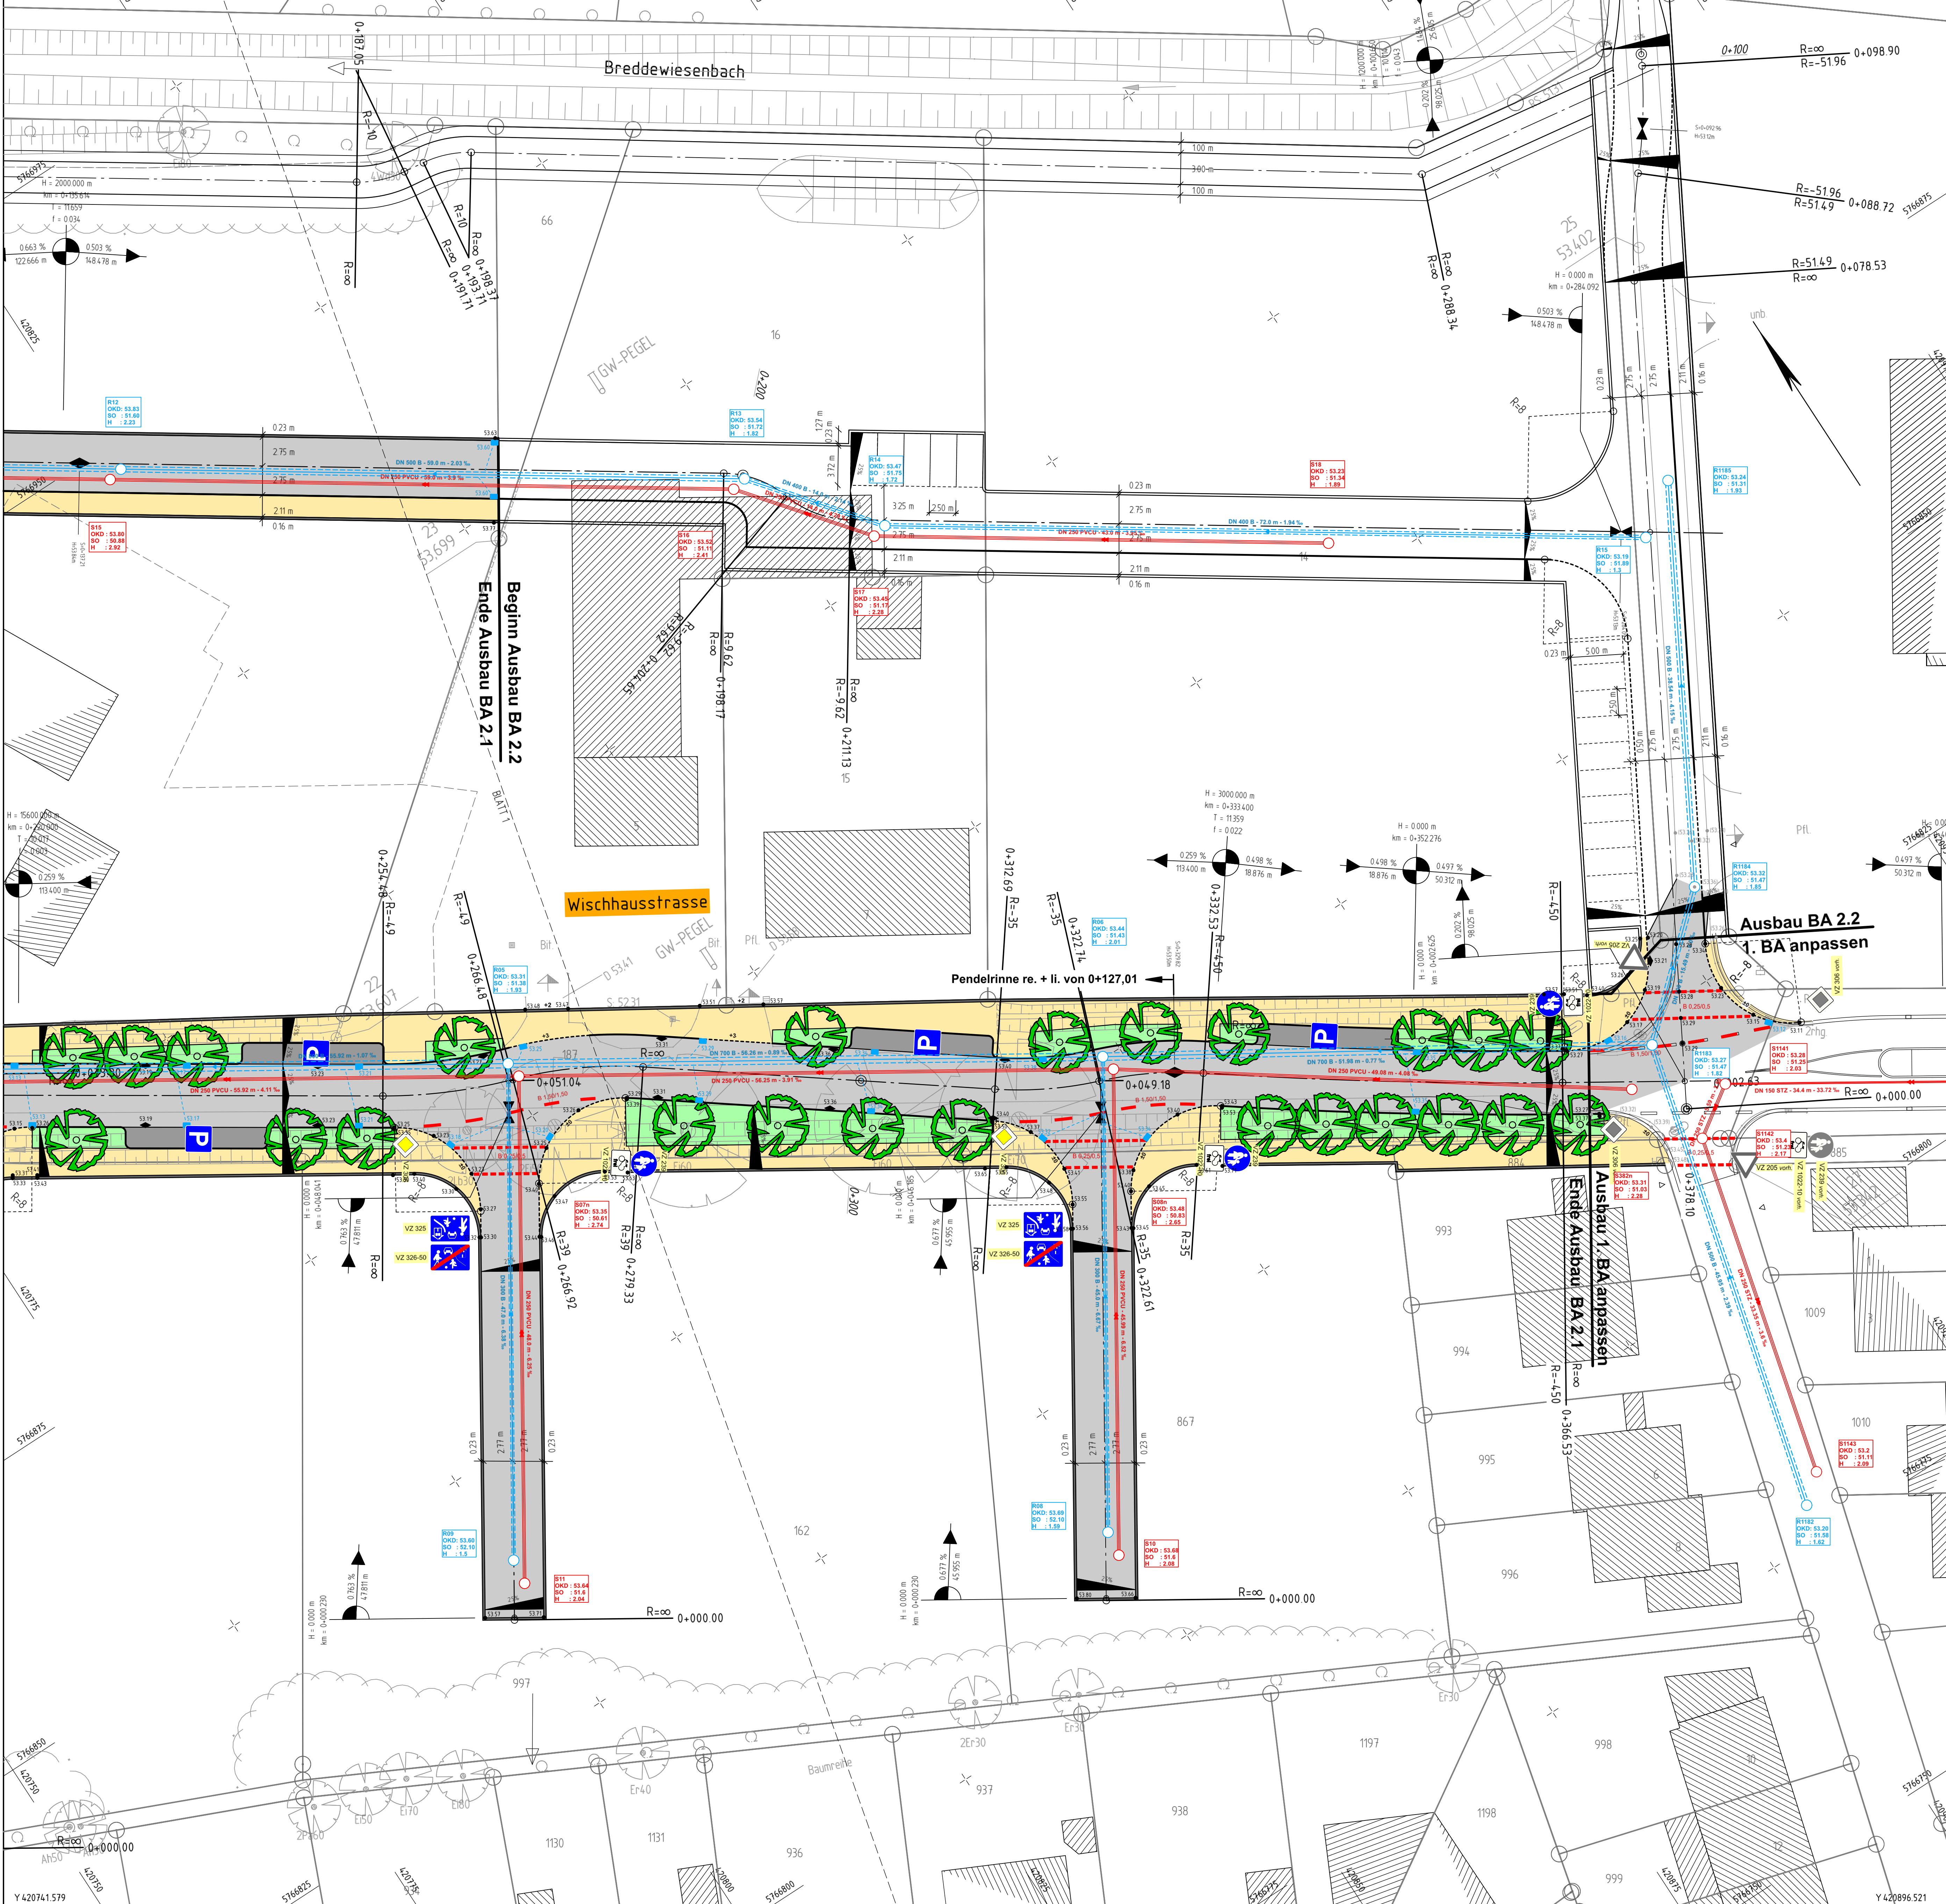

Zeichenerklärung

PLANUNG	Bestand
Hochwasserkanal	→
Regenwasserkanal	→
Schmutzwasserkanal	→
Kanal / Leitung entfällt	→
Schmutzwasserhochdruck	→
T-Cam - Kabeltrasse	→
Windenergie GStM + Gs. KG	→
Stadtwerte ETO:	→
Stadtwerte Gas ND	→
Stadtwerte Wasserleitung	→
Hsp - Kanal	→
10+30 Vor-Kanal	→

53.32 geplante Höhe
 53.32 vorhandene Höhe
 53.32 geplanter Baum
 53.32 geplanter Ablauf mit Anschluss an den Kanal
 Hochpunkt der Gradienten / Rinne
 Tiefpunkt der Gradienten
 Randbefestigung mit Rückenstütze
 Asphaltbeton
 Zufahrten aus Betonstein 16/16/14
 Betonsteinpflaster 20/10/8 grau
 Betonsteinpflaster 20/10/10 anthrazit
 Grünbeete
 Bankettmaterial

Vorabzug!
Nur für Ausschreibungszwecke!

Datum	Änderung	Zeichen

nts Berater Ingenieure & Stadtplaner
 Vertriebsung Stadt- und Verkehrsplanung, Bauleitung
 Stadtplanung, Landschaftsplanung, Siedlungs- und Wasserbau
 Lärmschutz, Verkehrstechnik, Leitungsdokumentation
 49169 Osterode, Hermann-Str. 10, Tel. 05202/2360 Fax: 33
 Homepage: www.nts.de E-Mail: info@nts.de

Gemeinde Ostbevern

von NK	nach NK	Station	Bauwerks-Nr.	Anlage: 7
Blatt Nr.: 2 (2)				Reg. Nr.:
Straße: Wischhausstraße				Datum
Nächster Ort: Ostbevern				Zeichen
Wischhausstraße BA 2.1				bearbeitet
				gezeichnet
				geprüft
Aufgestellt: Ostbevern, den				Mitzeichnung und Beschilderung Maßstab = 1:250