


Stand: Neu

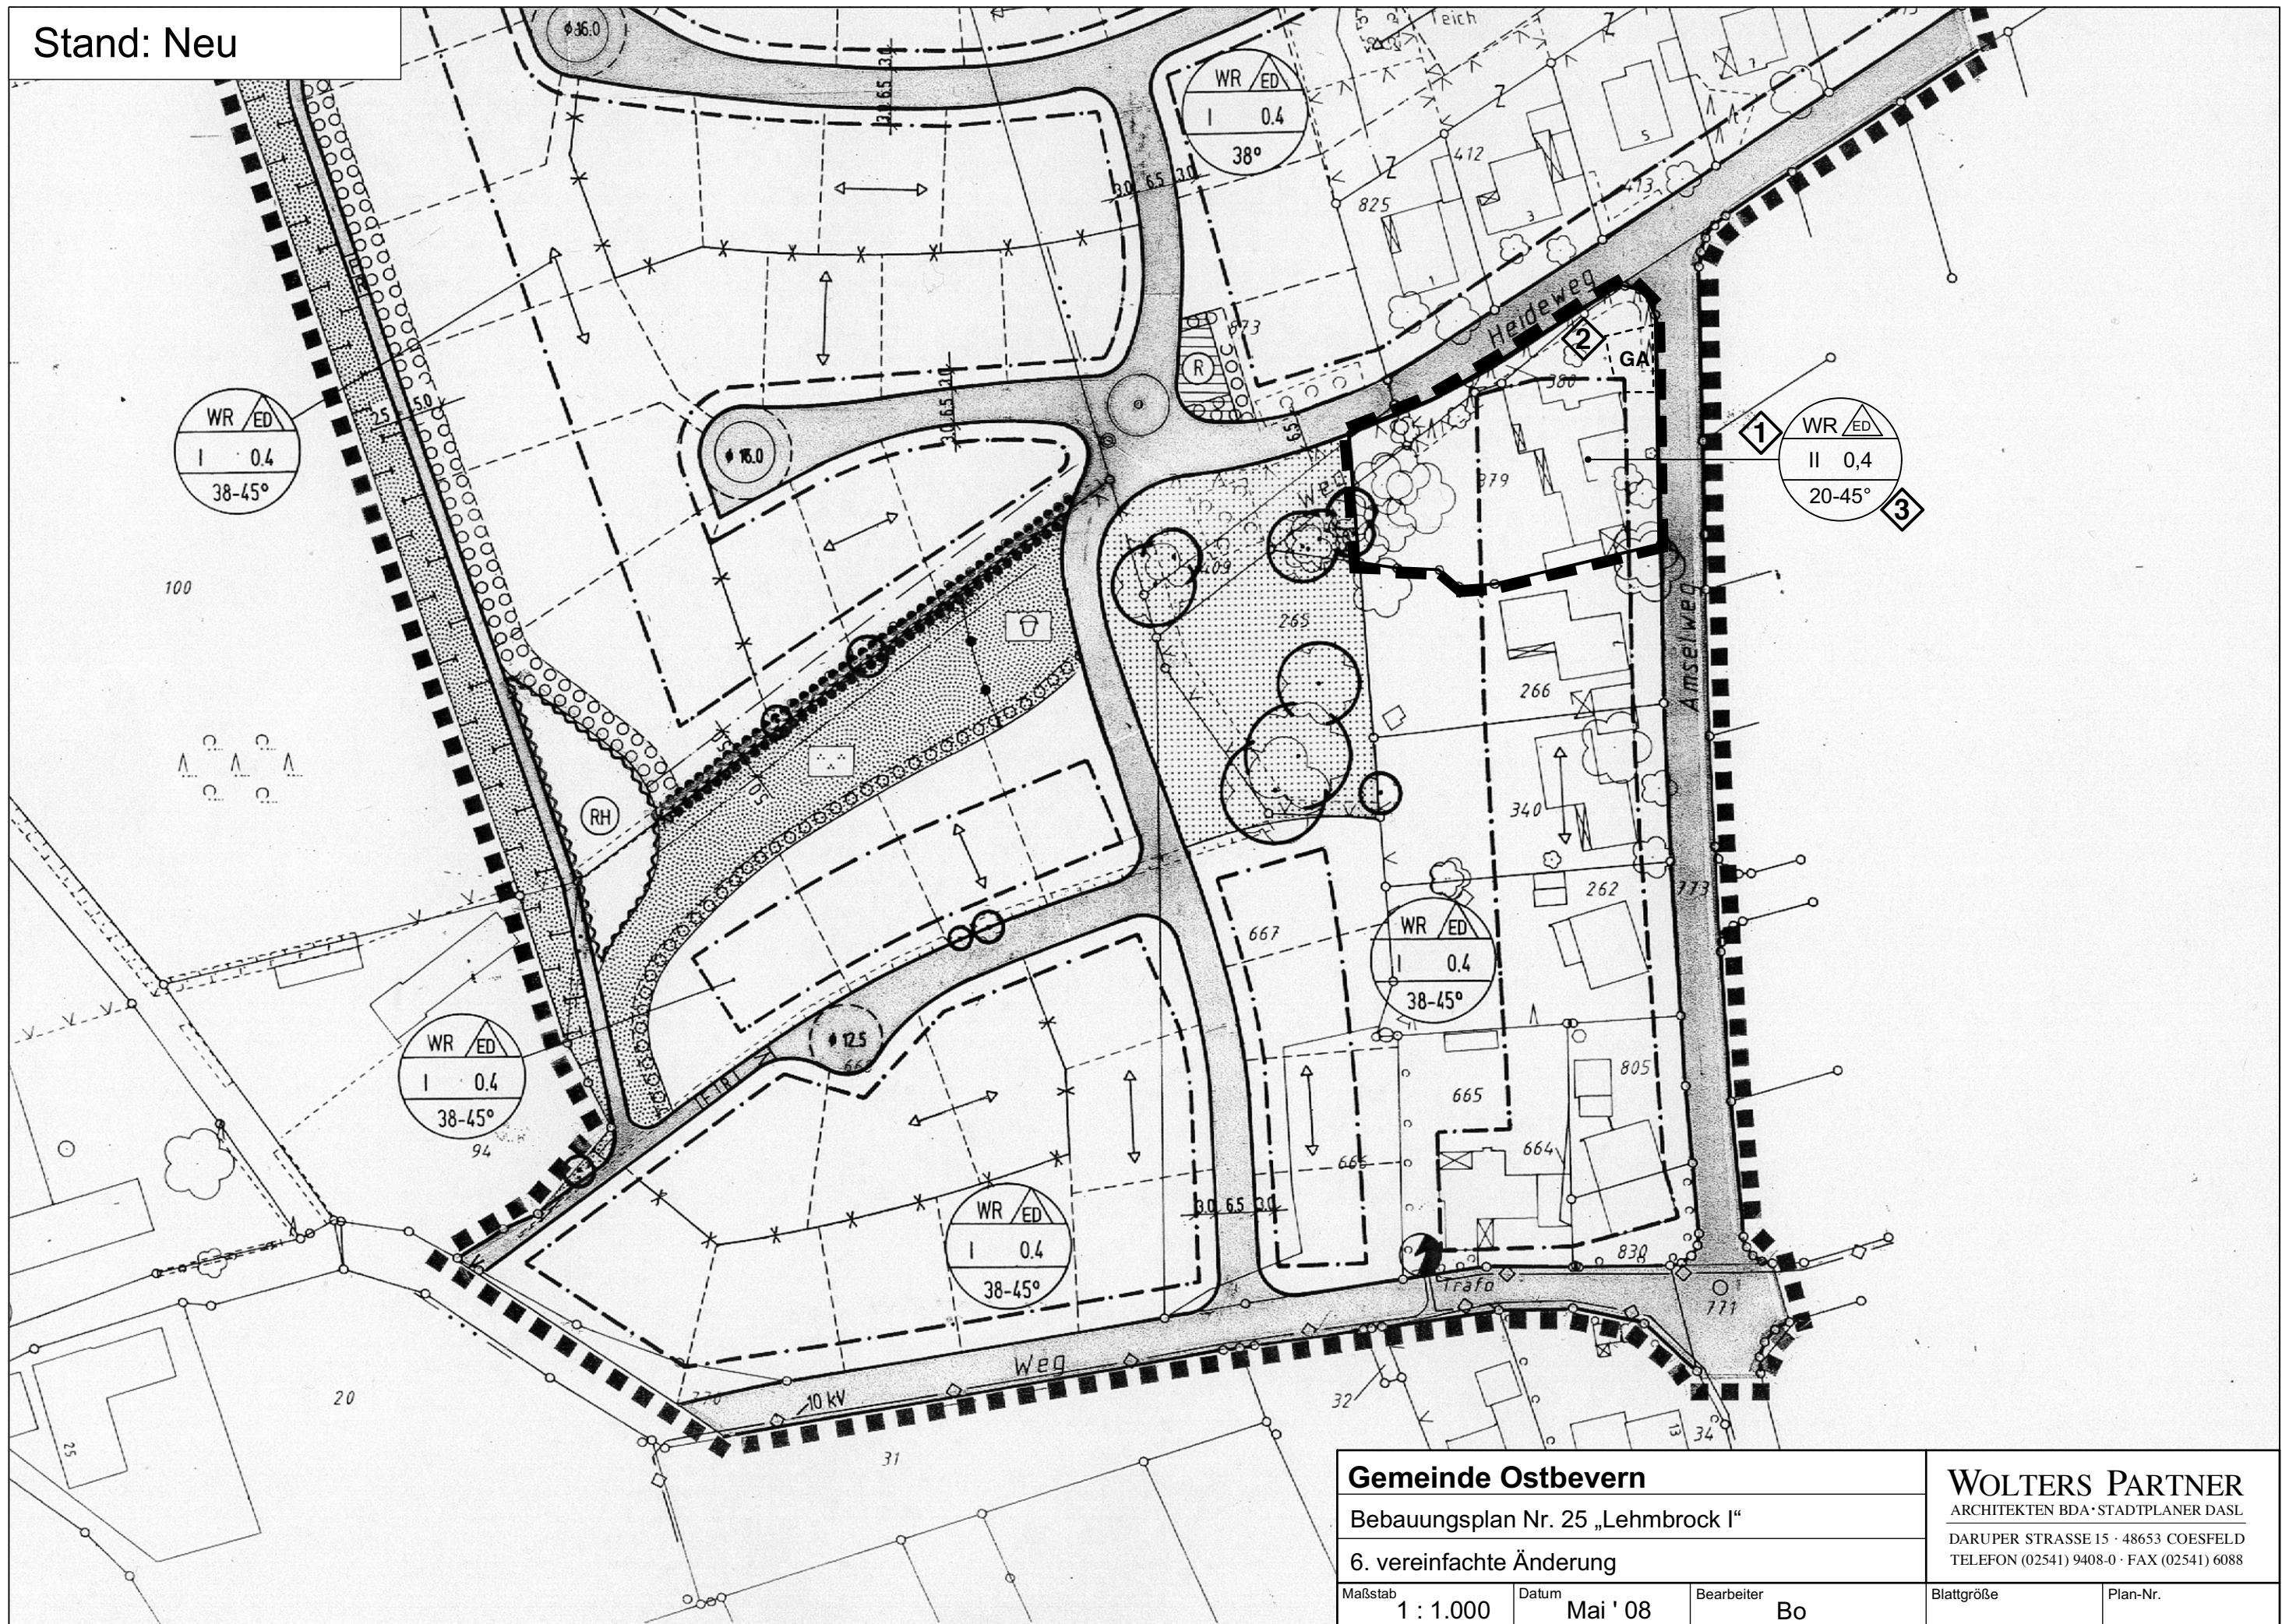

Gemeinde Ostbevern

Bebauungsplan Nr. 25 „Lehmbrock I“

6. vereinfachte Änderung

Maßstab
1 : 1.000

Datum
Mai ' 08

Bearbeiter
Bo

WOLTERS PARTNER

ARCHITEKTEN BDA · STADTPLANER DASL

DARUPER STRASSE 15 · 48653 COESFELD

TELEFON (02541) 9408-0 · FAX (02541) 6088

Blattgröße

Plan-Nr.